


Stadt Schortens

16. Flächennutzungsplanänderung "Huntsteerter Weg"

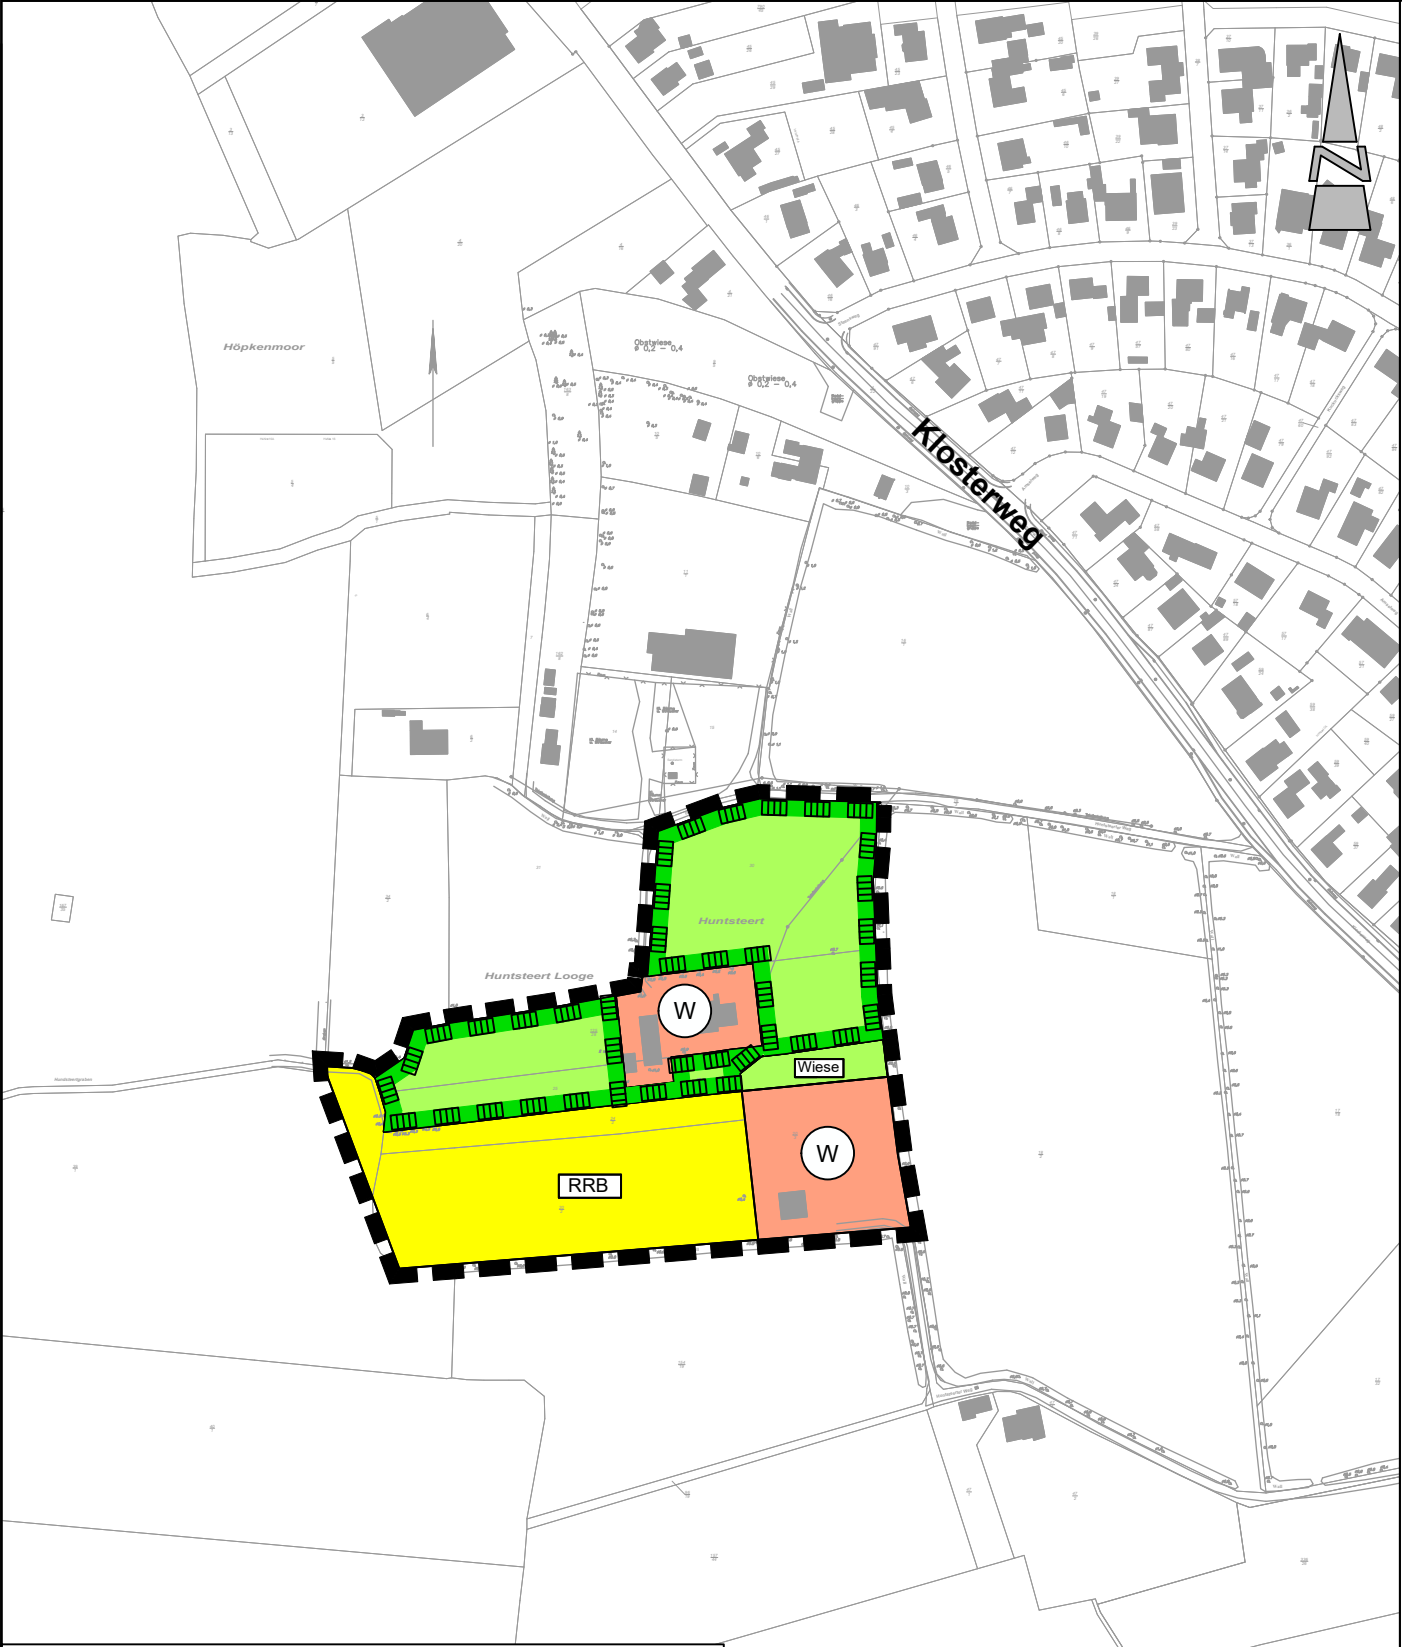

Kartengrundlage: Amtliche Karte 1 : 5.000 (AK5)
Maßstab: 1: 5.000
Quelle: Auszug aus den Geobasisdaten der Niedersächsischen Vermessungs- und Katasterverwaltung,

© 2018  **LGLN**
Landesamt für Geoinformation
und Landesvermessung Niedersachsen
Regionaldirektion Aurich


M 1 : 3.000

Stadt Schortens

16. Flächennutzungsplanänderung "Huntsteerter Weg"

PLANZEICHENERKLÄRUNG

1. Art der baulichen Nutzung

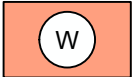

Wohnbauflächen (W)

2. Flächen für Versorgungsanlagen, die Abfallentsorgung und die Abwasserbeseitigung sowie für Anlagen und sonstige Maßnahmen, die dem Klimawandel entgegenwirken



Fläche für Versorgungsanlagen, hier: Regenrückhaltebecken (RRB)

3. Grünflächen




Grünfläche



Zweckbestimmung Wiese

4. Planungen, Nutzungsregelungen, Maßnahmen und Flächen für Maßnahmen zu Schutz, zur Pflege und zur Entwicklung von Boden, Natur und Landschaft

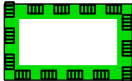

Umgrenzung von Schutzgebieten und Schutzobjekten im Sinne des Naturschutzrechts

5. Sonstige Planzeichen



Grenze des Geltungsbereichs der 16. Flächennutzungsplanänderung