



VARIANTE 1.
ca. 555.000,00 EURO

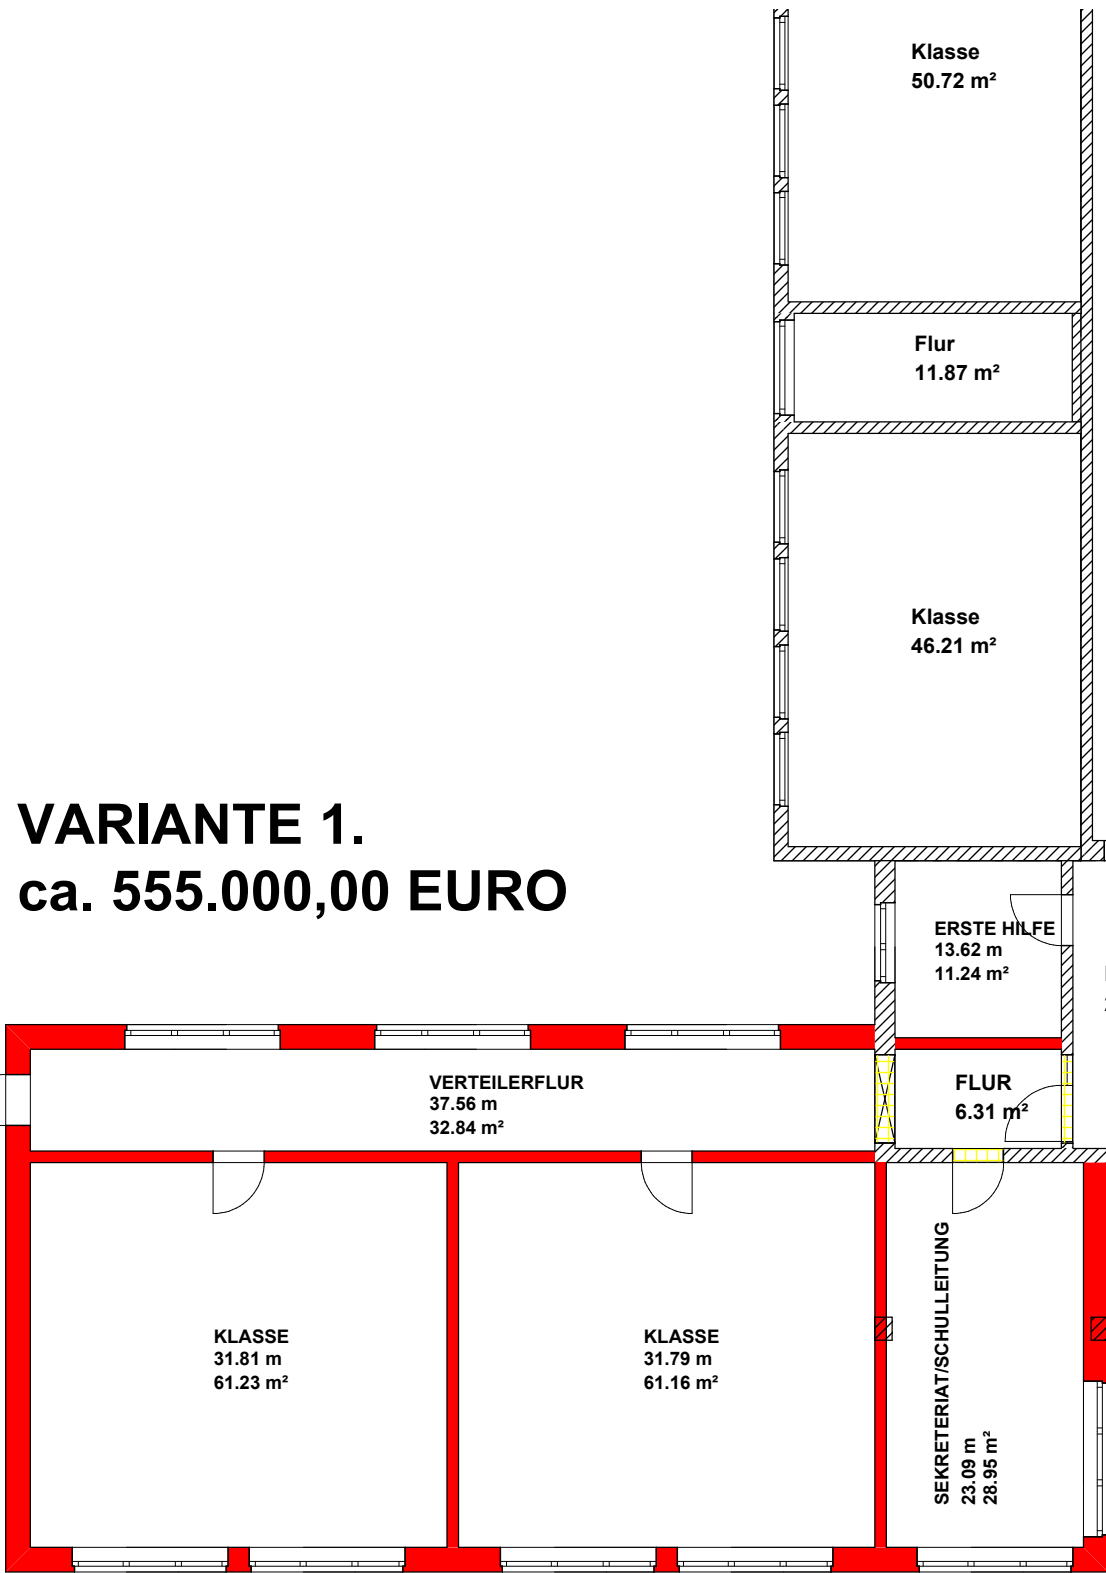

Variante 2.
ca. 475.000,00 Euro

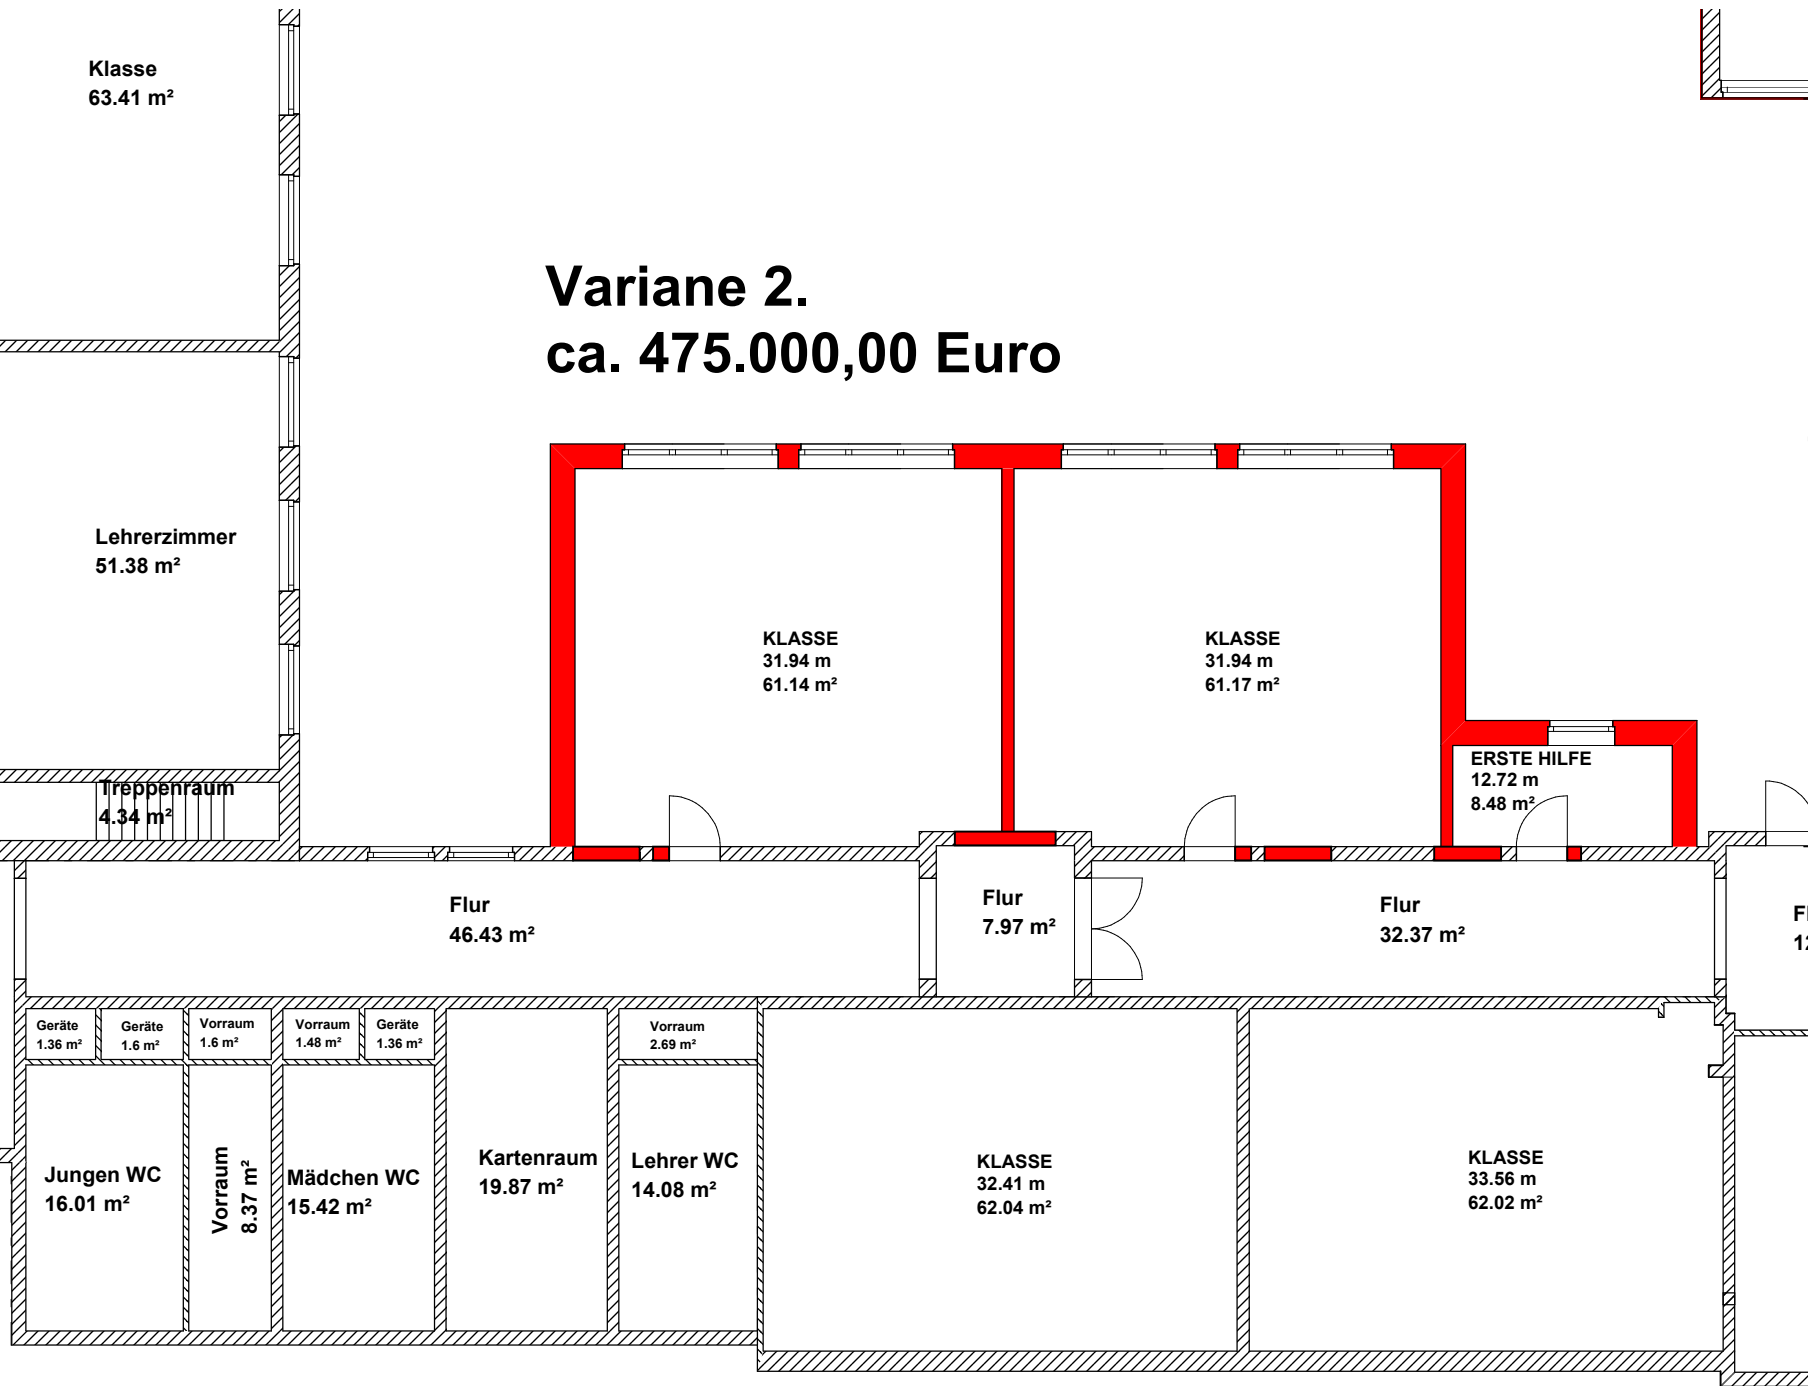

HEINRICH-TÖNJES-STRASSE

Projekt:	Anbau von 2 Klassen m. Erste Hilfe Heinrich-Tönjes-Straße 14, 26419 Schortens		
Bauherr:	Stadt Schortens Oldenburger Straße 29, 26419 Schortens		
Architekt:	Fachbereich 4 Frank Schweppe/Thomas Kohrenken		
Dateiname:	Erweiterung vorne		
Maßstab:	1 : 150	Datum:	13.10.2021
			Erdgeschoss