

Stadt Schortens

Standortpotenzialstudie für Windenergie im Stadtgebiet Schortens

Verbleibende Belange I: Vorbehaltsgebiete aus dem RROP des Landkreises Friesland (2020)




Planzeichenerklärung

Nachrichtliche Darstellungen

- Stadtgrenze Schortens
- Vorhandene Windparkflächen
- Vorhandene Windenergieanlagen
- Suchräume (Stand 29.03.2022)

VERBLEIBENDE BELANGE I

- Vorbehaltsgebiet für Natur und Landschaft (RROP 2020)
- Vorbehaltsgebiet für Grünlandbewirtschaftung, -pflege und -entwicklung (RROP 2020)
- Vorranggebiet Trinkwassergewinnung (RROP 2020)
- Vorbehaltsgebiet Landwirtschaft – auf Grund besonderer Funktionen/auf Grund hohen Ertragspotenzials (RROP 2020)
- Trinkwasserschutzgebiet – Schutzzone IIIA und IIIB (NMU 2021)

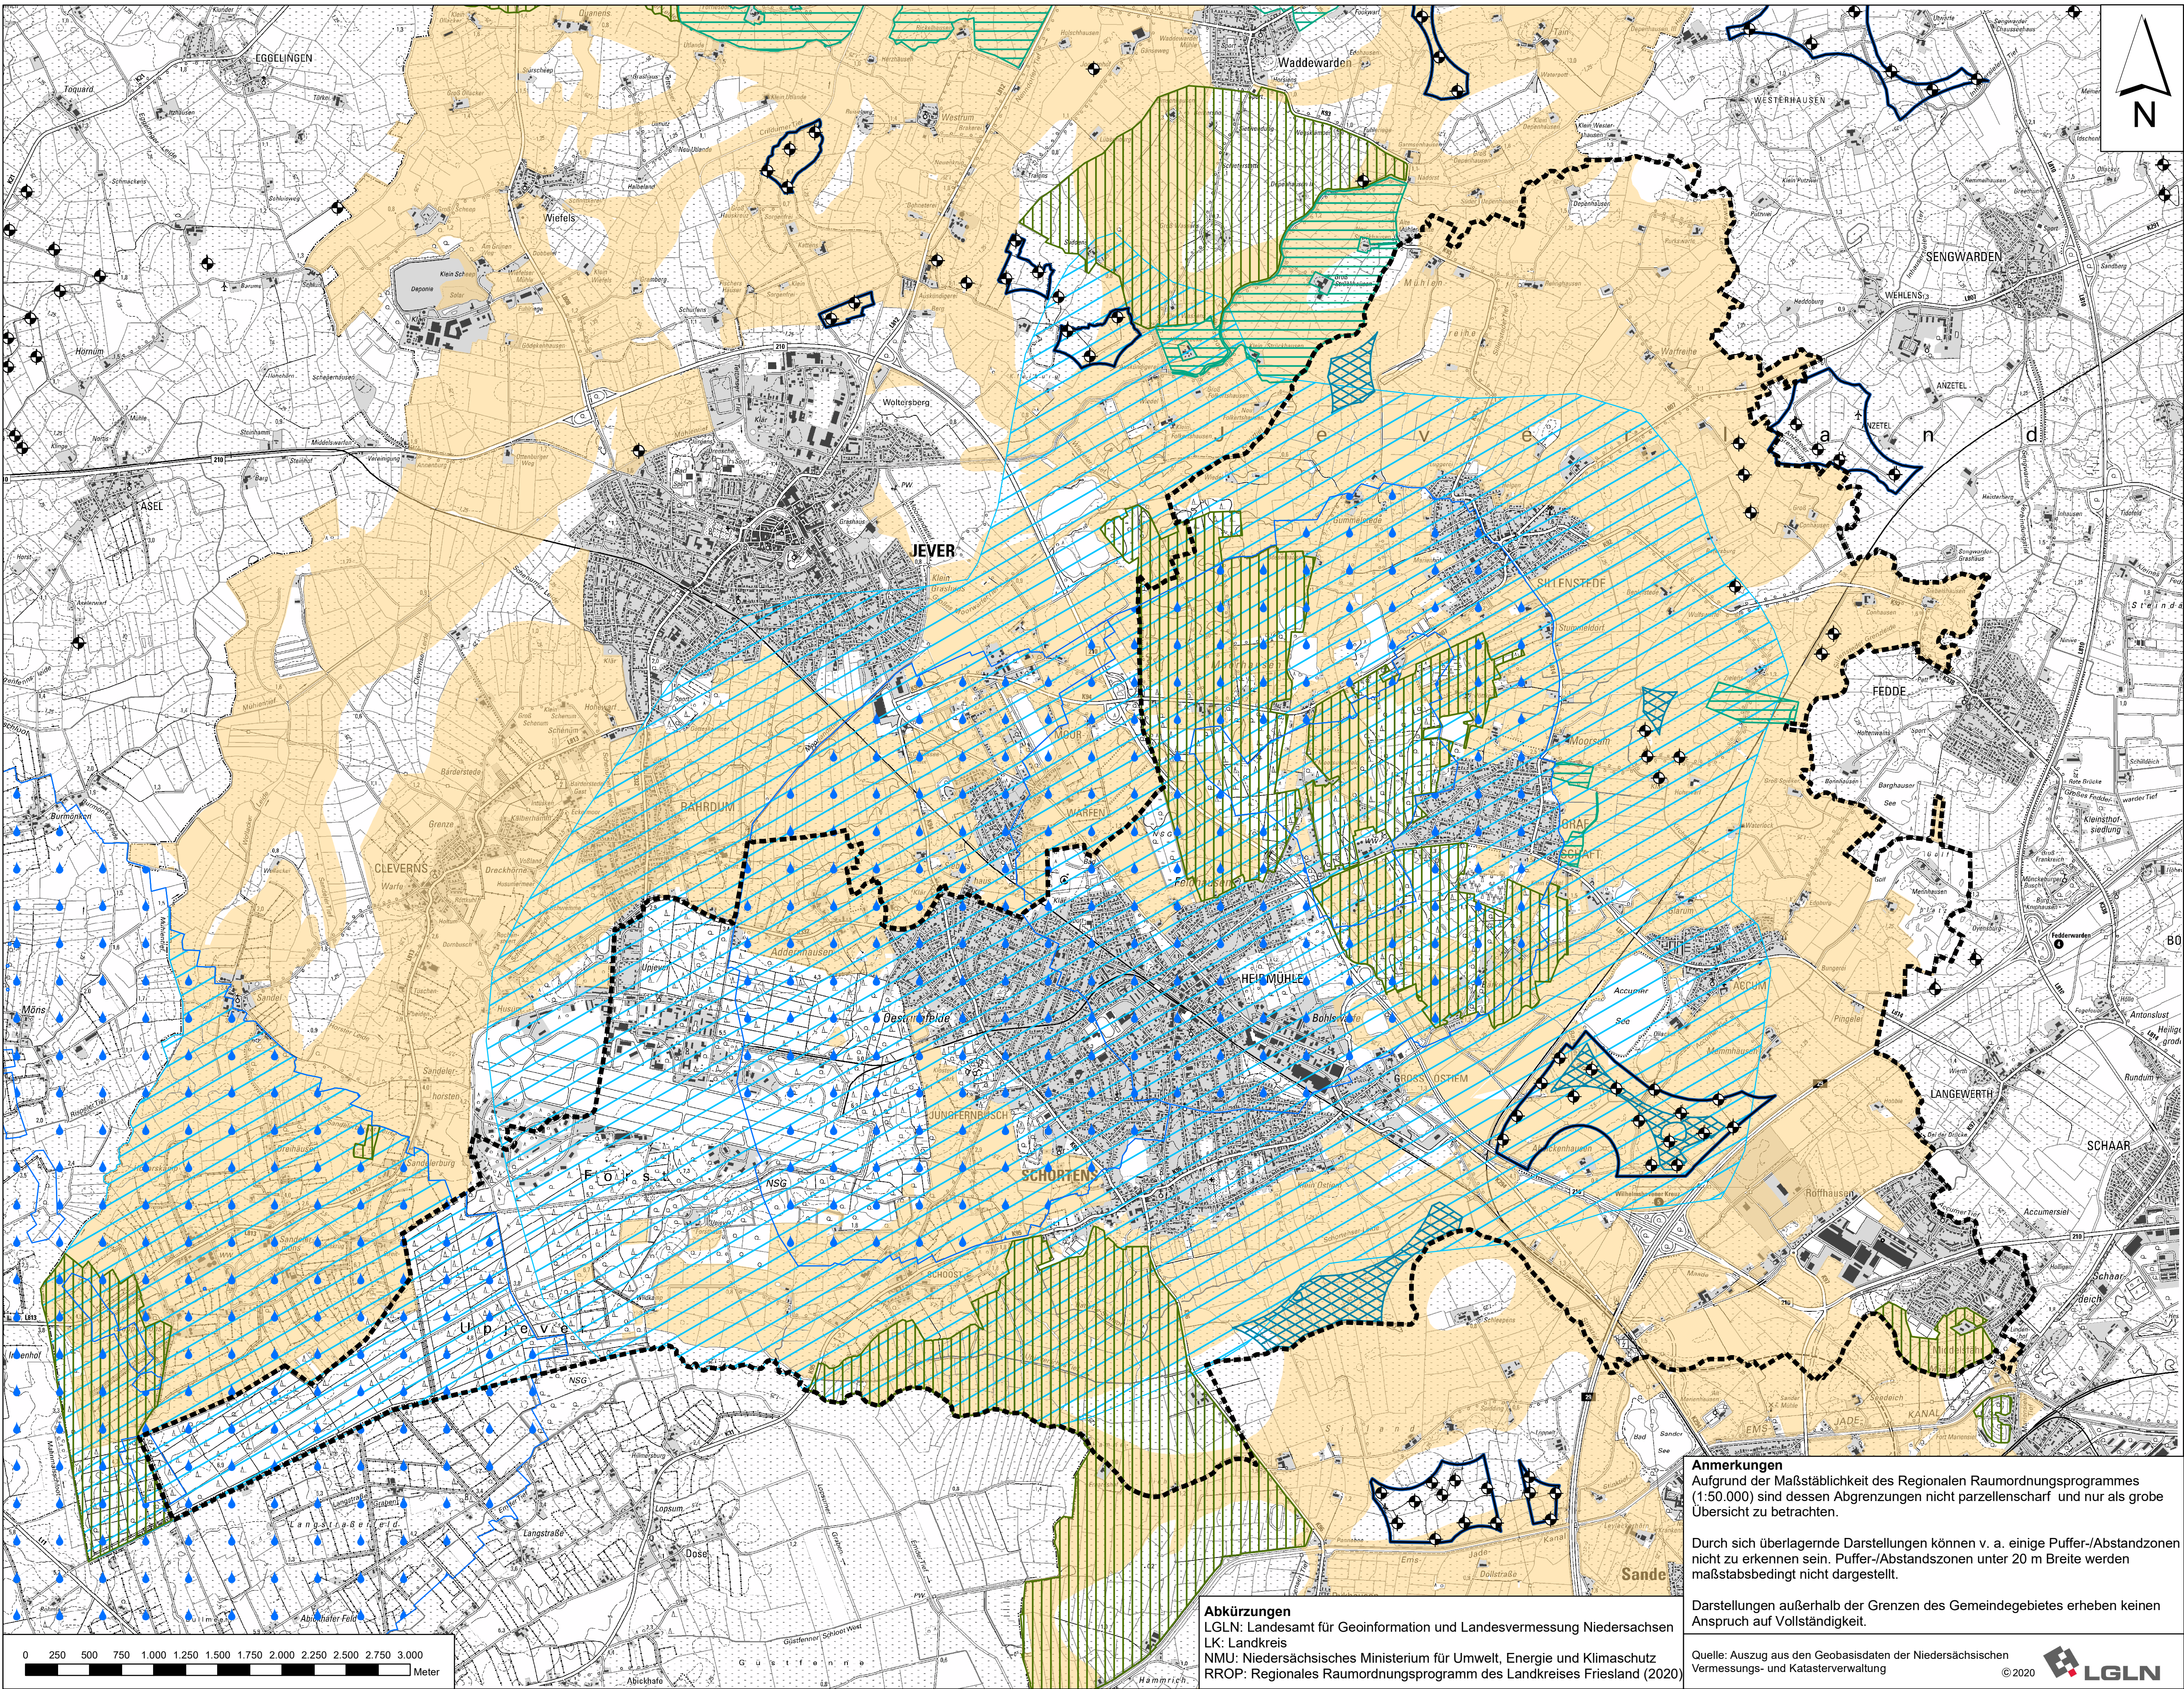

Quellen: s. Text




Standortpotenzialstudie für Windenergie im Stadtgebiet Schortens

Planart: Verbleibende Belange I: Vorbehaltsgebiete aus dem RROP des Landkreises Friesland (2020)

Maßstab Plan:	Projekt:	Datum	Unterschrift
1 : 25.000	20-2946	Bearbeitet: 03/22	Kramer
	Plan-Nr. 7	Gezeichnet: 03/22	Kramer
		Geprüft: 03/22	Diekmann

Diekmann • Mosebach & Partner
Regionalplanung • Stadt- und Landschaftsplanung • Entwicklungs- und Projektmanagement
Oldenburger Straße 86 26180 Rastede Tel. (04402) 91 16 30 Fax 91 16 40

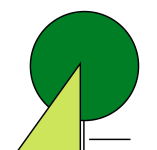

Anmerkungen
Aufgrund der Maßstäblichkeit des Regionalen Raumordnungsprogrammes (1:50.000) sind dessen Abgrenzungen nicht parzellenscharf und nur als grobe Übersicht zu betrachten.
Durch sich überlagernde Darstellungen können v. a. einige Puffer-/Abstandszonen nicht zu erkennen sein. Puffer-/Abstandszonen unter 20 m Breite werden maßstabsbedingt nicht dargestellt.
Darstellungen außerhalb der Grenzen des Gemeindegebietes erheben keinen Anspruch auf Vollständigkeit.

Quelle: Auszug aus den Geobasisdaten der Niedersächsischen Vermessungs- und Katasterverwaltung © 2020 LGLN

Abkürzungen
LGLN: Landesamt für Geoinformation und Landesvermessung Niedersachsen
LK: Landkreis
NMU: Niedersächsisches Ministerium für Umwelt, Energie und Klimaschutz
RROP: Regionales Raumordnungsprogramm des Landkreises Friesland (2020)