


Stadt Schortens

Aufhebung des Bebauungsplanes Nr. 100 "Windpark Ostiem"- Geltungsbereich

Beikarte zur Satzung

M 1 : 7.500

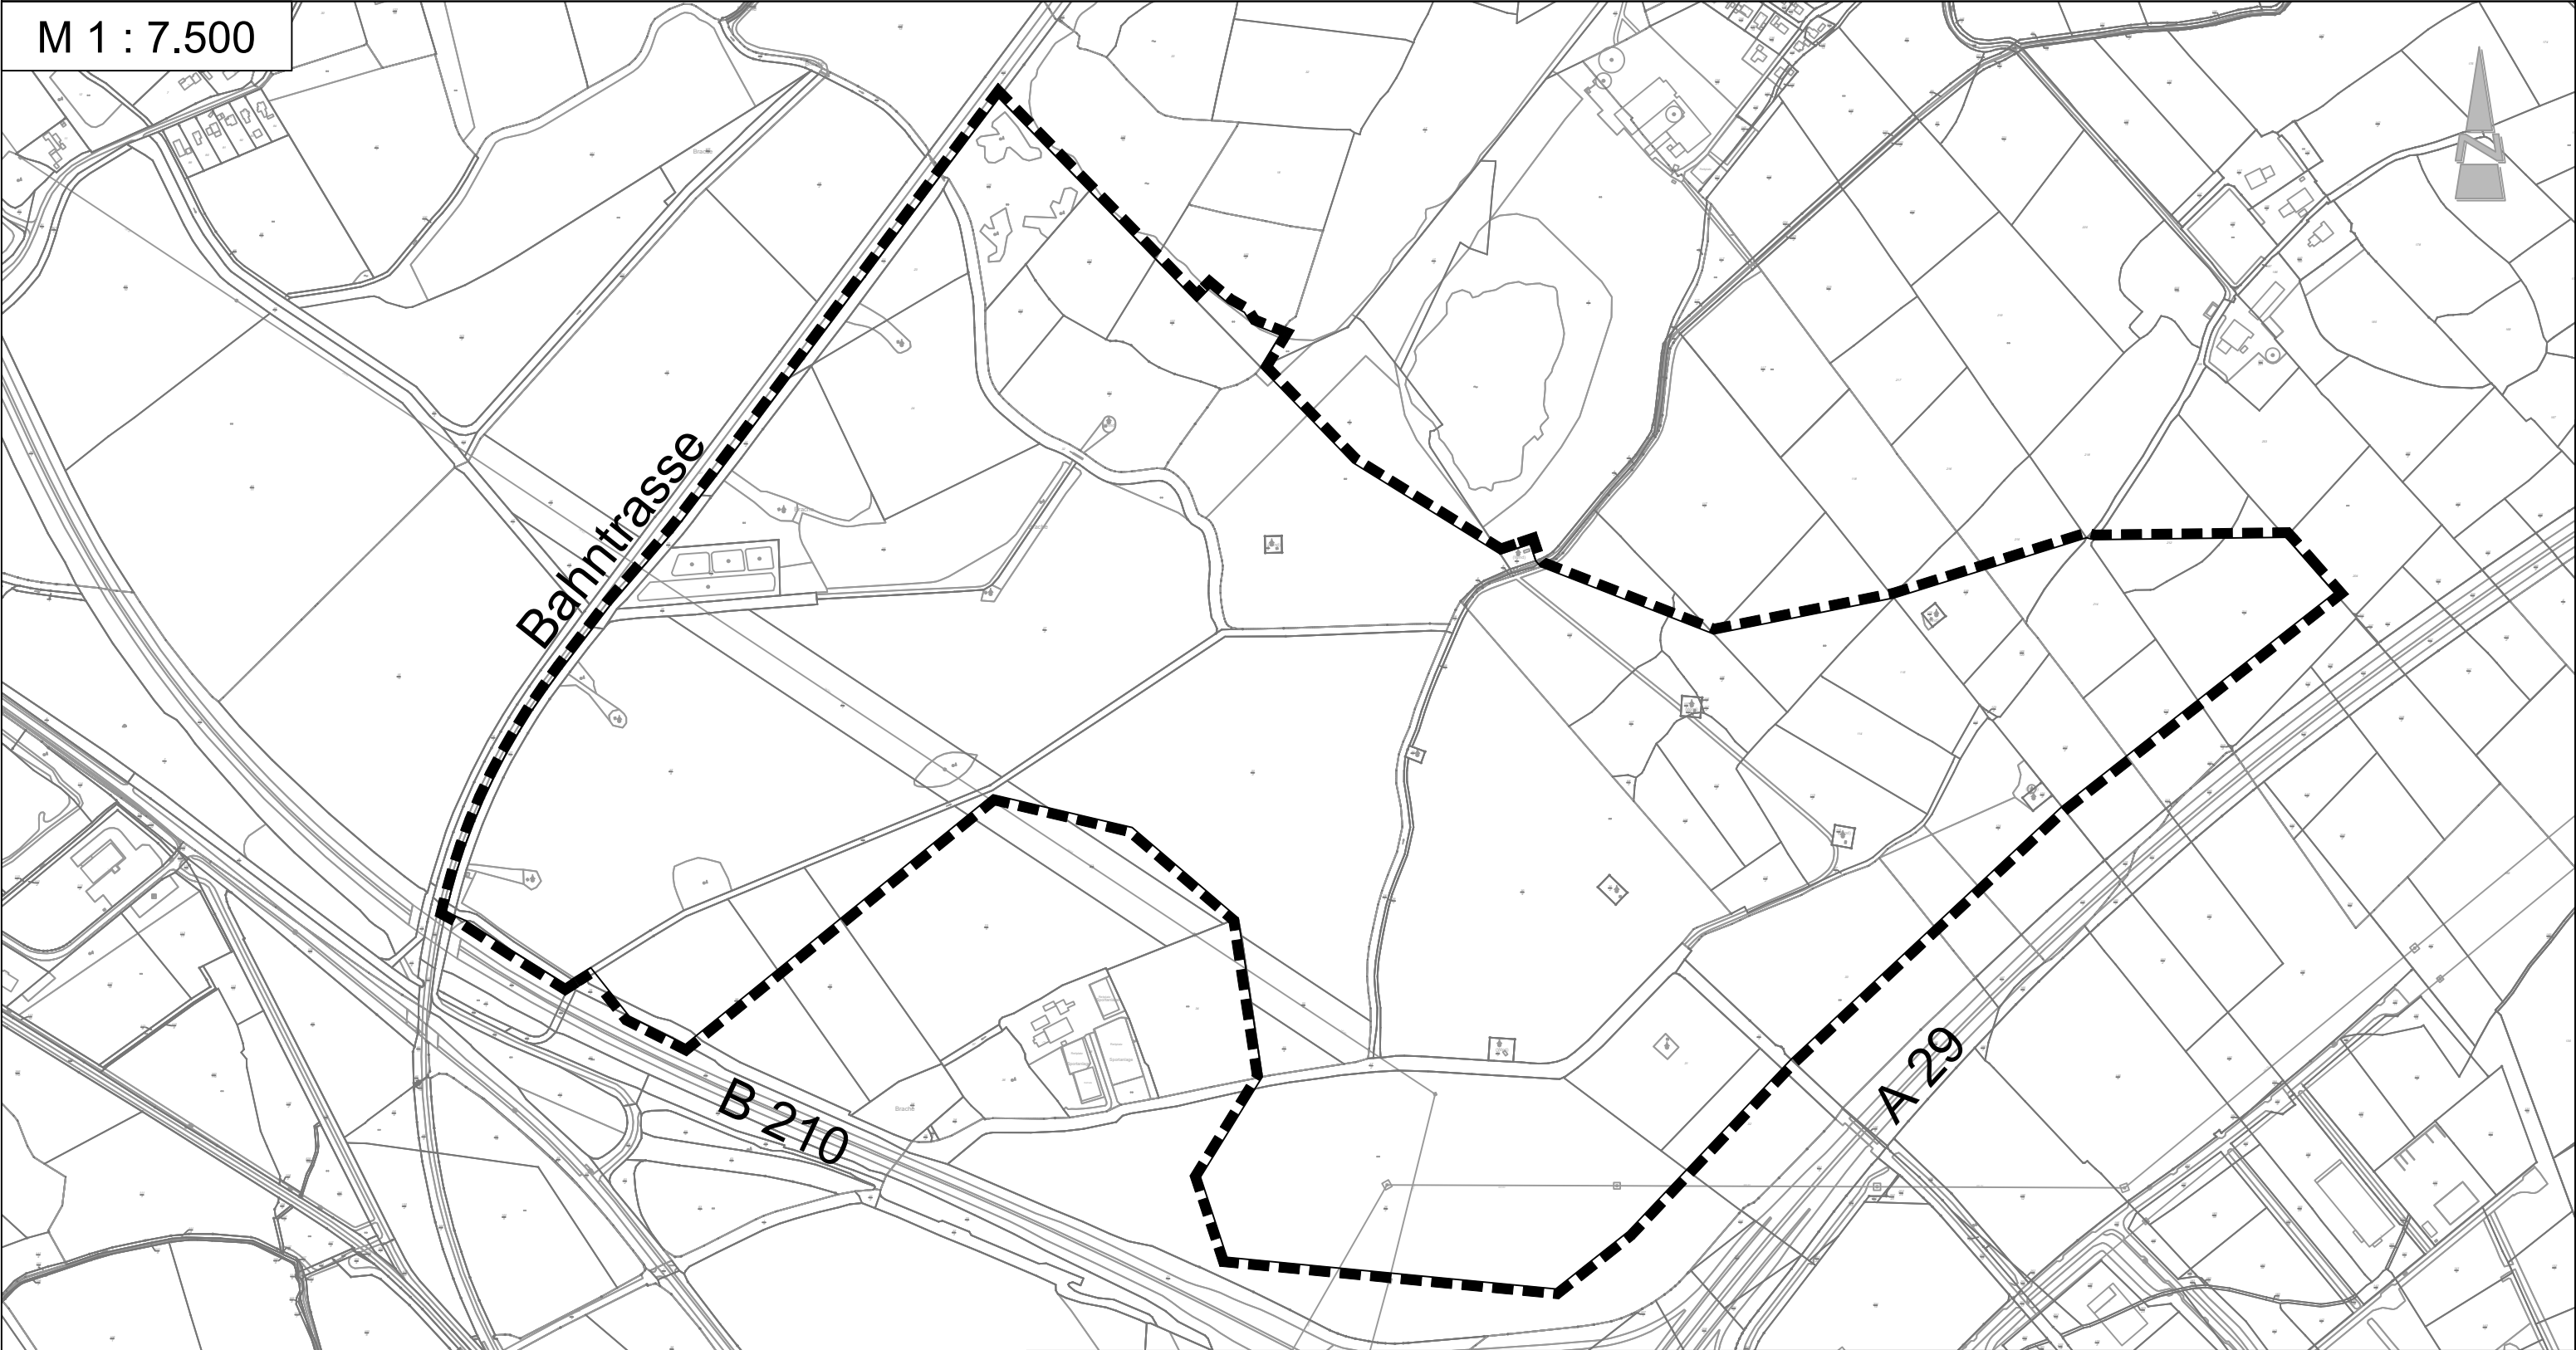

Kartengrundlage: Amtliche Karte 1 : 5.000 (AK5)
Maßstab: 1 : 5.000
Quelle: Auszug aus den Geobasisdaten der Niedersächsischen Vermessungs- und Katasterverwaltung.

© 2020



LGLN

Landesamt für Geoinformation und Landesvermessung Niedersachsen
Regionaldirektion Oldenburg-Cloppenburg



Grenze des räumlichen Geltungsbereiches der
Bebauungsaufhebung

Diekmann • Mosebach & Partner
Regionalplanung • Stadt- und Landschaftsplanung • Entwicklungs- und Projektmanagement
26180 Rastede Oldenburger Str. 86 Tel. (04402) 977930-0 www.diekmann-mosebach.de

