

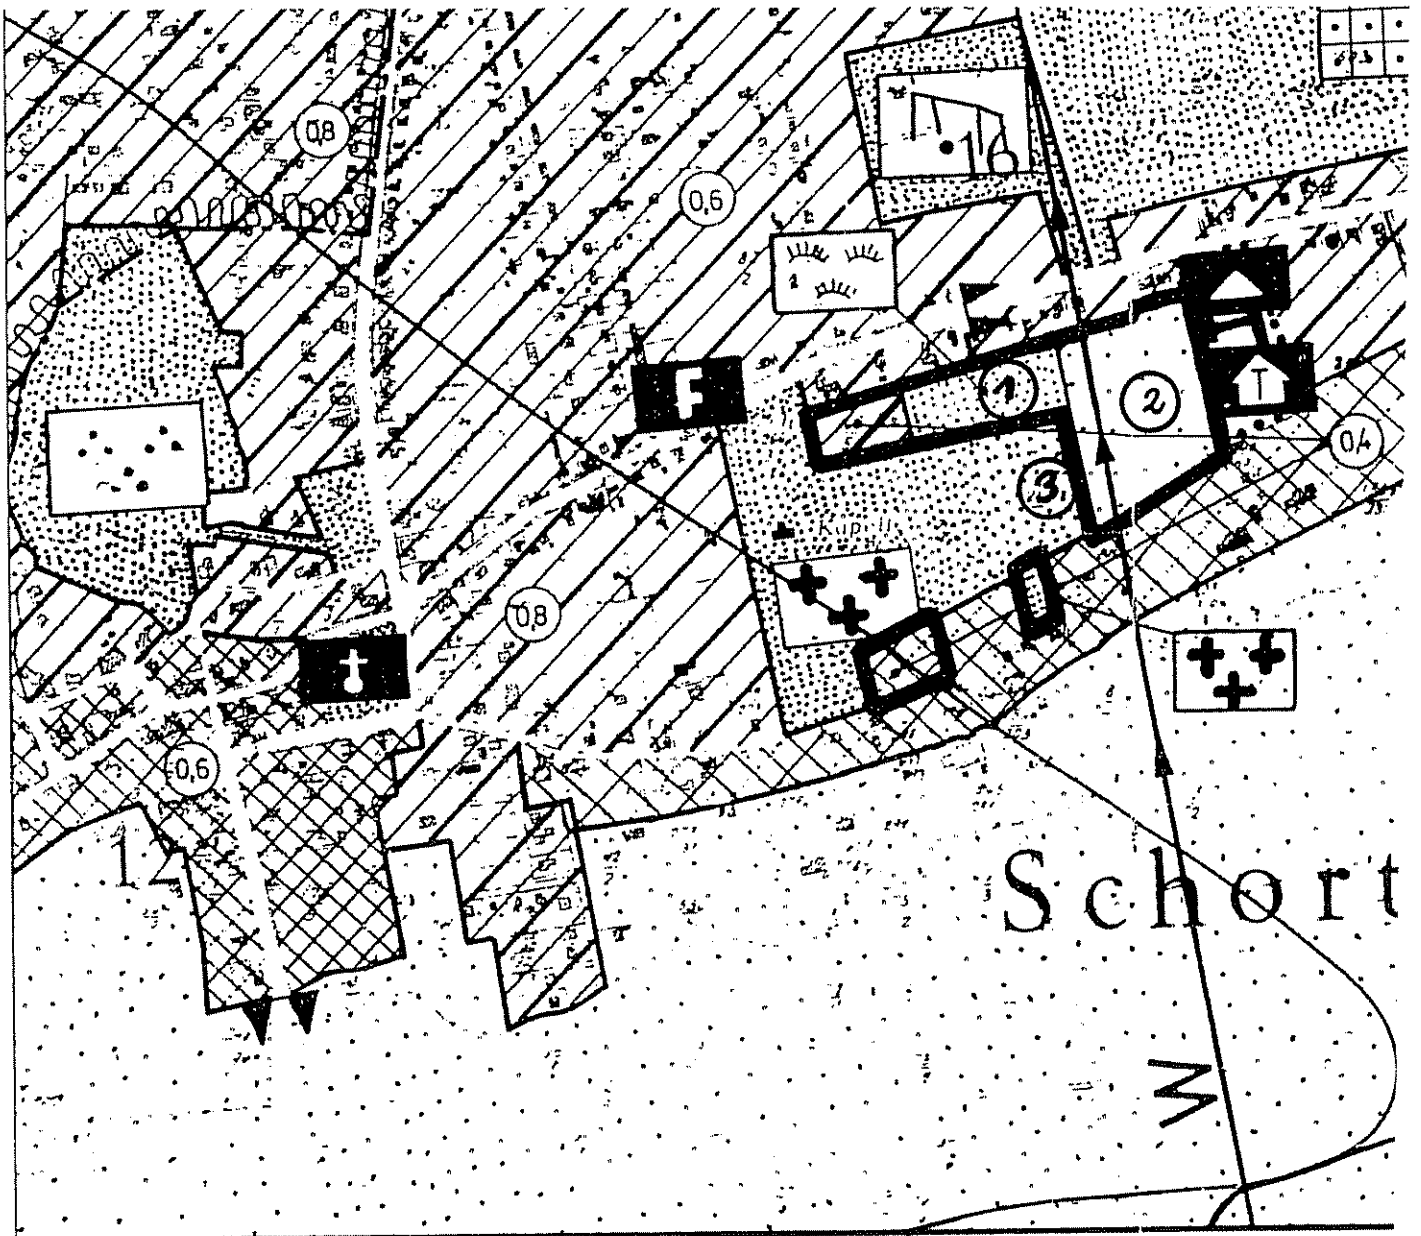
**Auszug aus der Grundkarte**  
**- Erstaussfertigung -**

Schortens, 12.01.2005



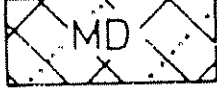

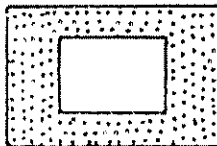
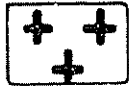


Maßstab 1: 2500



Vervielfältigungen für eigene, nicht gewerbliche Zwecke zugelassen.  
Vervielfältigungen für andere Zwecke, Veröffentlichungen oder deren Weitergabe an Dritte nur mit besonderer Genehmigung.



## PLANZEICHENERKLÄRUNG:

-  ÄNDERUNGSBEREICH
-  ALLGEMEINES WOHNGEBIET
-  DORFGEBIET
-  GESCHOSSFLÄCHENZAHL
-  GRÜNFLÄCHE
-  FRIEDHOF (3)
-  GRÜNANLAGE (1)
-  FLÄCHE FÜR DIE LANDWIRTSCHAFT (2)

24. Prod. F-Plan