


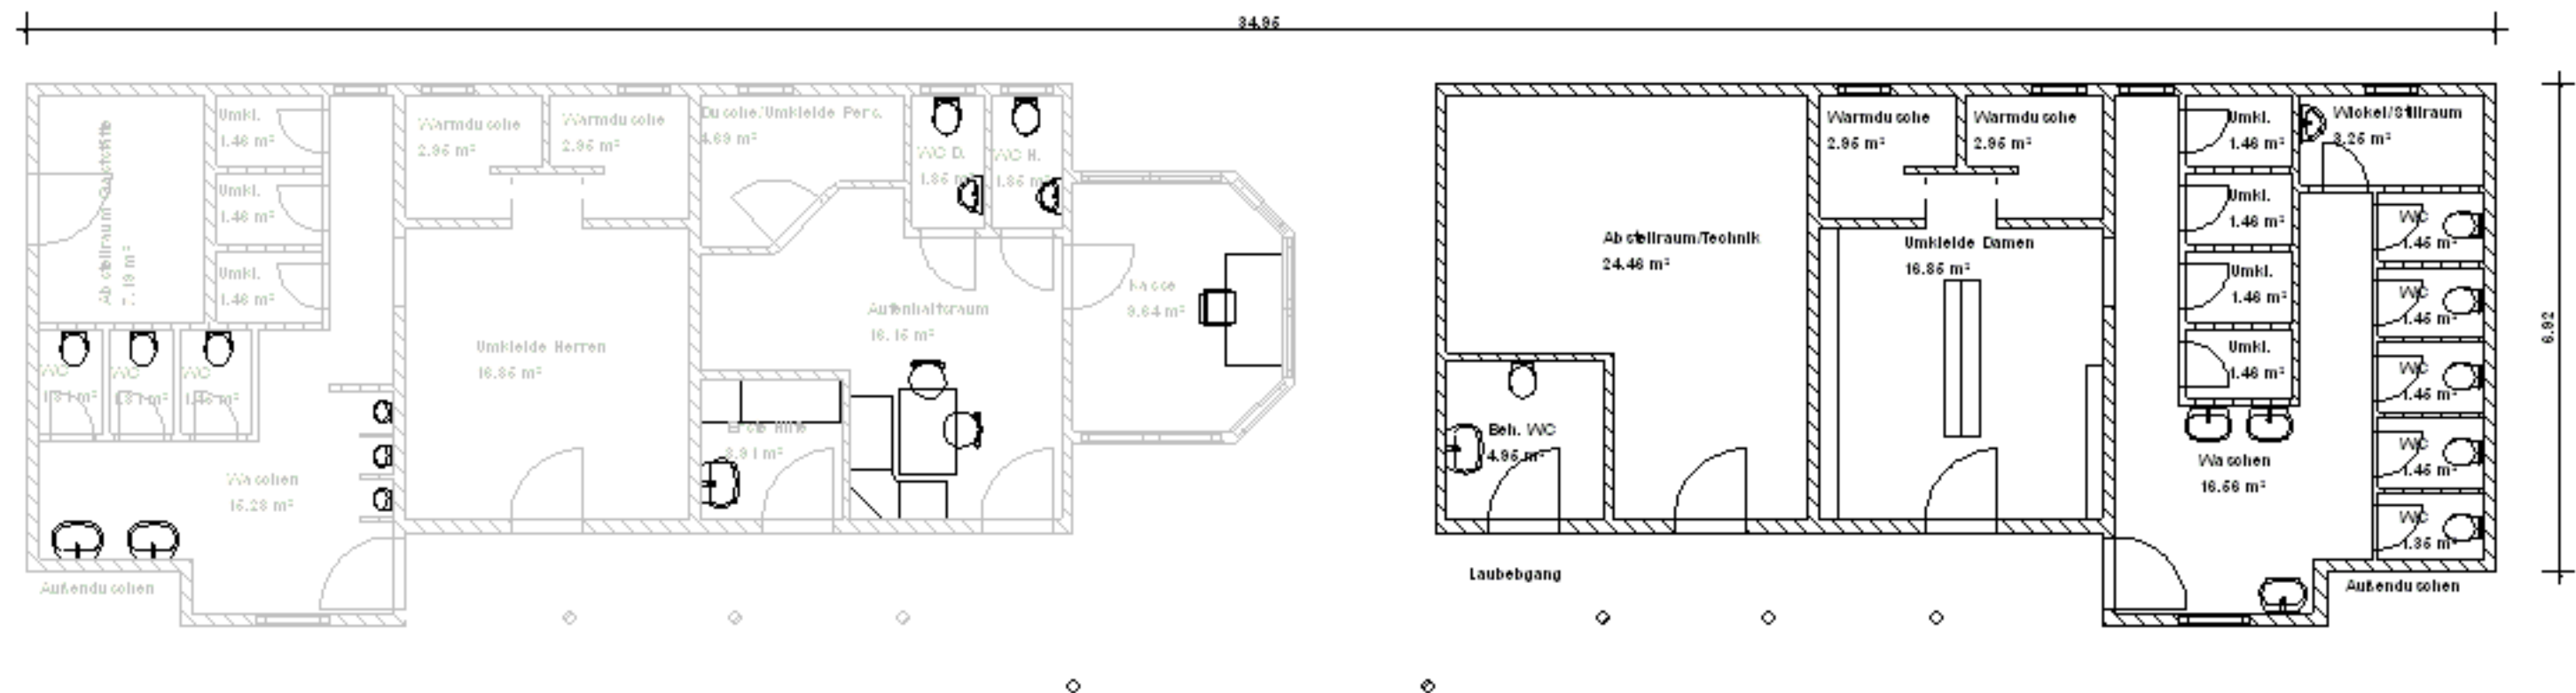

Thomas Kohlrenken/Frank Schweppe

Alter Brauerweg 5, 26419 Schortens

Bauherr: Stadt Schortens
Oldenburger Straße 29, 26419 Schortens
Projekt: Neubau Sanitärgebäude Freibad

Bauteil: Erdgeschoss

Gerechnet: Plan-Nr.:
Maßstab: 1 : 100 Datum: 25.01.2011