


Stadt Schortens

16.02.2012

Geltungsbereich Gestaltungssatzung

- Teilbereich der Bebauungspläne Nr. 38 und Nr. 70 -

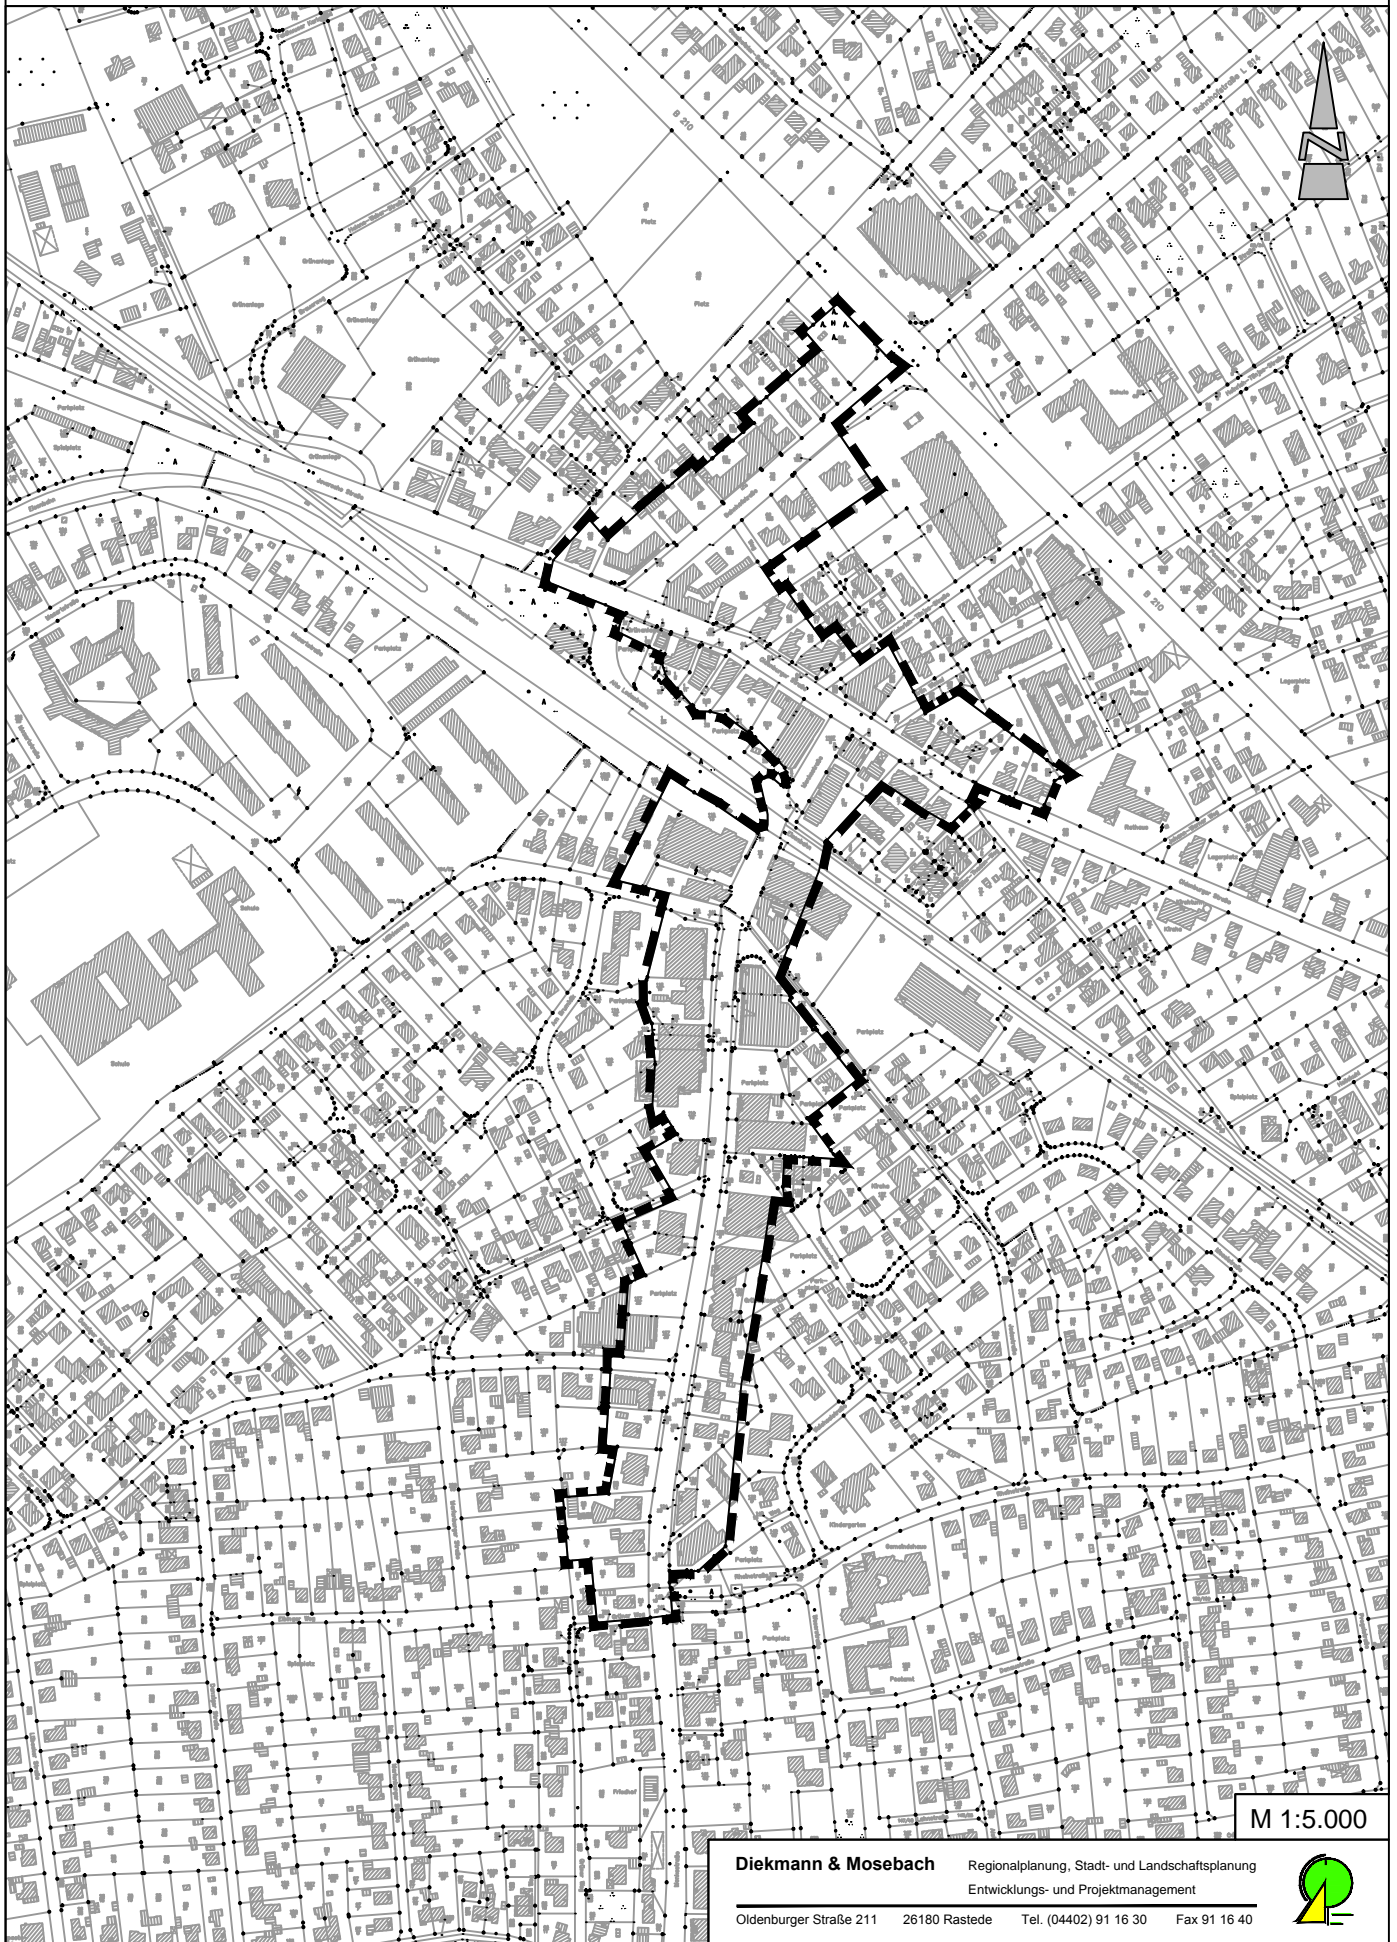

M 1:5.000

Diekmann & Mosebach

Regionalplanung, Stadt- und Landschaftsplanung
Entwicklungs- und Projektmanagement

Oldenburger Straße 211 26180 Rastede Tel. (04402) 91 16 30 Fax 91 16 40

