


# Stadt Schortens

## Bebauungsplan Nr. 70 "Menkestraße" mit örtlichen Bauvorschriften

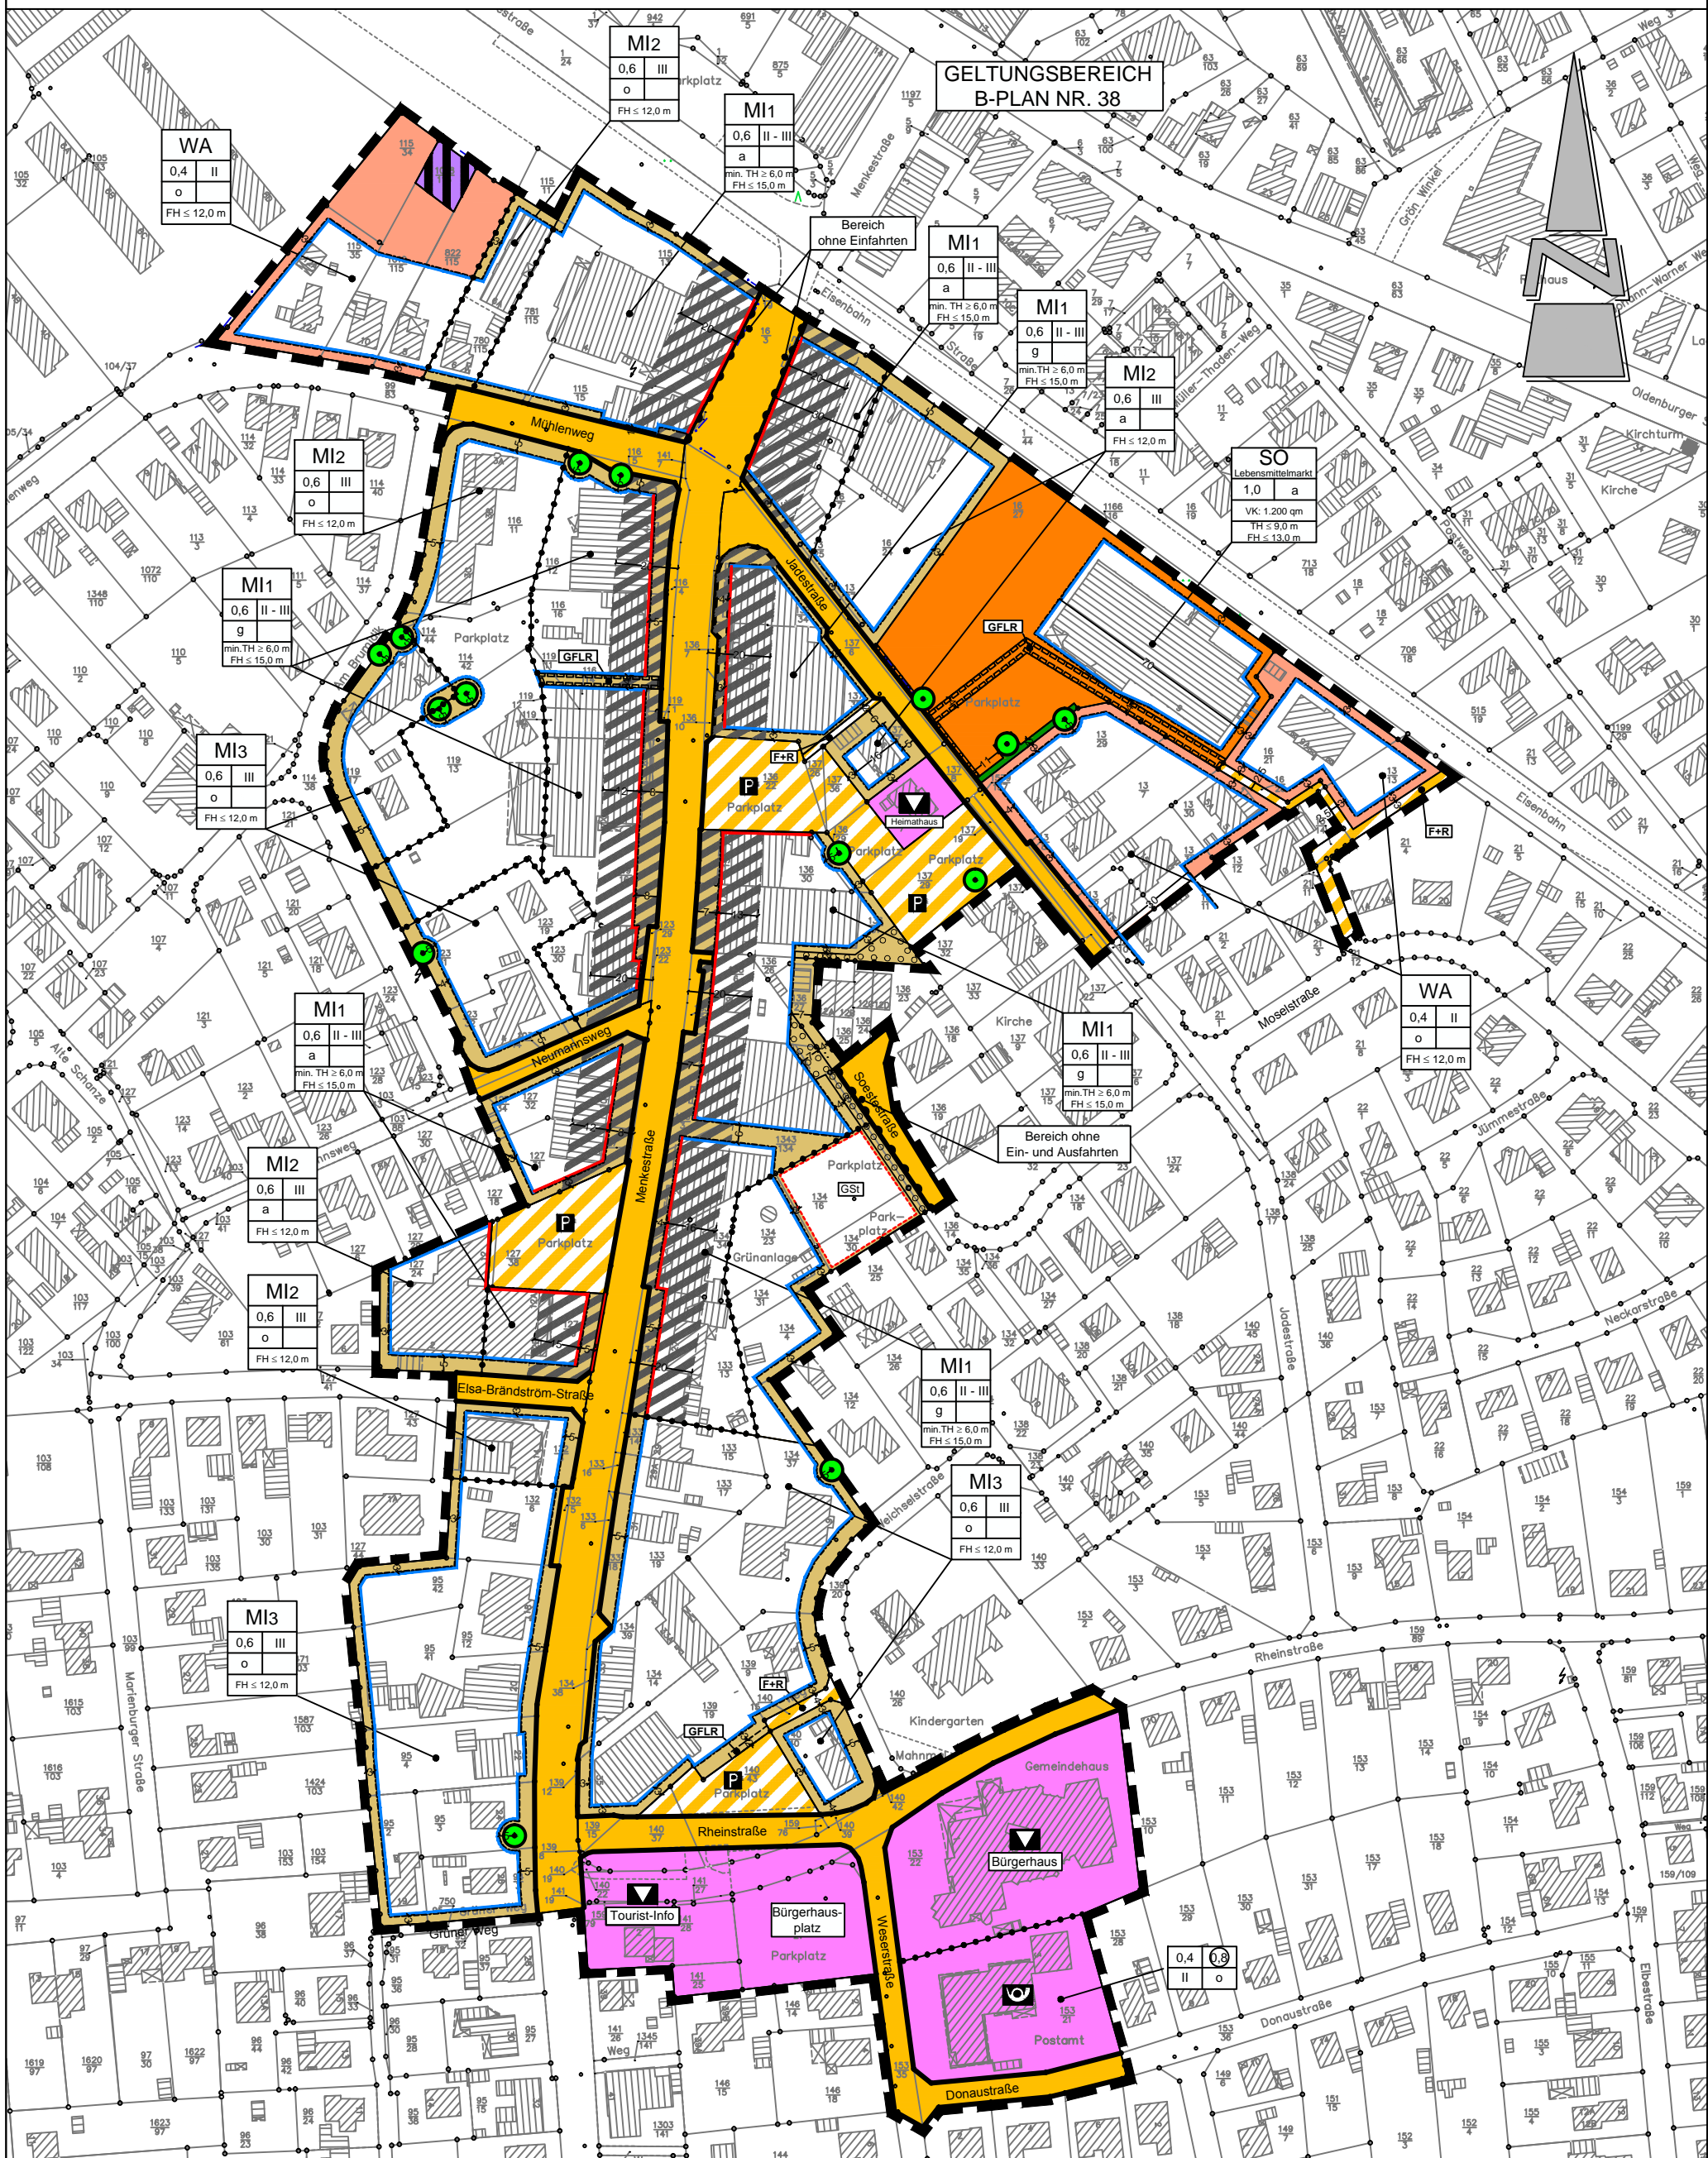

Vorlage zum Satzungsbeschluss

16.02.2012

**Diekmann & Mosebach**


Regionalplanung Stadt- und Landschaftsplanung  
Entwicklungs- und Projektmanagement

Oldenburger Straße 86

26180 Rastede

Tel. (04402) 91 16 30

Fax 91 16 40

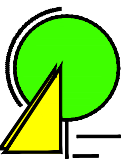

**M 1 : 2.000**