


Stadt Schortens

29.07.2013

Geltungsbereich: 1. Änderung des Bebauungsplanes Nr. 70 "Menkestraße"

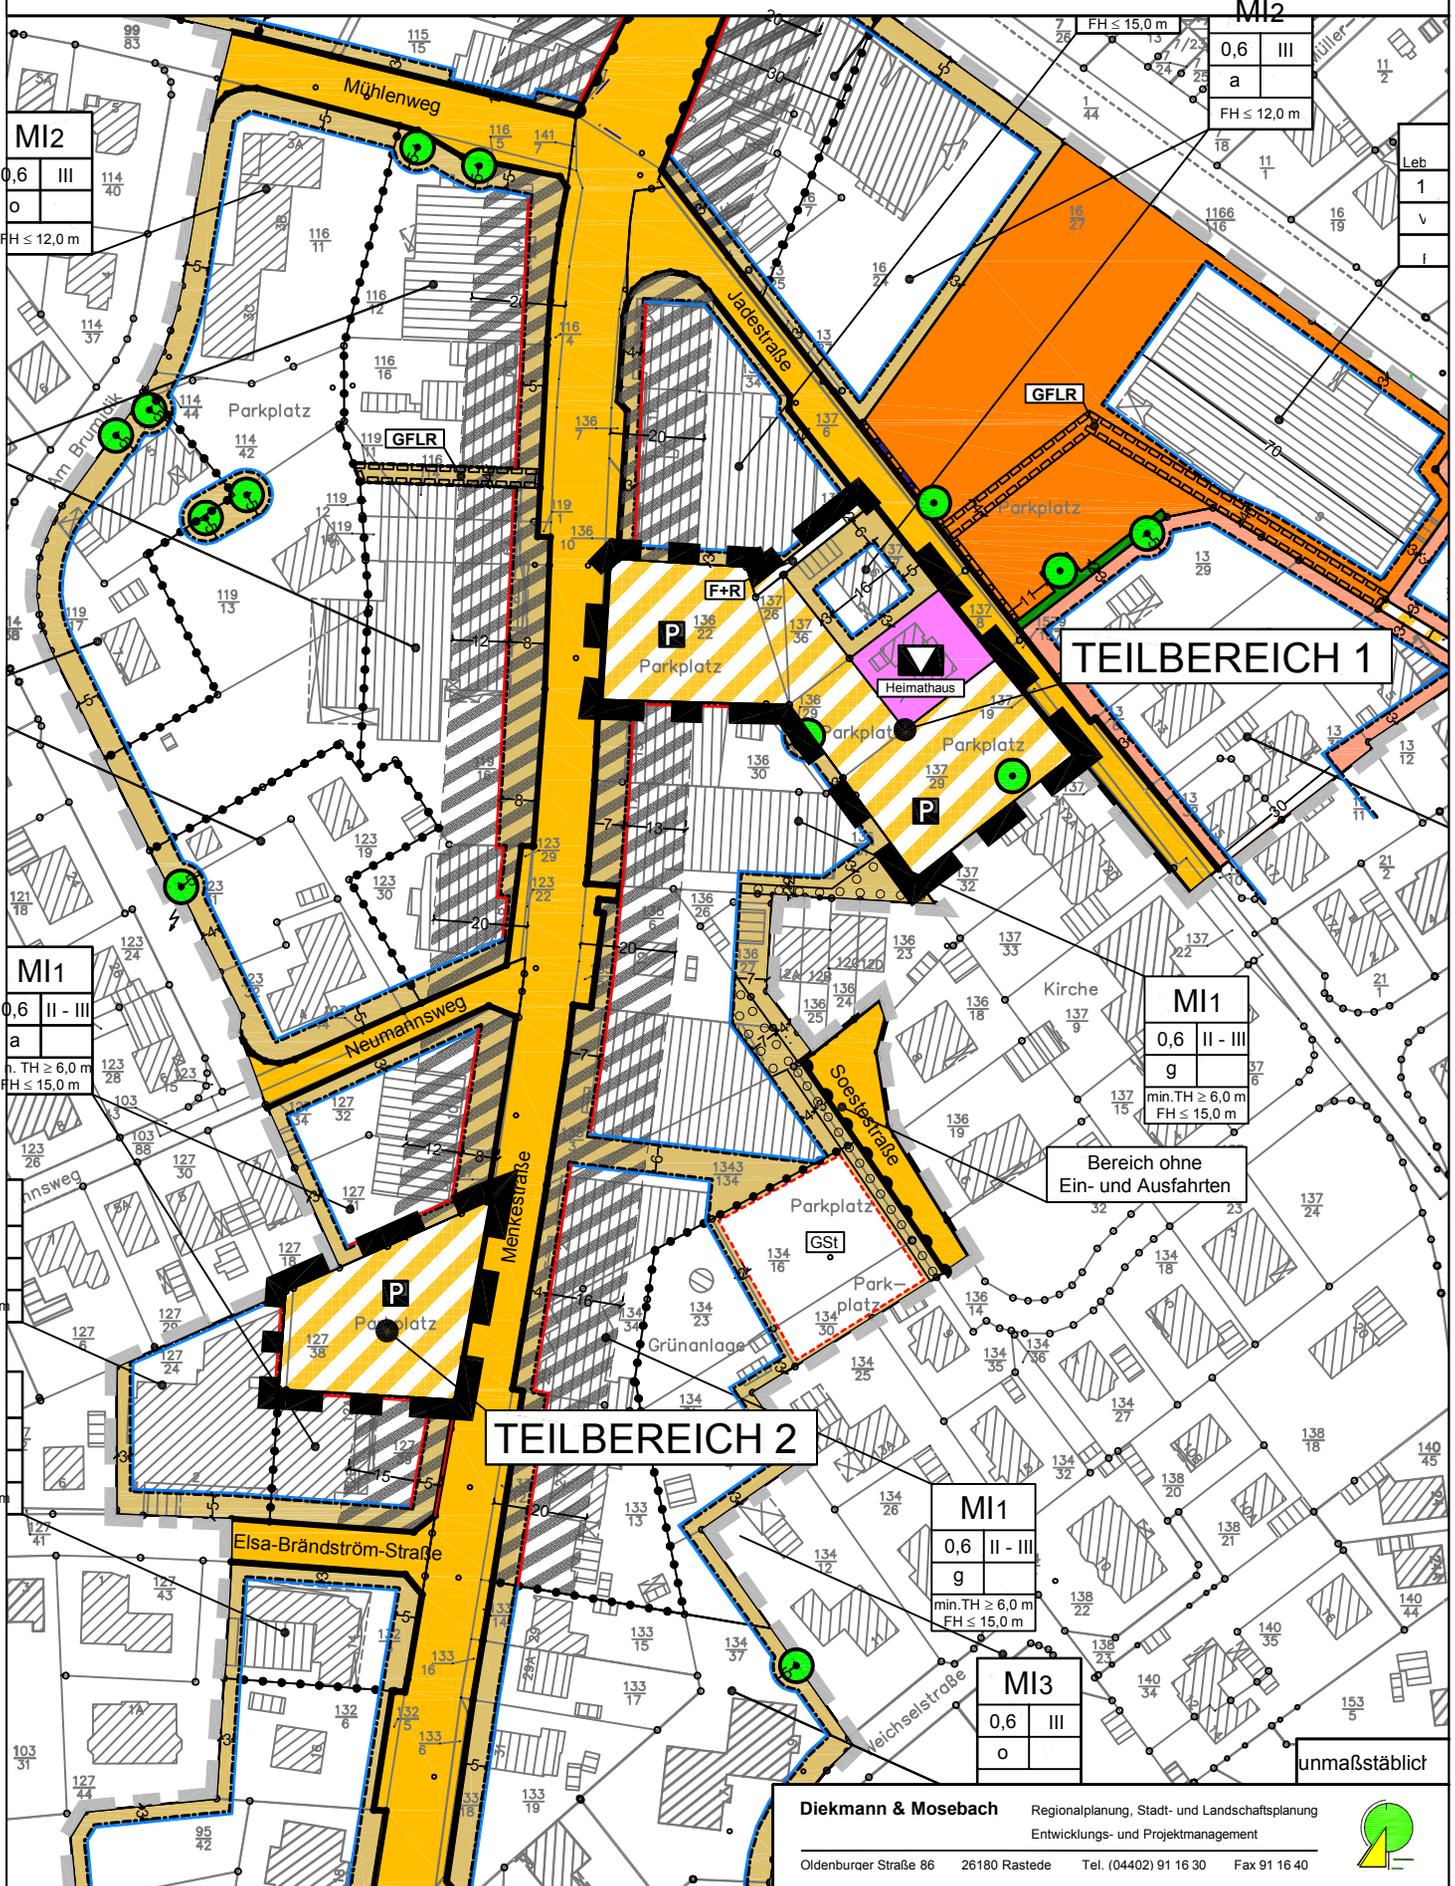

unmaßstäblich