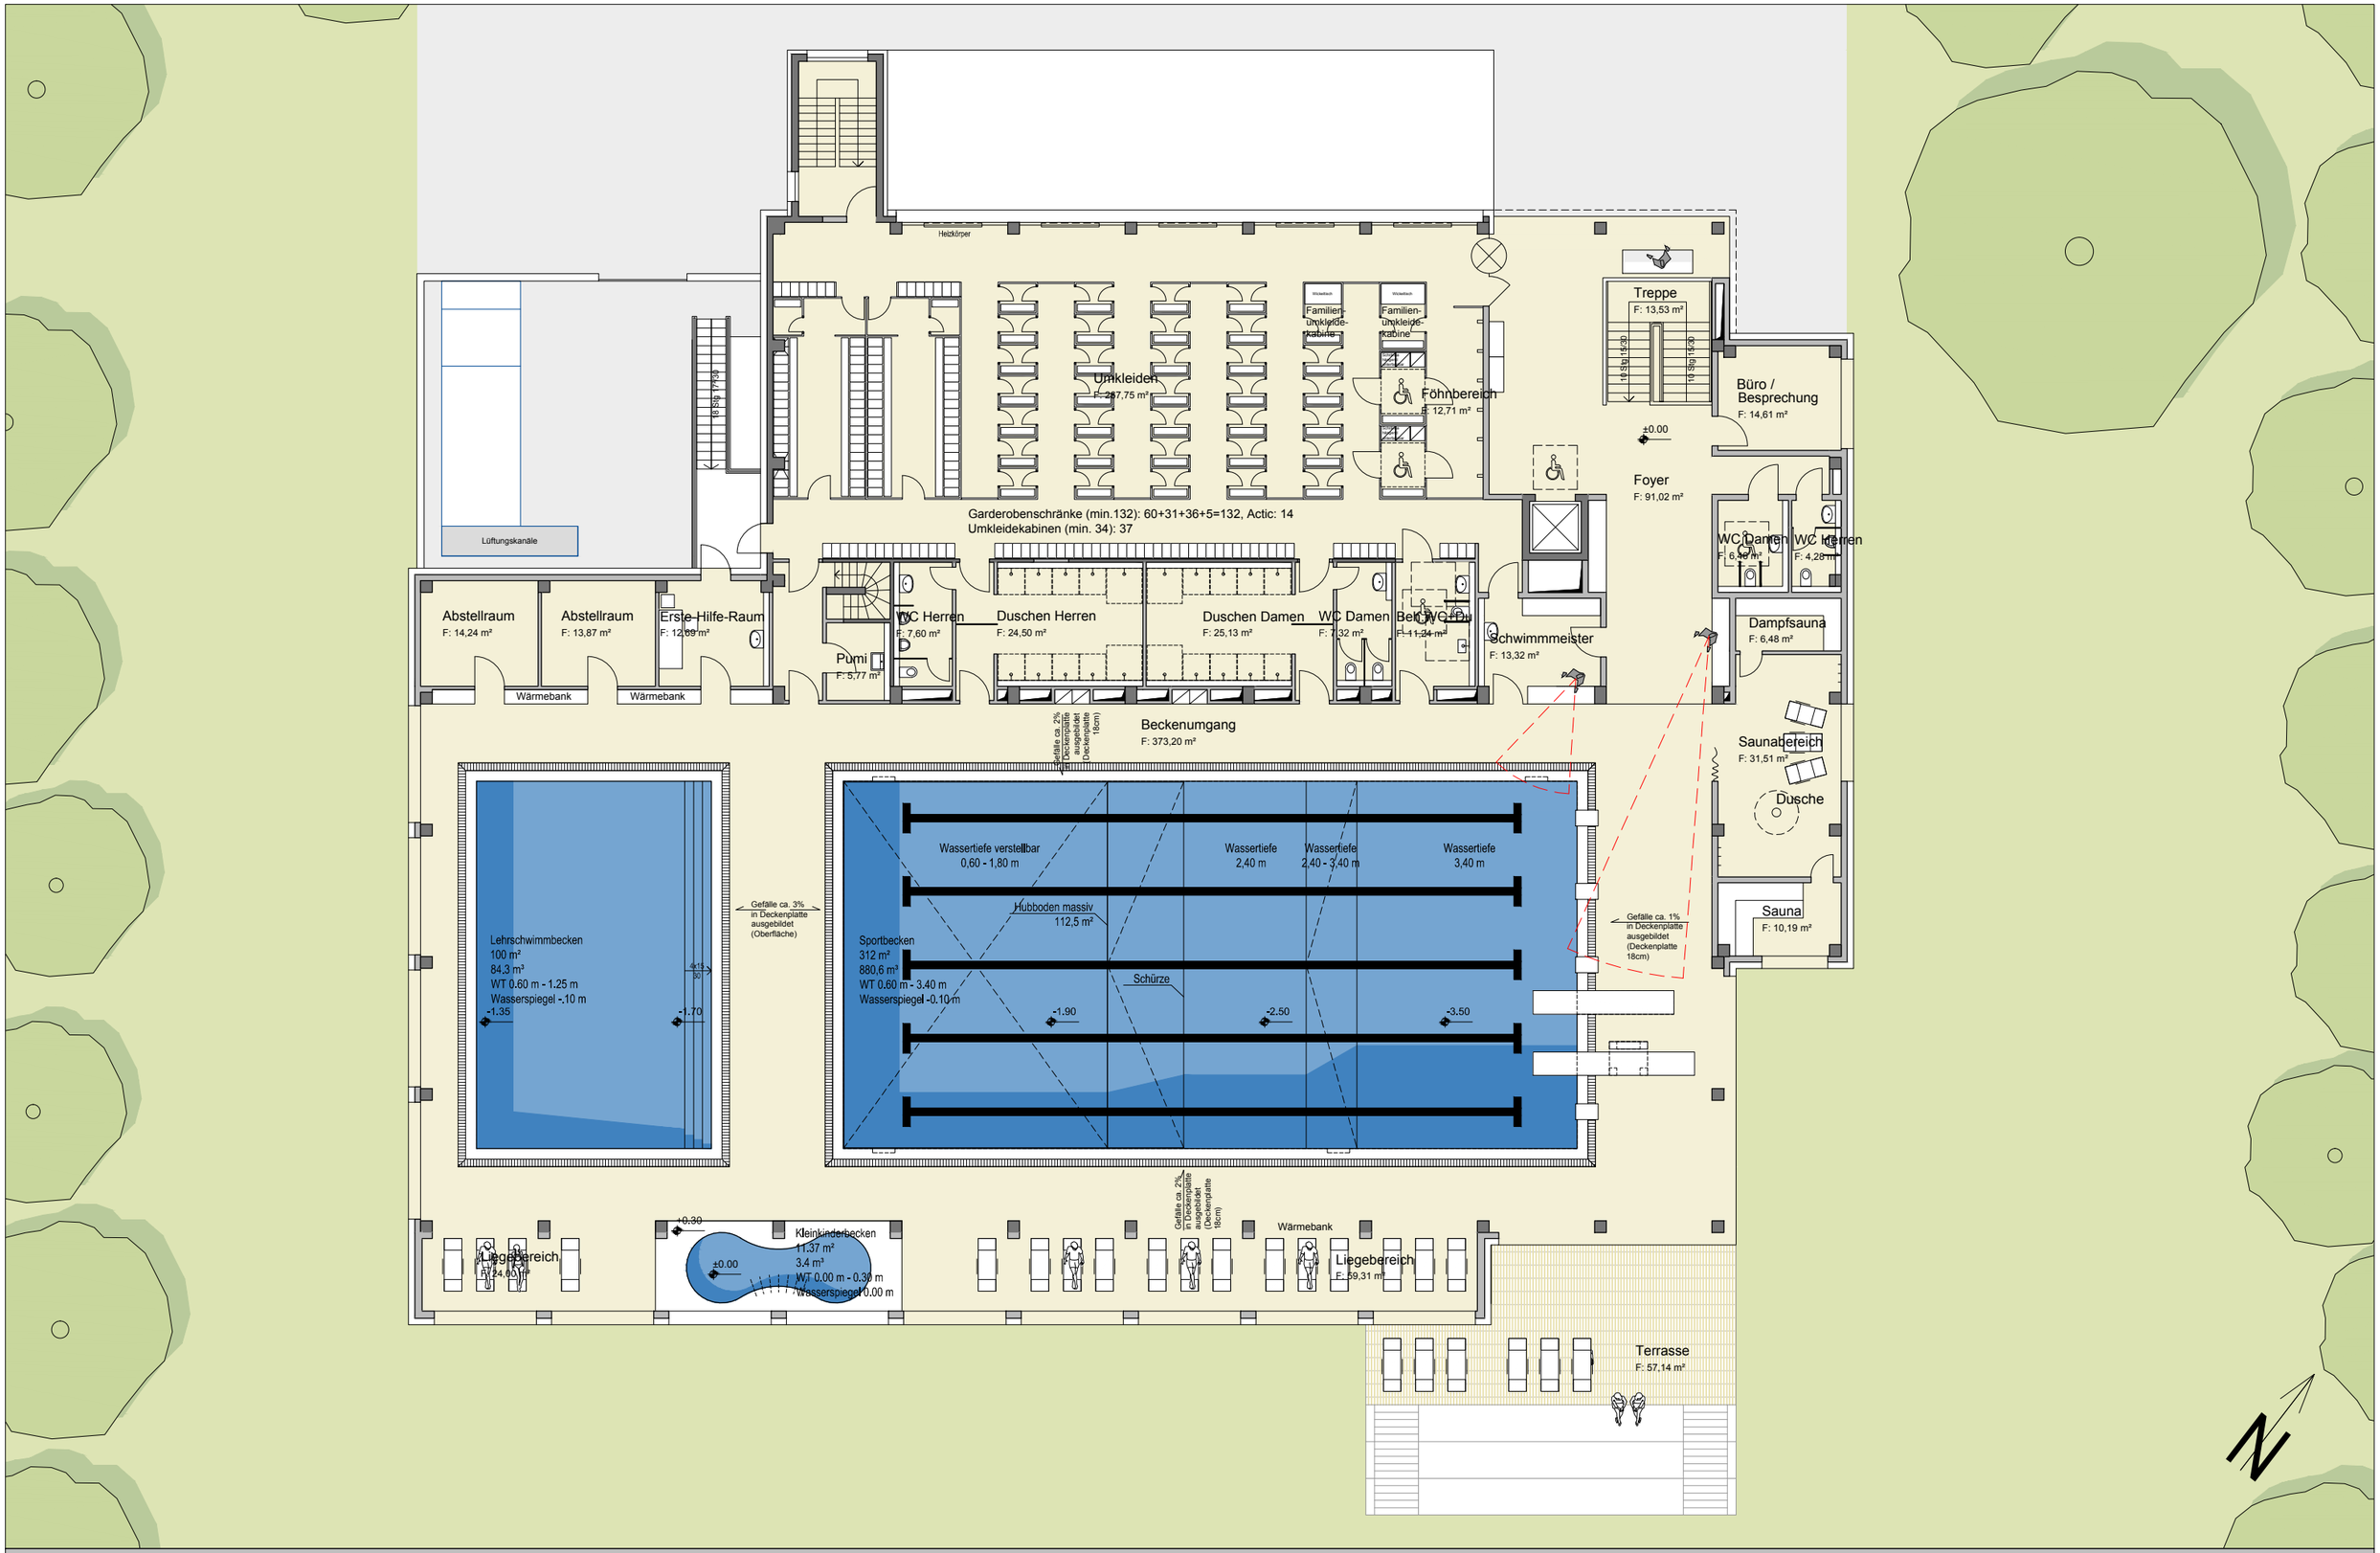

2013 2 336 - Vorplanung
Sanierung Aqua Toll, Schortens

Grundriss Badeebene

M.: 1:200
Pl.-Nr: 132336_A2_300_GR_BE_oS

Datum: 05.11.14

V2

pbr
Planungsbüro Rohling AG
Architekten und Ingenieure