


Stadt Schortens

2. Änderung des Flächennutzungsplanes - "Klosterpark"

Es gilt die BauNVO 1990

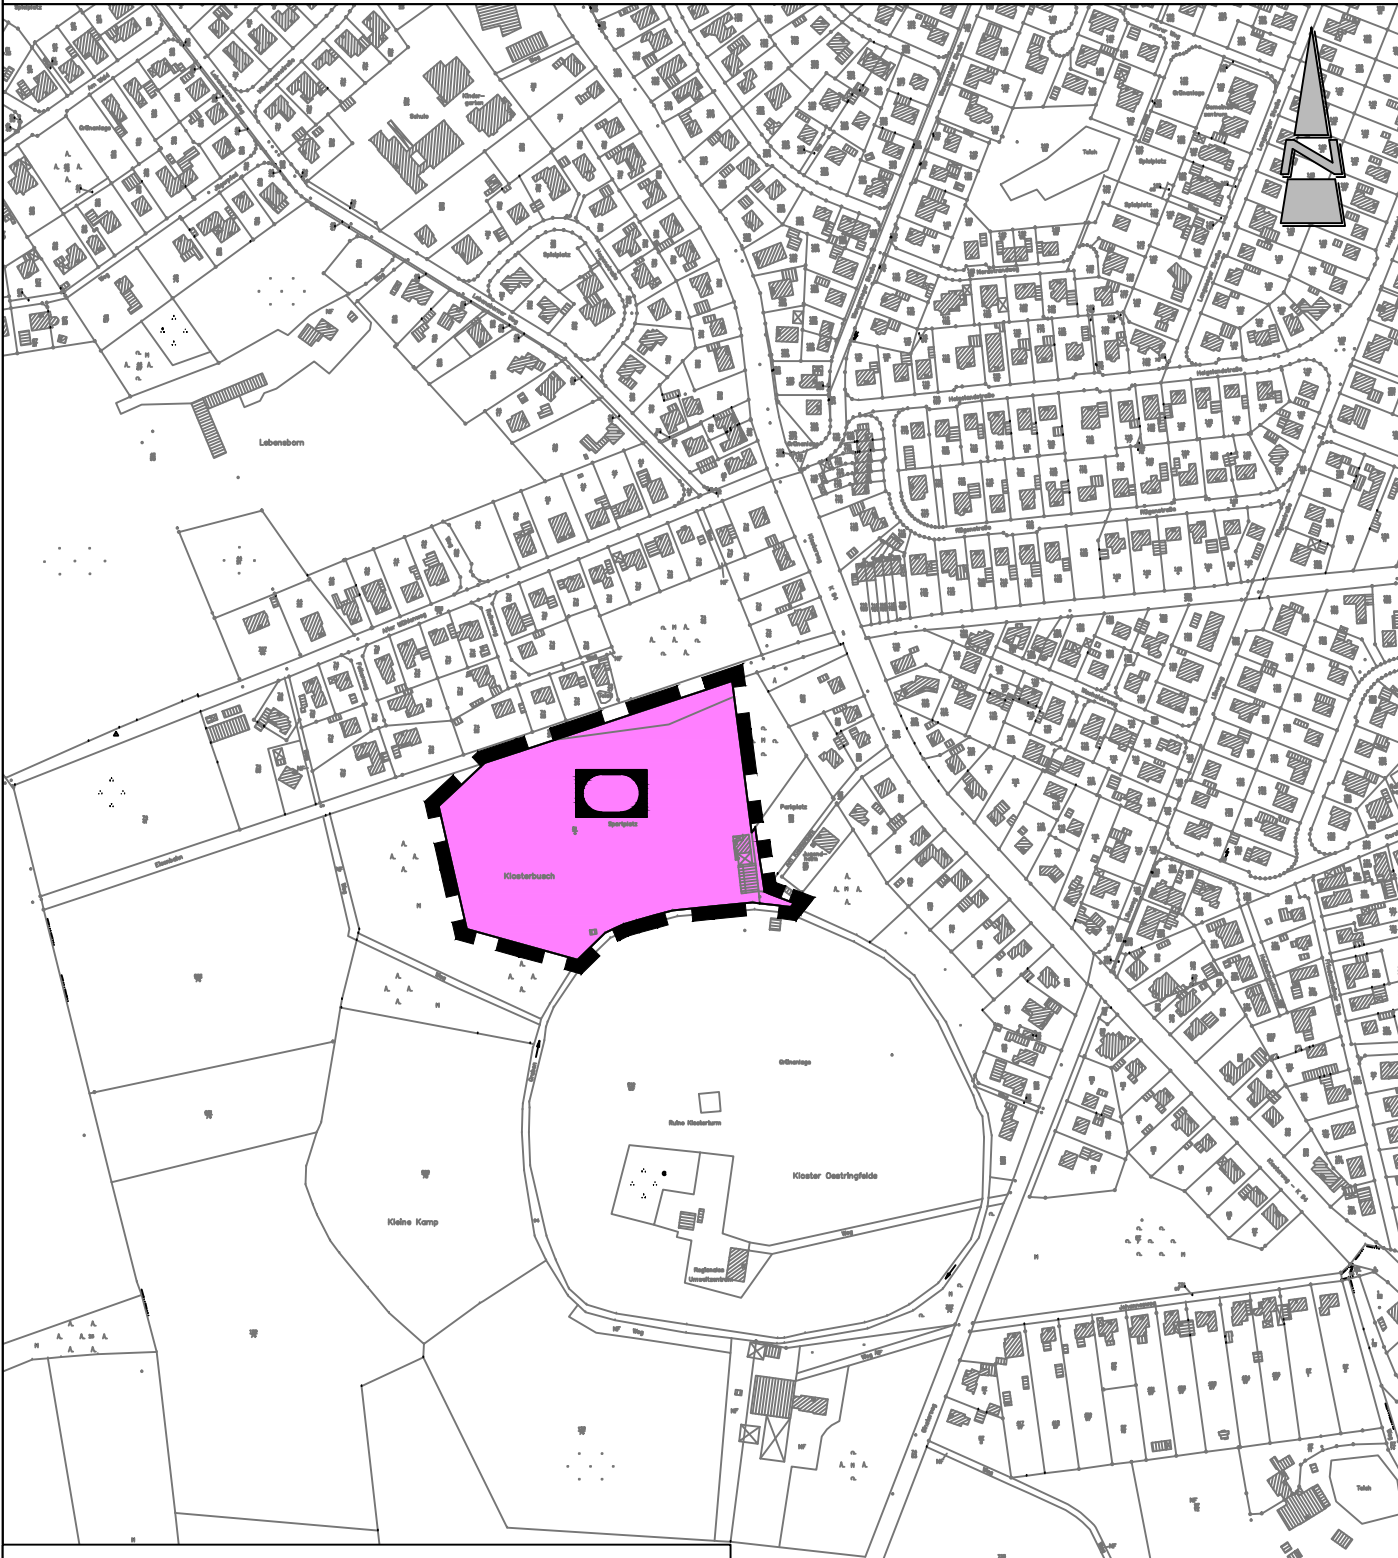

Kartengrundlage: Amtliche Karte 1 : 5.000 (AK5)
Maßstab: 1:5.000
Quelle: Auszug aus den Geobasisdaten der Niedersächsischen Vermessungs- und Katasterverwaltung,

© 2014



Landesamt für Geoinformation
und Landentwicklung Niedersachsen
Regionaldirektion Aurich

M 1 : 5.000