


Stadt Schortens

Bebauungskonzept Menkestraße / Königsberger Straße

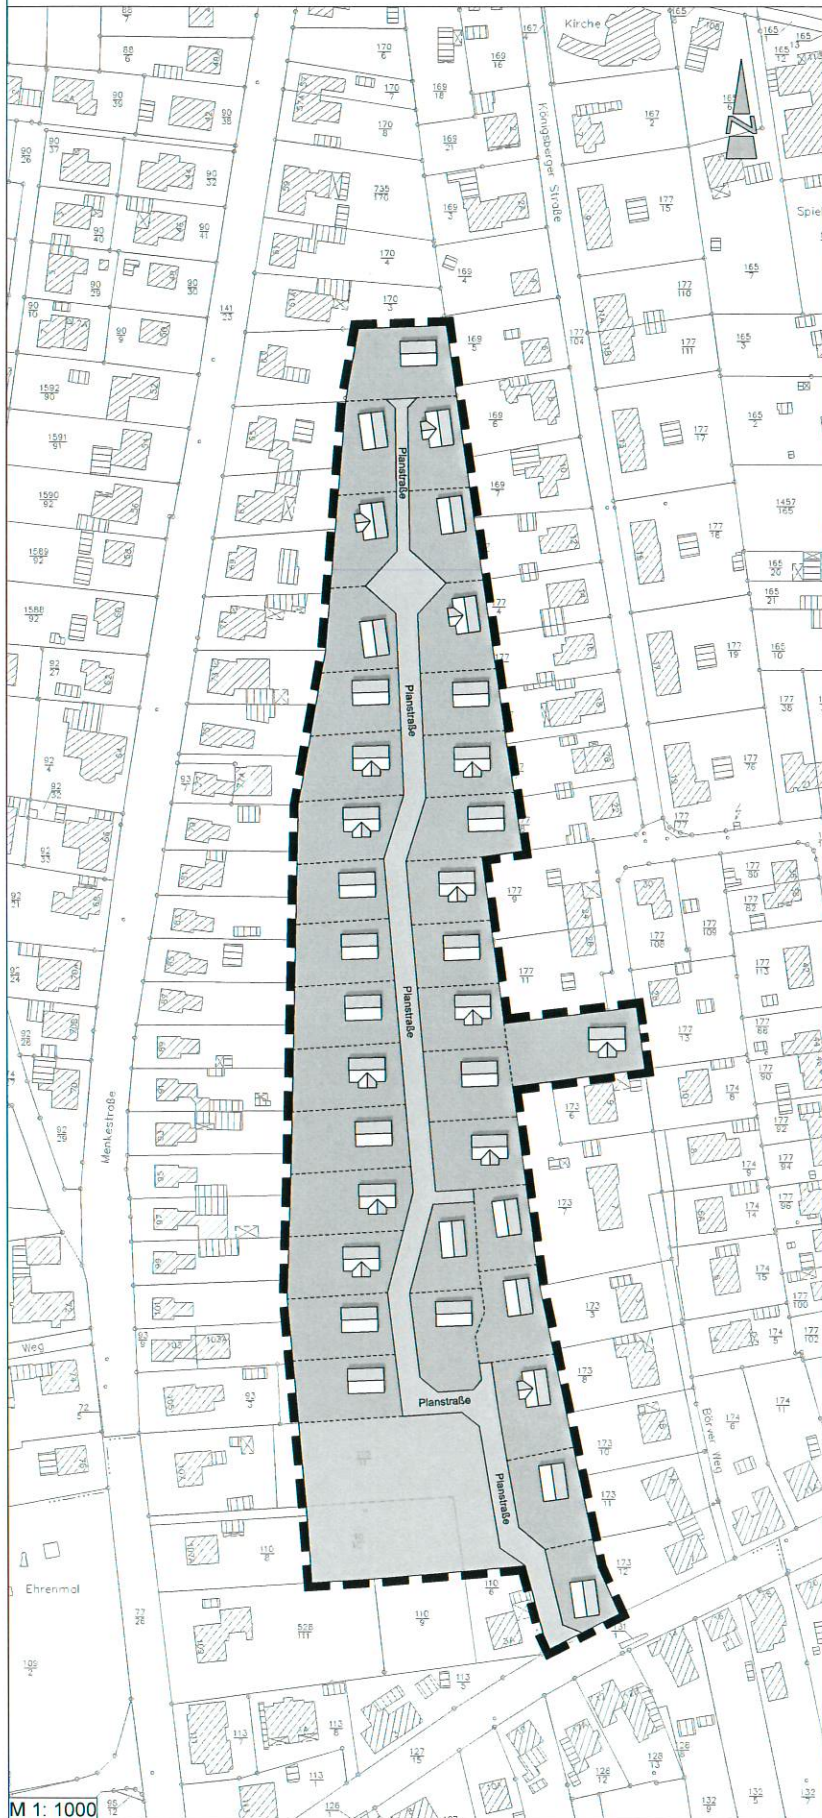

Legende

-  geplante Bebauung
-  Planstraße
-  bauliche Entwicklungsflächen
-  Fläche im Bestand
-  Grenze des räumlichen Geltungsbereiches des Bebauungsplanes

Flächenbilanz:

Gesamtfläche:	27.556 m ²
Fläche im Bestand:	3.055 m ²
bauliche Entwicklungsflächen:	21.287 m ²
geplante Verkehrsfläche:	3.214 m ²
Anzahl Grundstücke:	35
durchschnittliche Grundstücksgröße:	608 m ²

Stadt Schortens Bebauungskonzept Menkestraße / Königsberger Straße Erschließungsvariante 1

KONZEPT

Stand: 17.02.2015

Diekmann & Mosebach Regionalplanung Stadt- und Landschaftsplanung
Entwicklungs- und Projektmanagement

Oldenburger Straße 86 26180 Rastede Tel. (04402) 91 16 30 Fax 91 16 40



M 1: 1000