


Stadt Schortens

Bebauungskonzept Menkestraße / Königsberger Straße

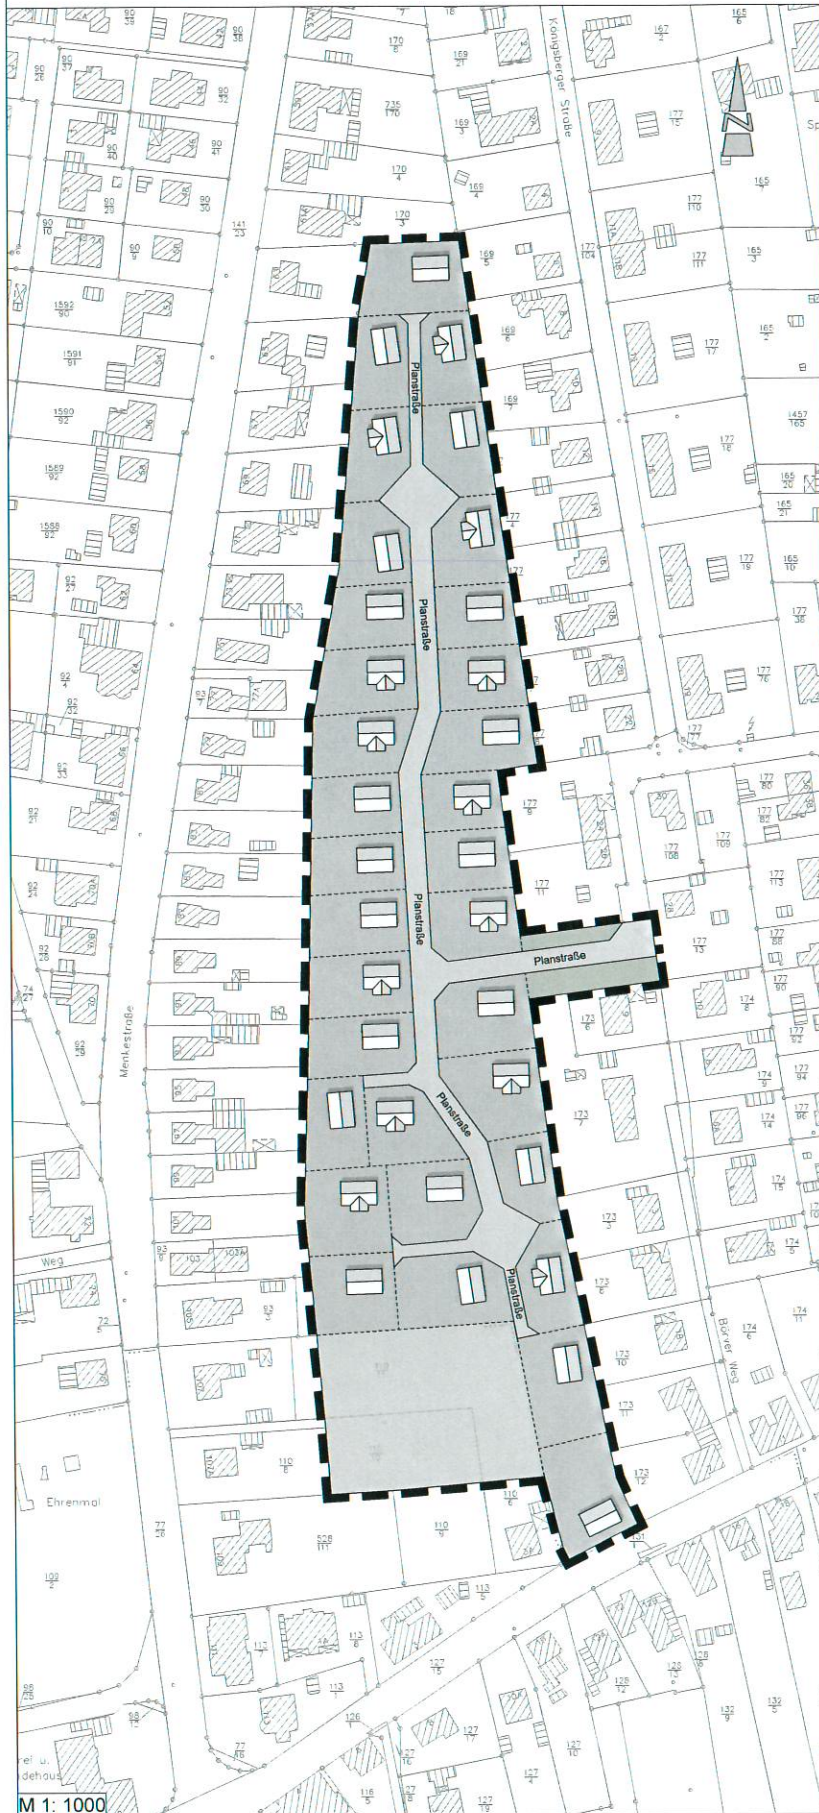

Legende

-  geplante Bebauung
-  Planstraße
-  öffentliche Grünfläche
-  bauliche Entwicklungsflächen
-  Fläche im Bestand
-  Grenze des räumlichen Geltungsbereiches des Bebauungsplanes

Flächenbilanz:

Gesamtfläche:	27.556 m²
Fläche im Bestand:	3.381 m²
bauliche Entwicklungsflächen:	20.380 m²
öffentliche Grünfläche:	499 m²
geplante Verkehrsfläche:	3.296 m²
Anzahl Grundstücke:	33
durchschnittliche Grundstücksgröße:	618 m²

Stadt Schortens Bebauungskonzept Menkestraße / Königsberger Straße Erschließungsvariante 2

KONZEPT

Stand: 17.02.2015

Diekmann & Mosebach Regionalplanung Stadt- und Landschaftsplanung
Entwicklungs- und Projektmanagement

Oldenburger Straße 86 26180 Rastede Tel. (04402) 91 16 30 Fax 91 16 40



M 1: 1000