


Stadt Schortens

Bebauungsplan Nr. 126 "Hohehörn"

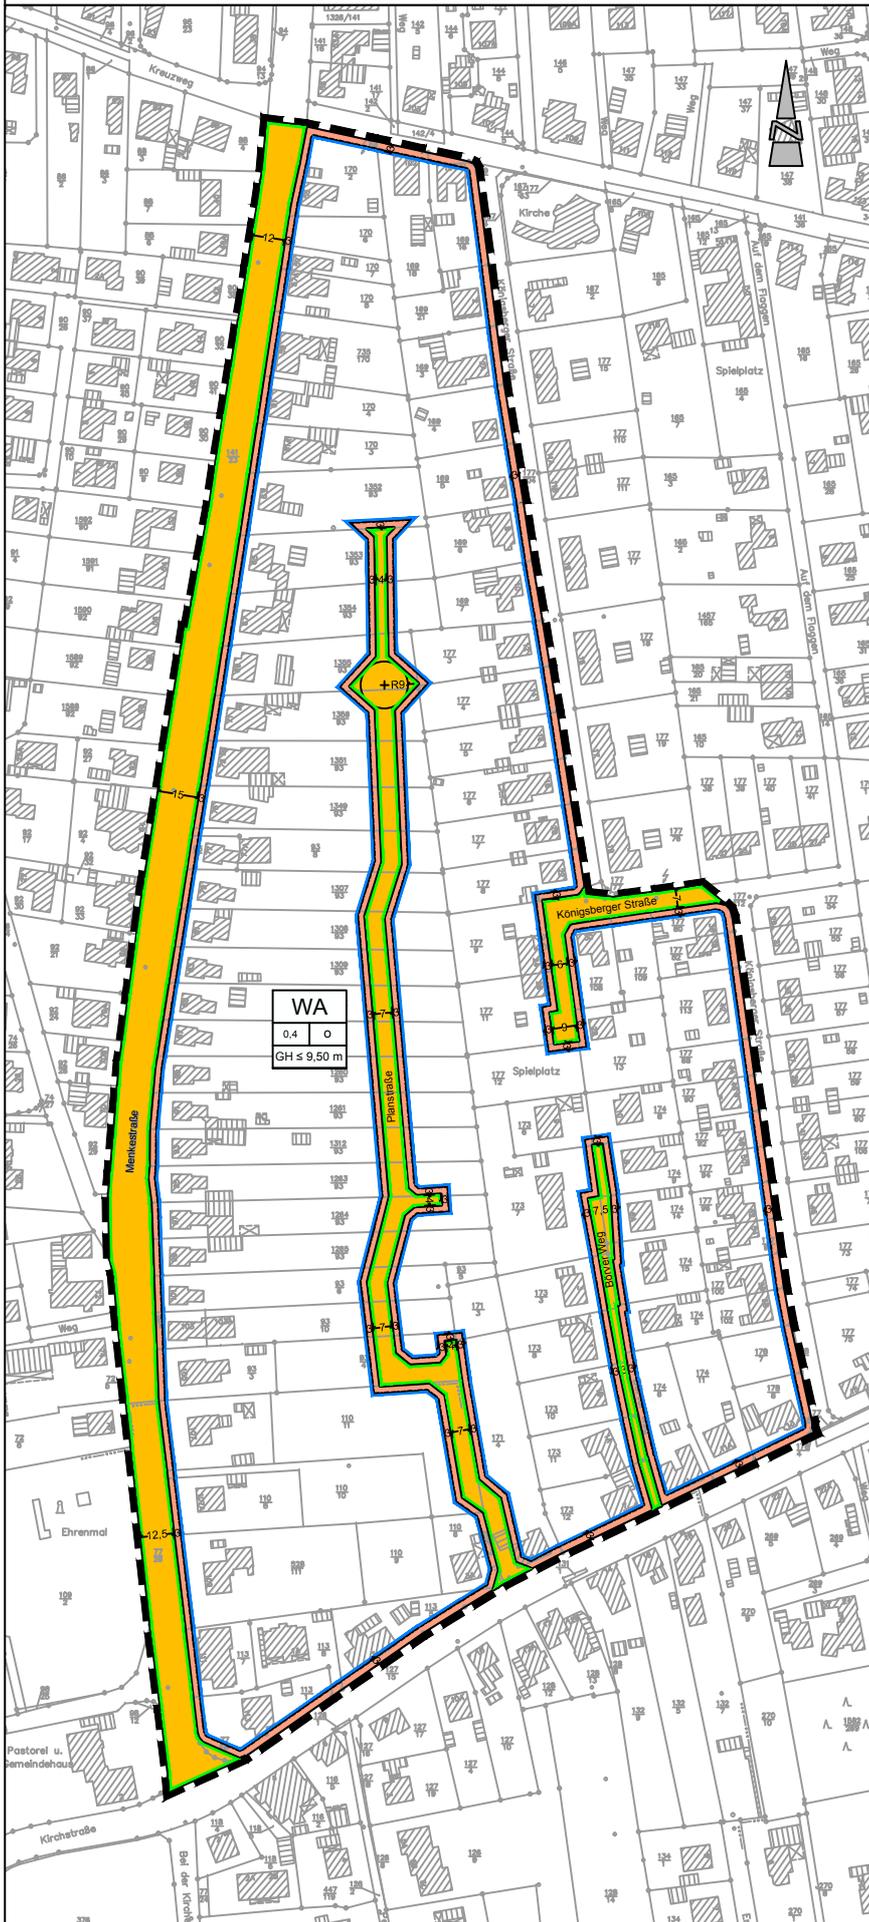

PLANZEICHENERKLÄRUNG

1. Art der baulichen Nutzung

Allgemeines Wohngebiet (WA)

2. Maß der baulichen Nutzung

0,4 Grundflächenzahl (GRZ) z. B. 0,4
 GH ≤ 9,50 m Gebäudehöhe (GH) ≤ 9,50 m, siehe textl. Festsetzung

3. Bauweise, Baugrenzen

offene Bauweise
 Baugrenze
 überbaubare und nicht überbaubare Grundstücksfläche


4. Verkehrsflächen

Straßenverkehrsfläche
 Straßenbegrenzungslinie

5. Sonstige Planzeichen

Grenze des räumlichen Geltungsbereiches des Bebauungsplanes

Stadt Schortens Bebauungsplan Nr. 126 "Hohehörn"

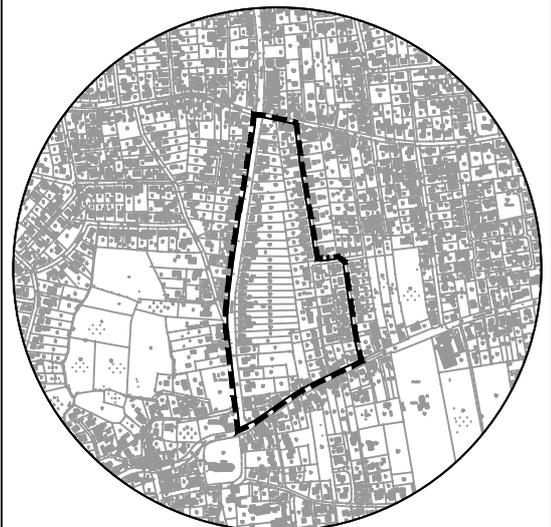

Vorentwurf

Stand: 02.03.2015

Diekmann & Mosebach Regionalplanung Stadt- und Landschaftsplanung
 Entwicklungs- und Projektmanagement

Oldenburger Straße 86 26180 Rastede Tel. (04402) 91 16 30 Fax 91 16 40

