


Auszug B-Plan Nr. 118 „Gewerbegebiet Branterei“

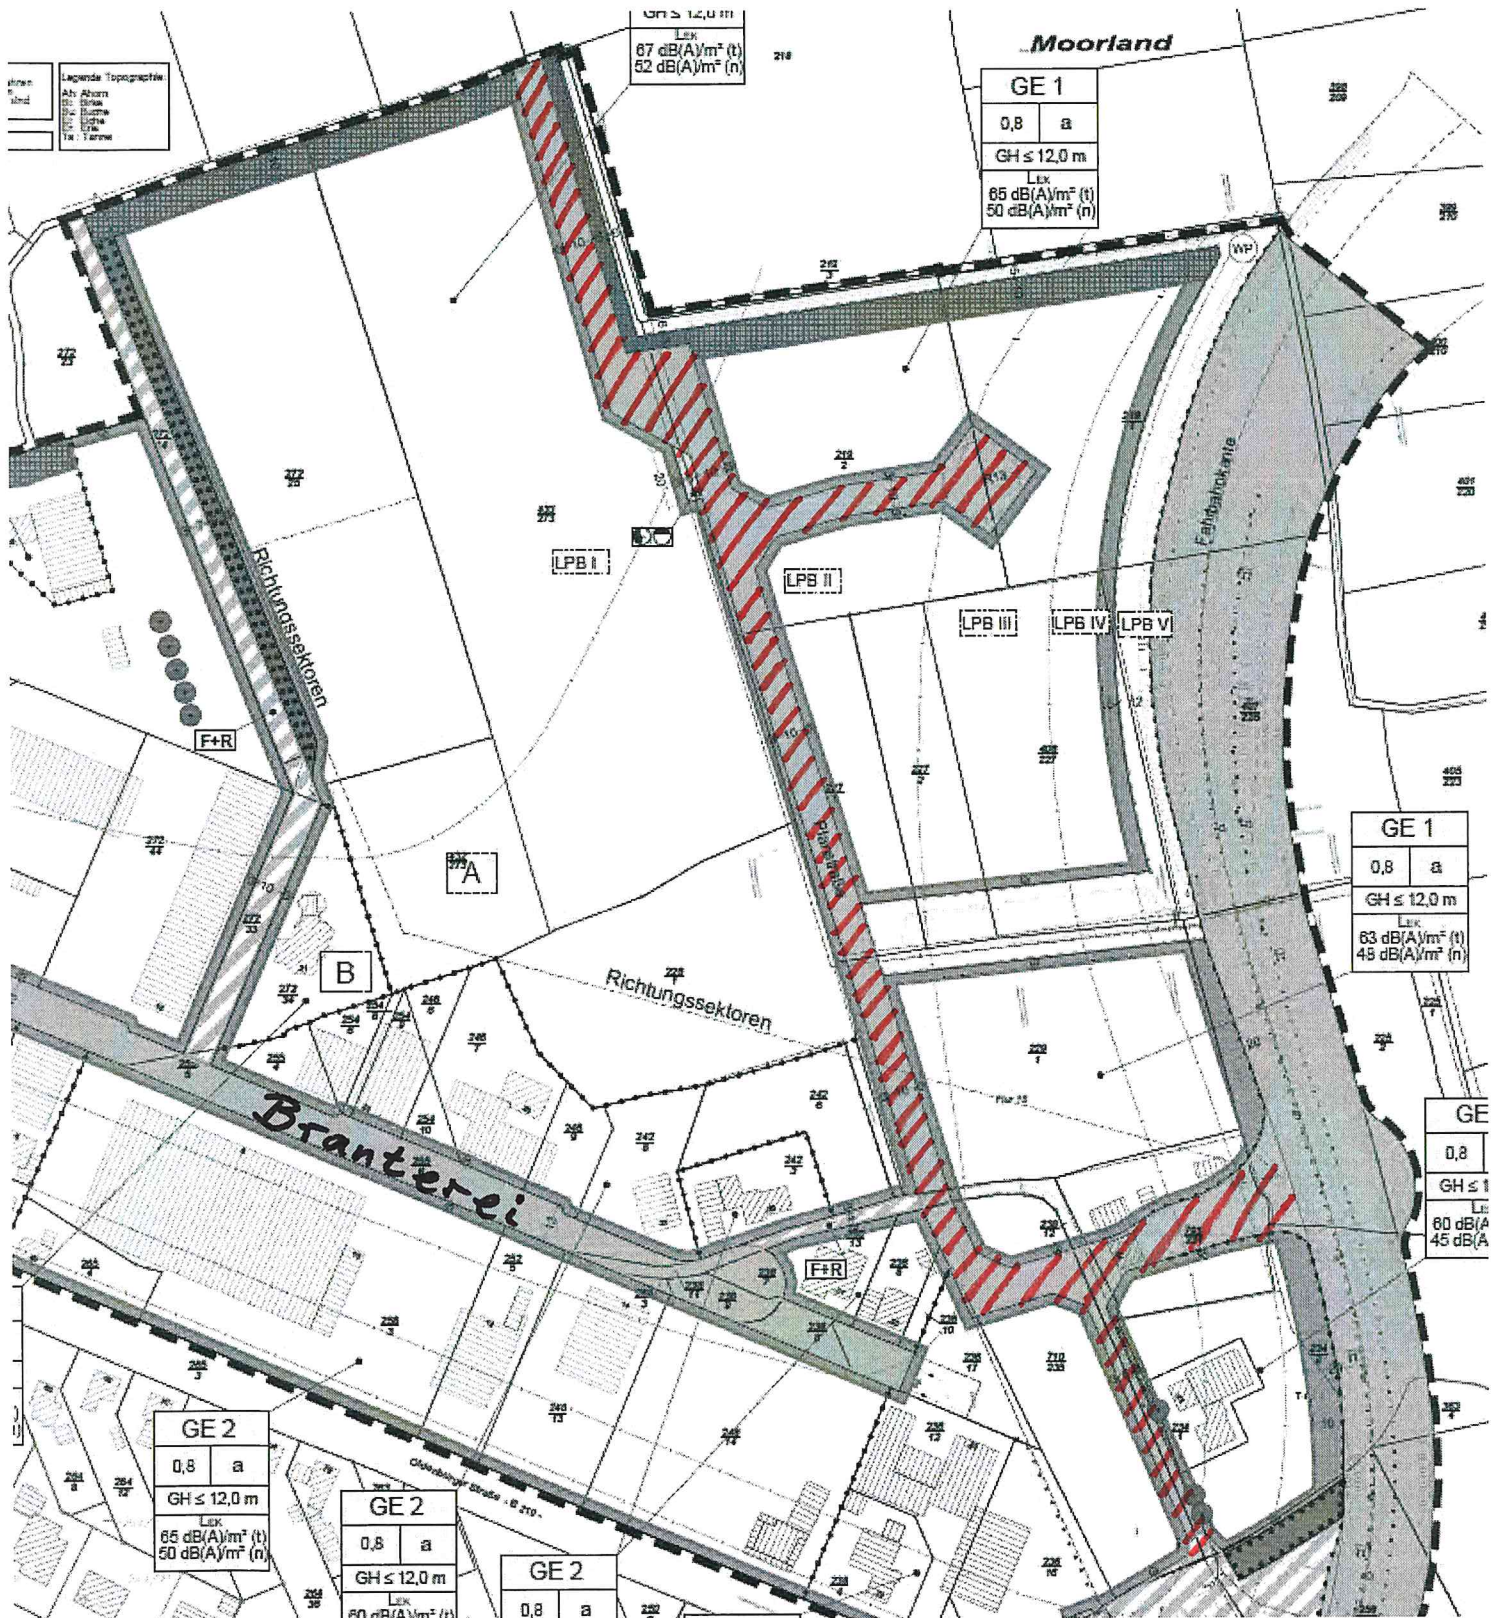

////// Zu benennende Straße