


Änderung

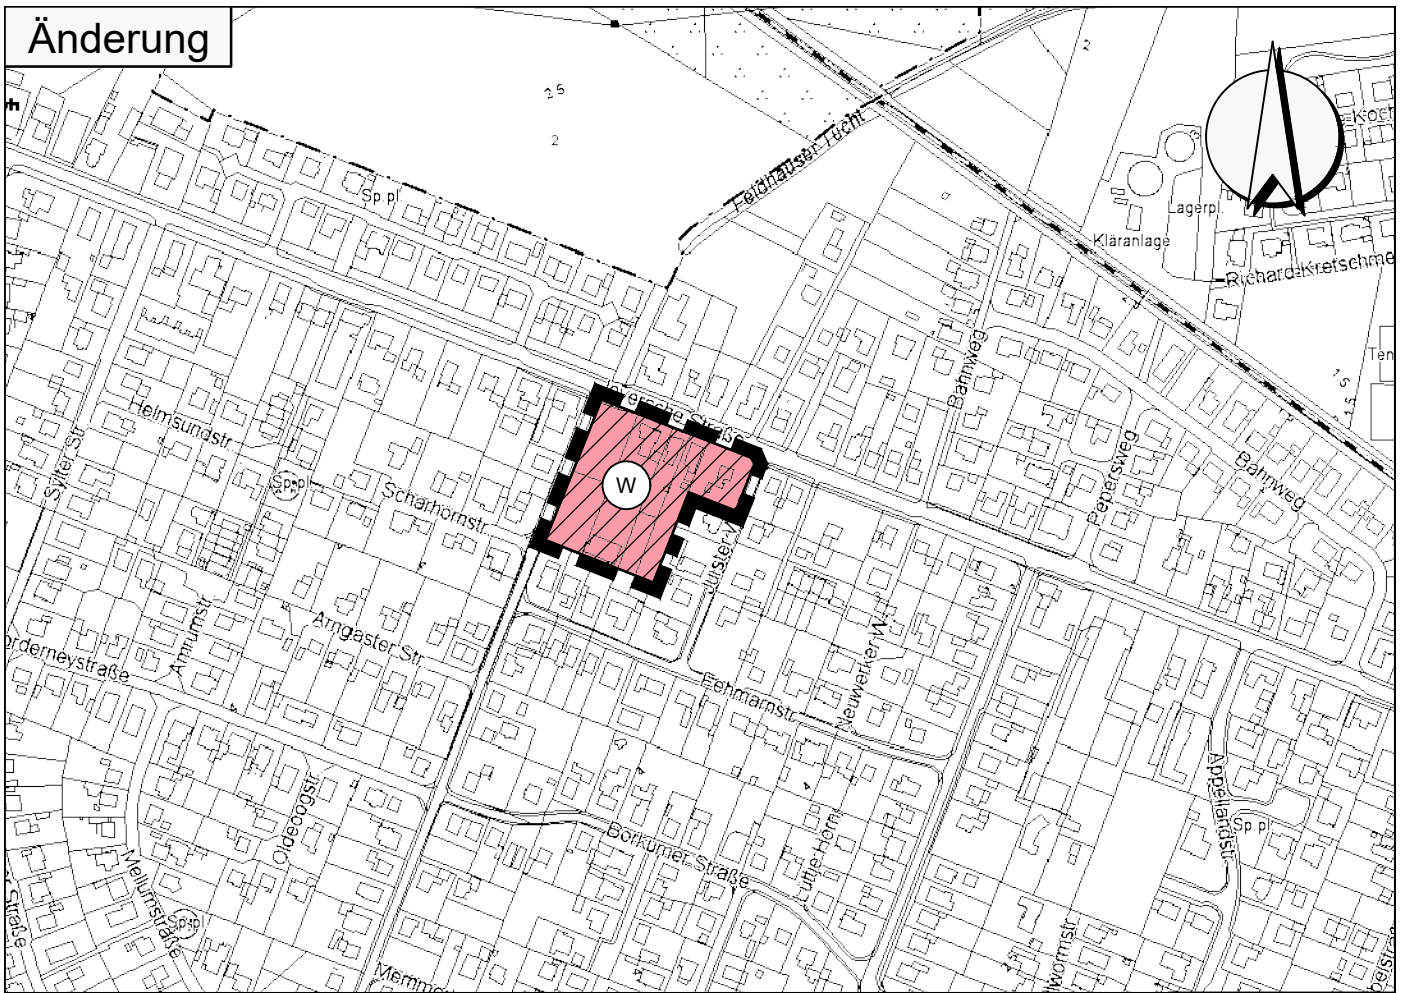


Quelle Plangrundlage
Auszug aus den Geobasisdaten der Nds. Vermessungs- und Katasterverwaltung, © 2018

M.1: 5000

PLANZEICHENERKLÄRUNG

Art der baulichen Nutzung

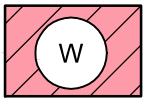

Wohnbauflächen

Sonstige Planzeichen



Grenze des räumlichen Geltungsbereiches
der Änderung des Flächennutzungsplanes

Stadt Schortens

12. Änderung des Flächennutzungsplanes

plan
kontor städtebau

Ehnenstraße 126 26121 Oldenburg
Telefon 0441/97201-0 Telefax -99
E-Mail info@plankontor-staedtebau.de
Internet www.plankontor-staedtebau.de

Arbeitsfassung

Vorentwurf
24.10.2018

Entwurf

Entwurf zum Feststellungsbeschluss