


Änderung

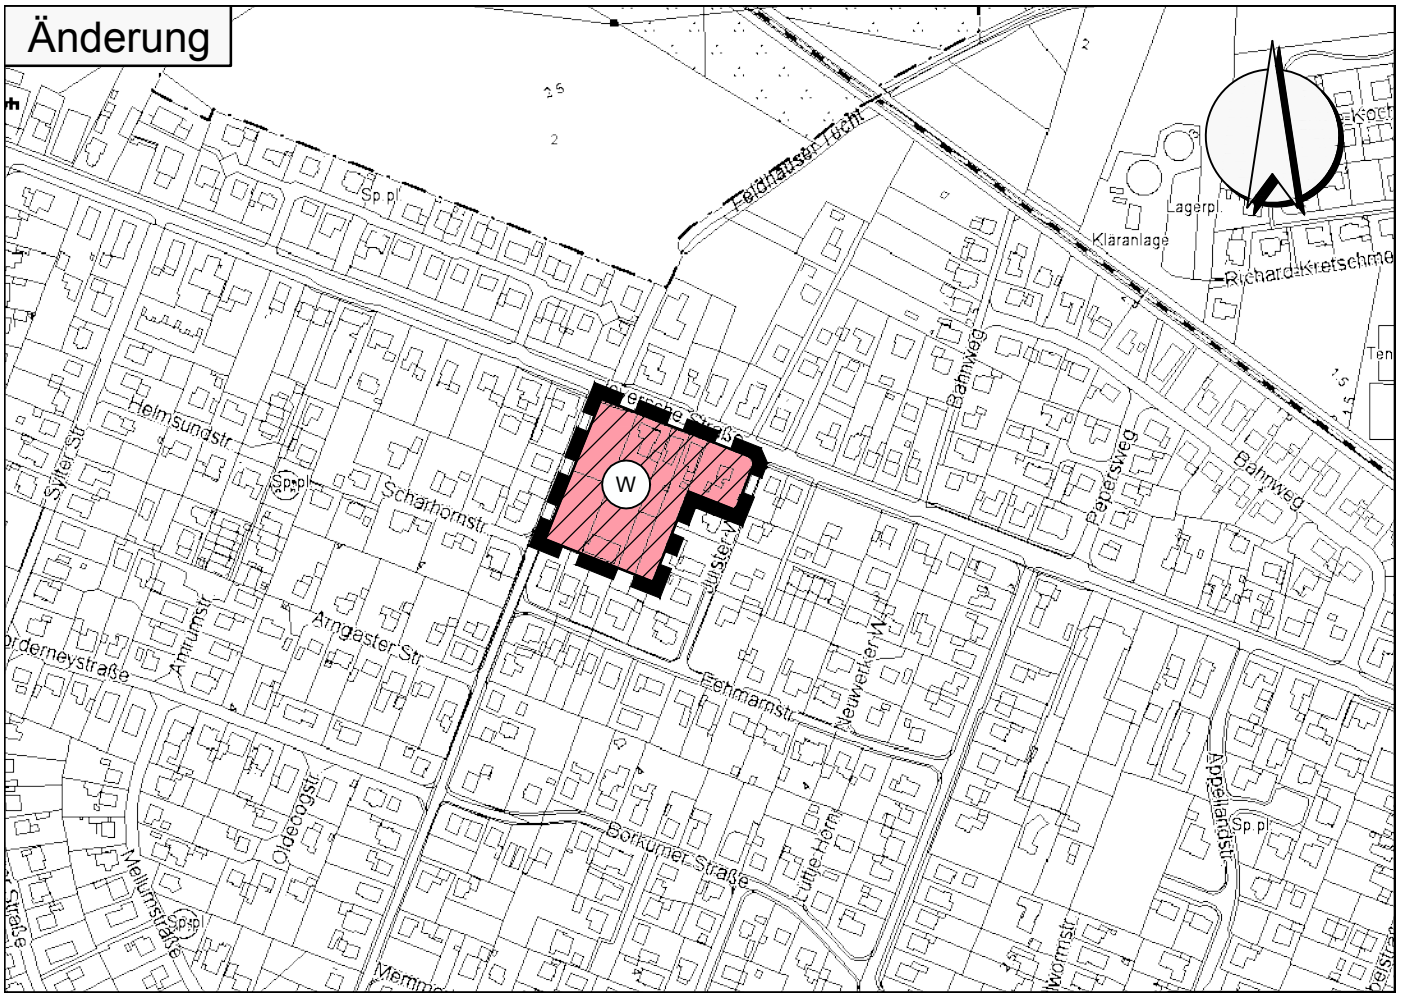


Quelle Plangrundlage  
Auszug aus den Geobasisdaten der Nds. Vermessungs- und Katasterverwaltung, © 2018

M.1: 5000

## PLANZEICHENERKLÄRUNG

Art der baulichen Nutzung

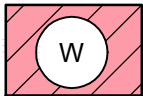

Wohnbauflächen

Sonstige Planzeichen



Grenze des räumlichen Geltungsbereiches  
der Änderung des Flächennutzungsplanes

# Stadt Schortens

## 12. Änderung des Flächennutzungsplanes

plan  
kontor städtebau

Ehnenstraße 126      26121 Oldenburg  
Telefon 0441/97201-0      Telefax -99  
E-Mail info@plankontor-staedtebau.de  
Internet www.plankontor-staedtebau.de

Arbeitsfassung

Vorentwurf

Entwurf  
06.02.2019

Entwurf zum Feststellungsbeschluss