

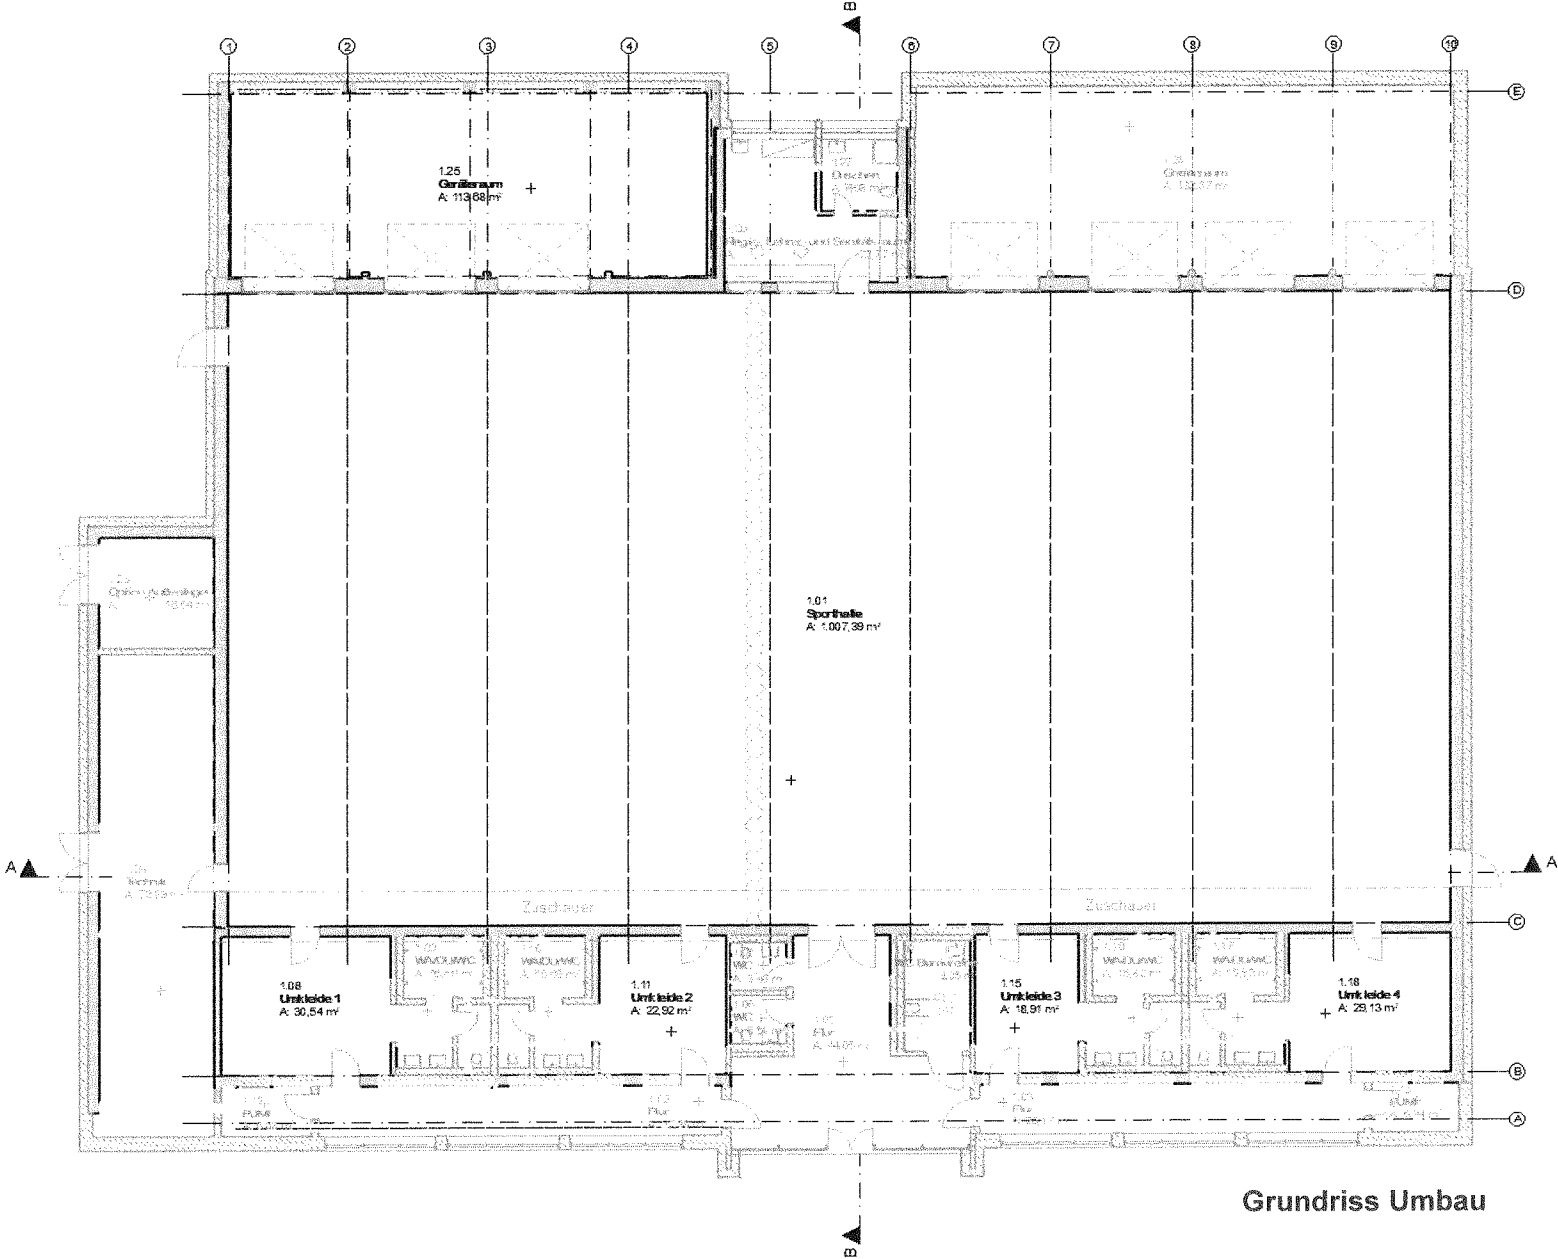
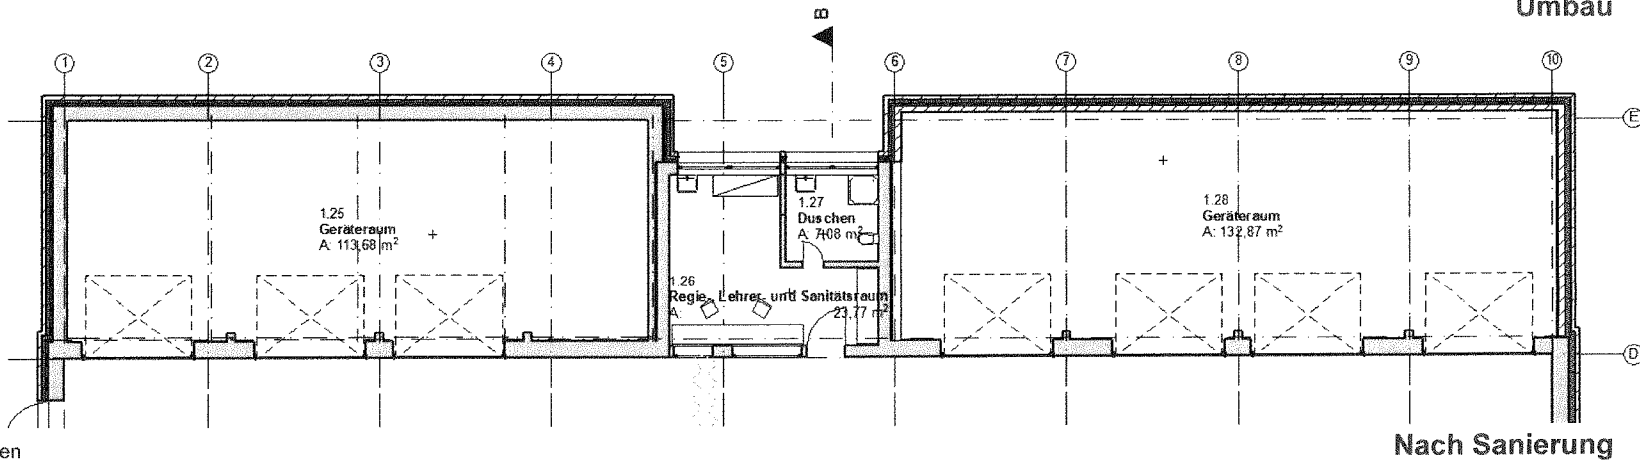



2.2 Grundriss Umbau

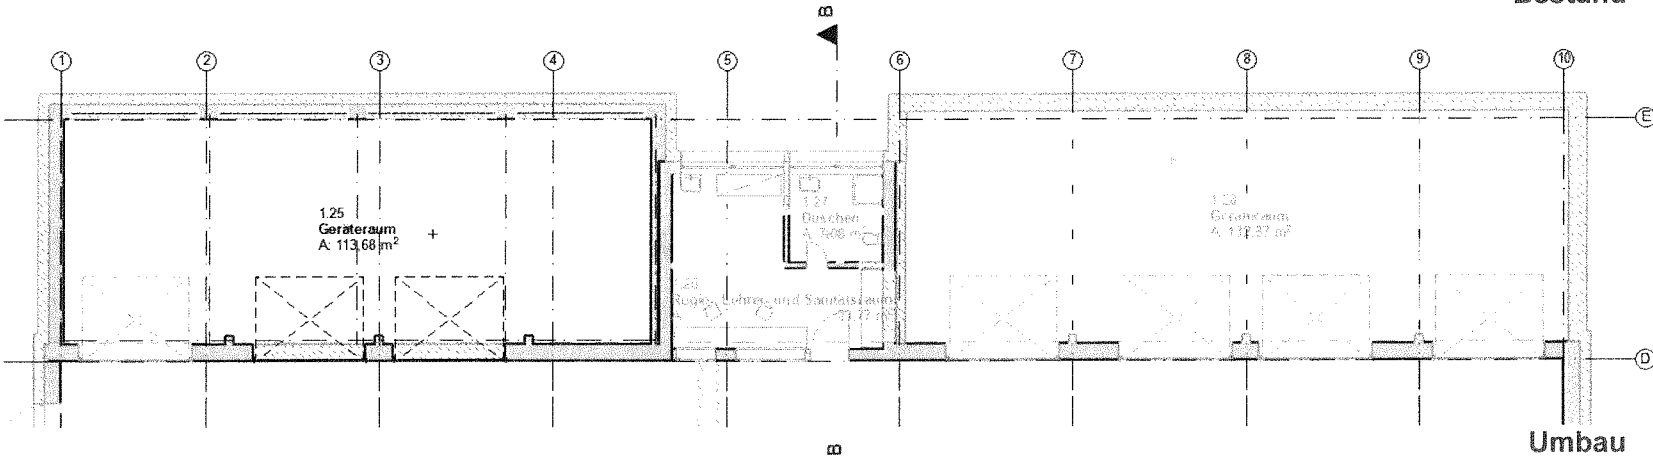


5.1 Ausschnitt Geräteraum

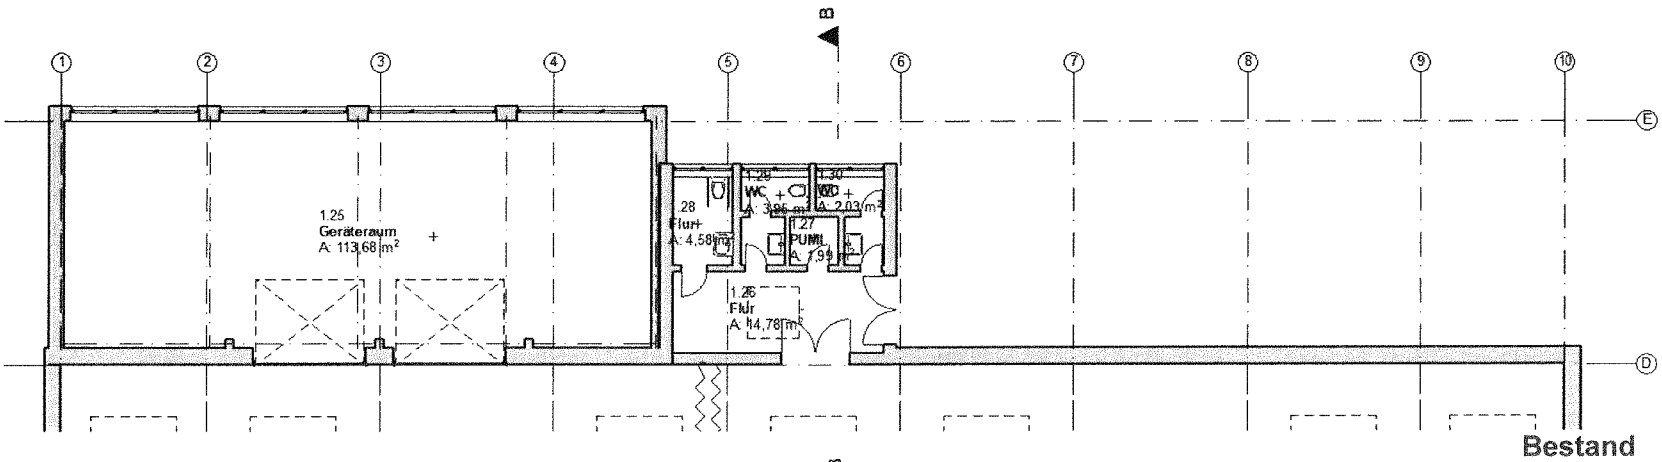


5.2 Ausschnitt Umkleide

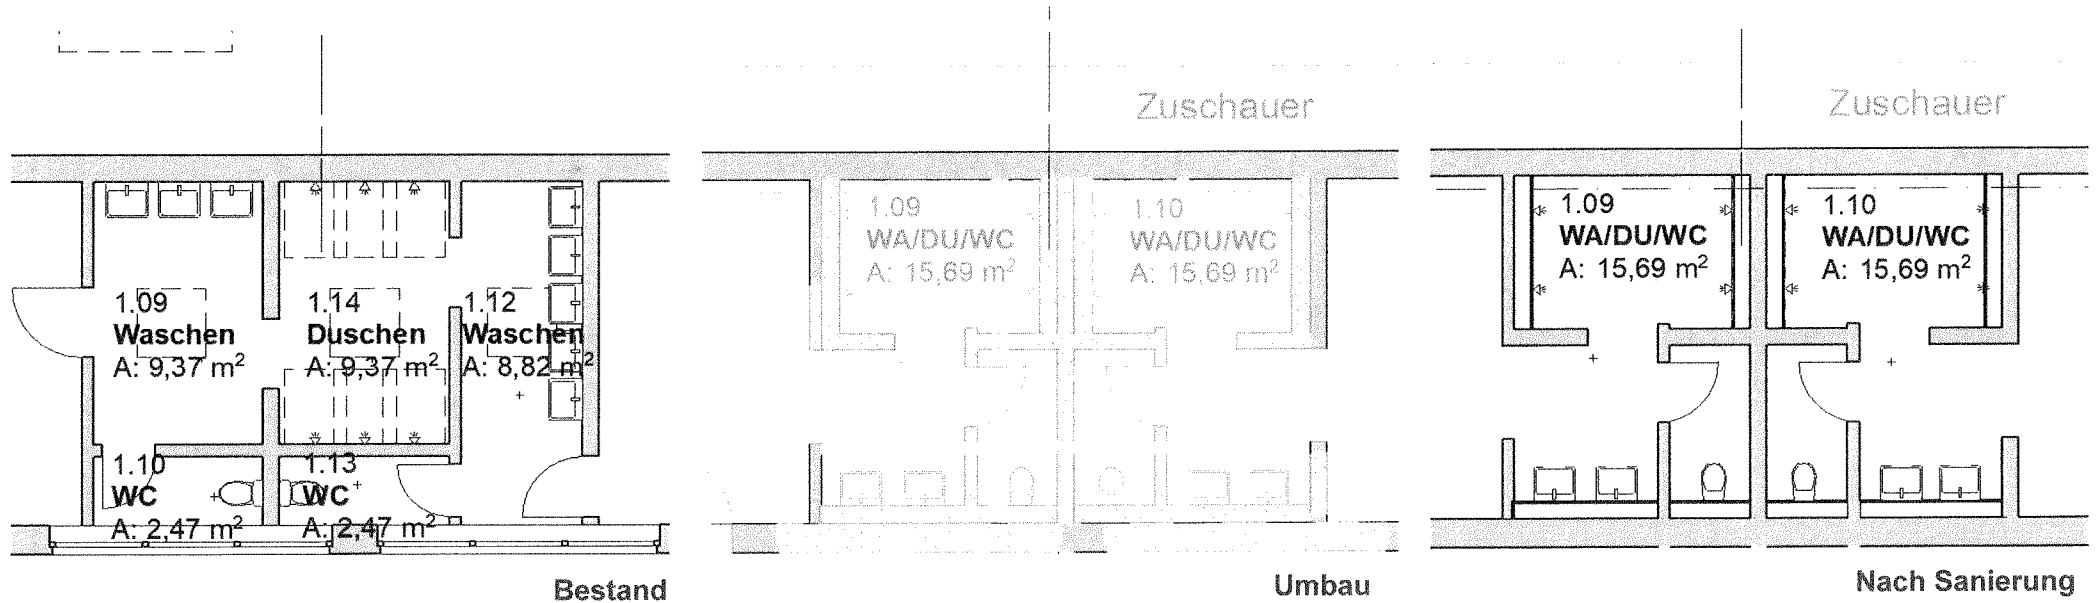


5.3 Ausschnitt Eingangsbereich

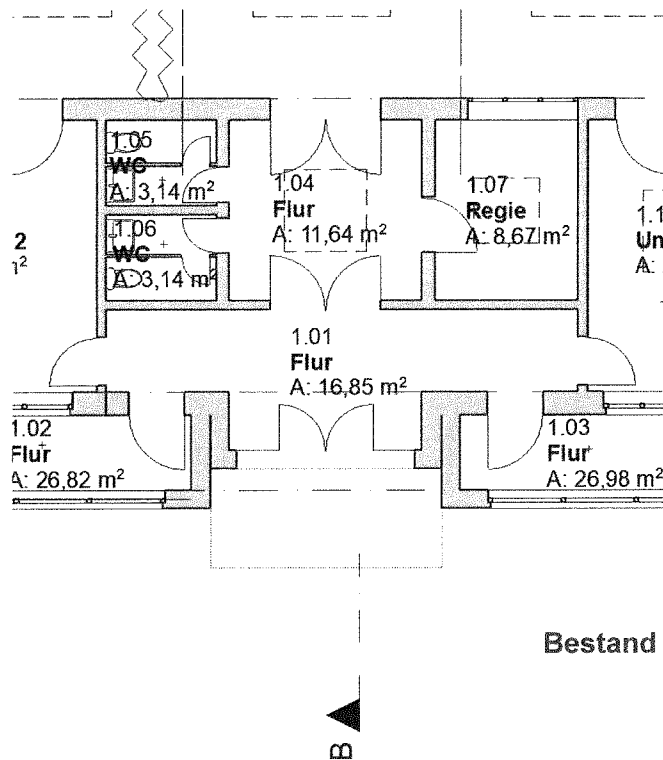

Bestand

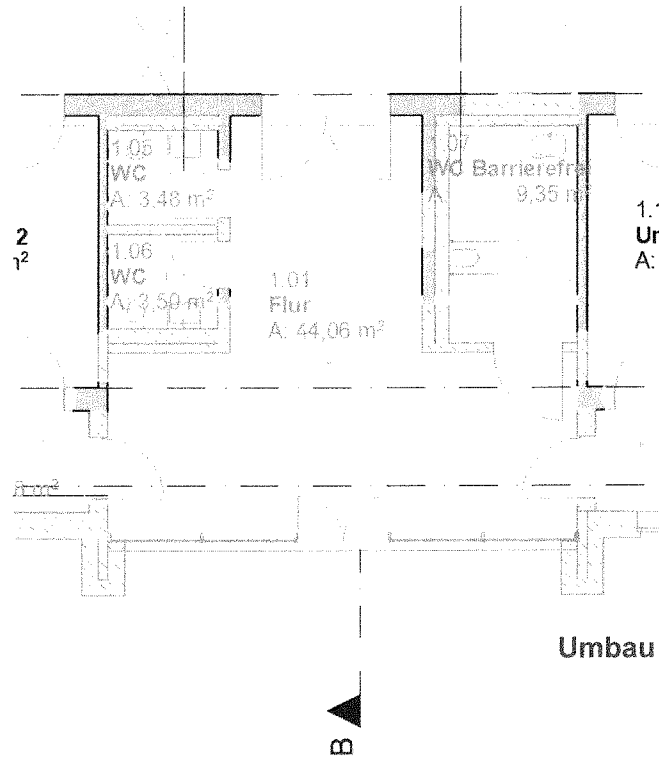


Umbau

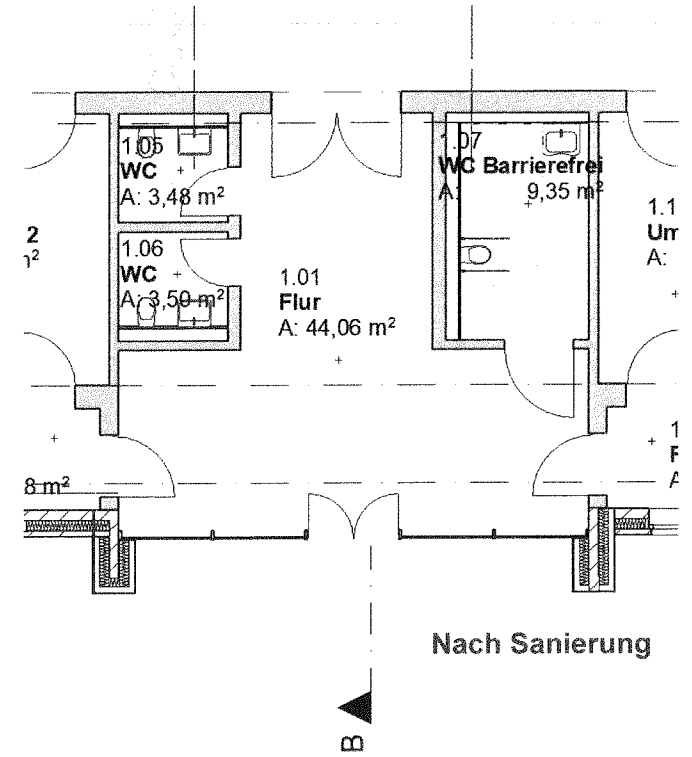


Nach Sanierung


5.4 Ausschnitt

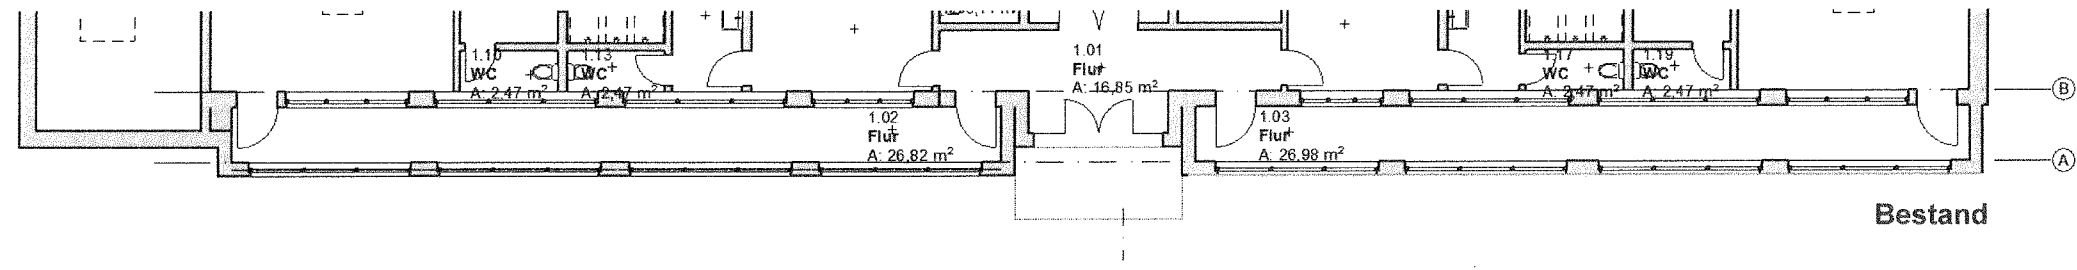

Bestand

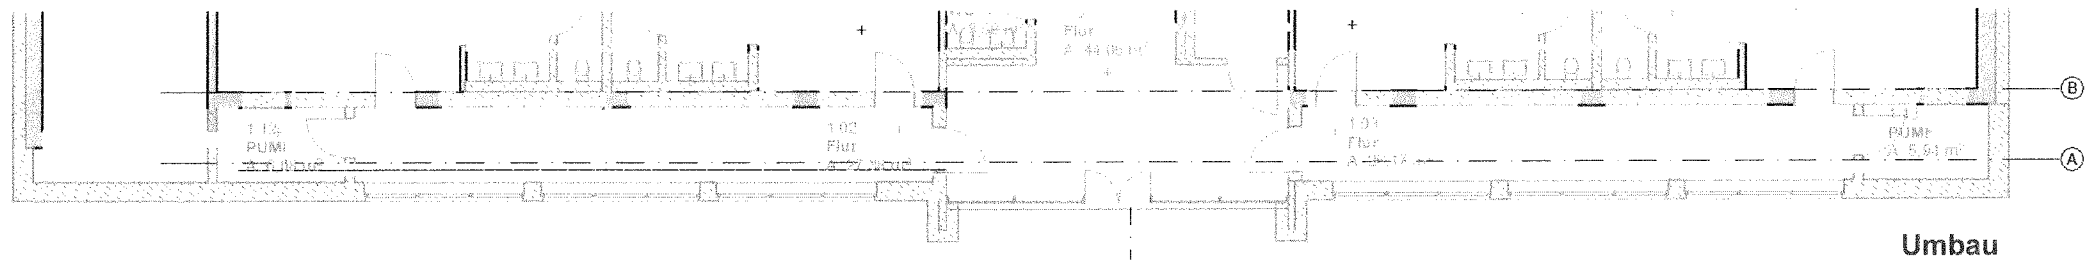

Umbau

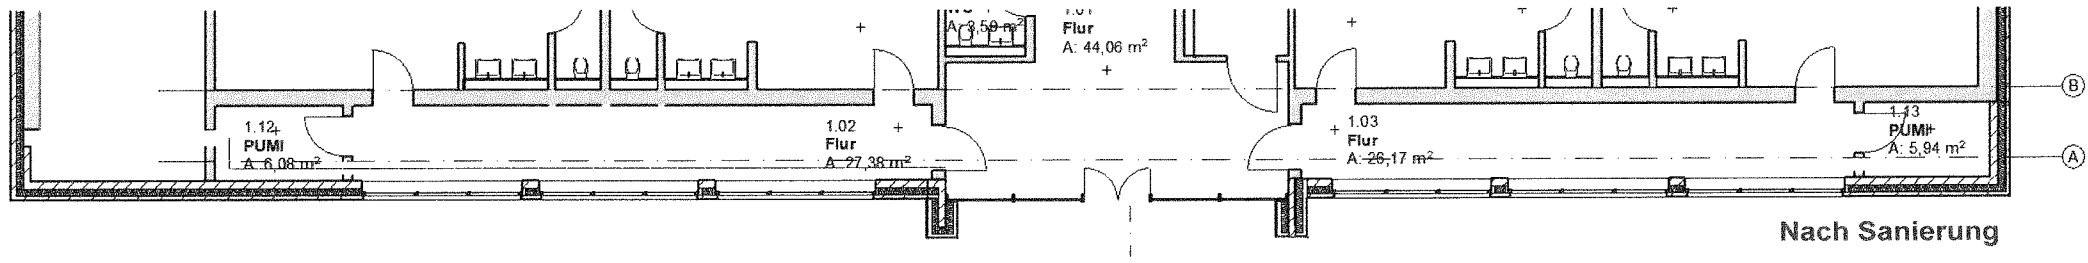

Nach Sanierung