


ANLAGE ZU

SU 06/0280

# KIGA SILENSTEDE

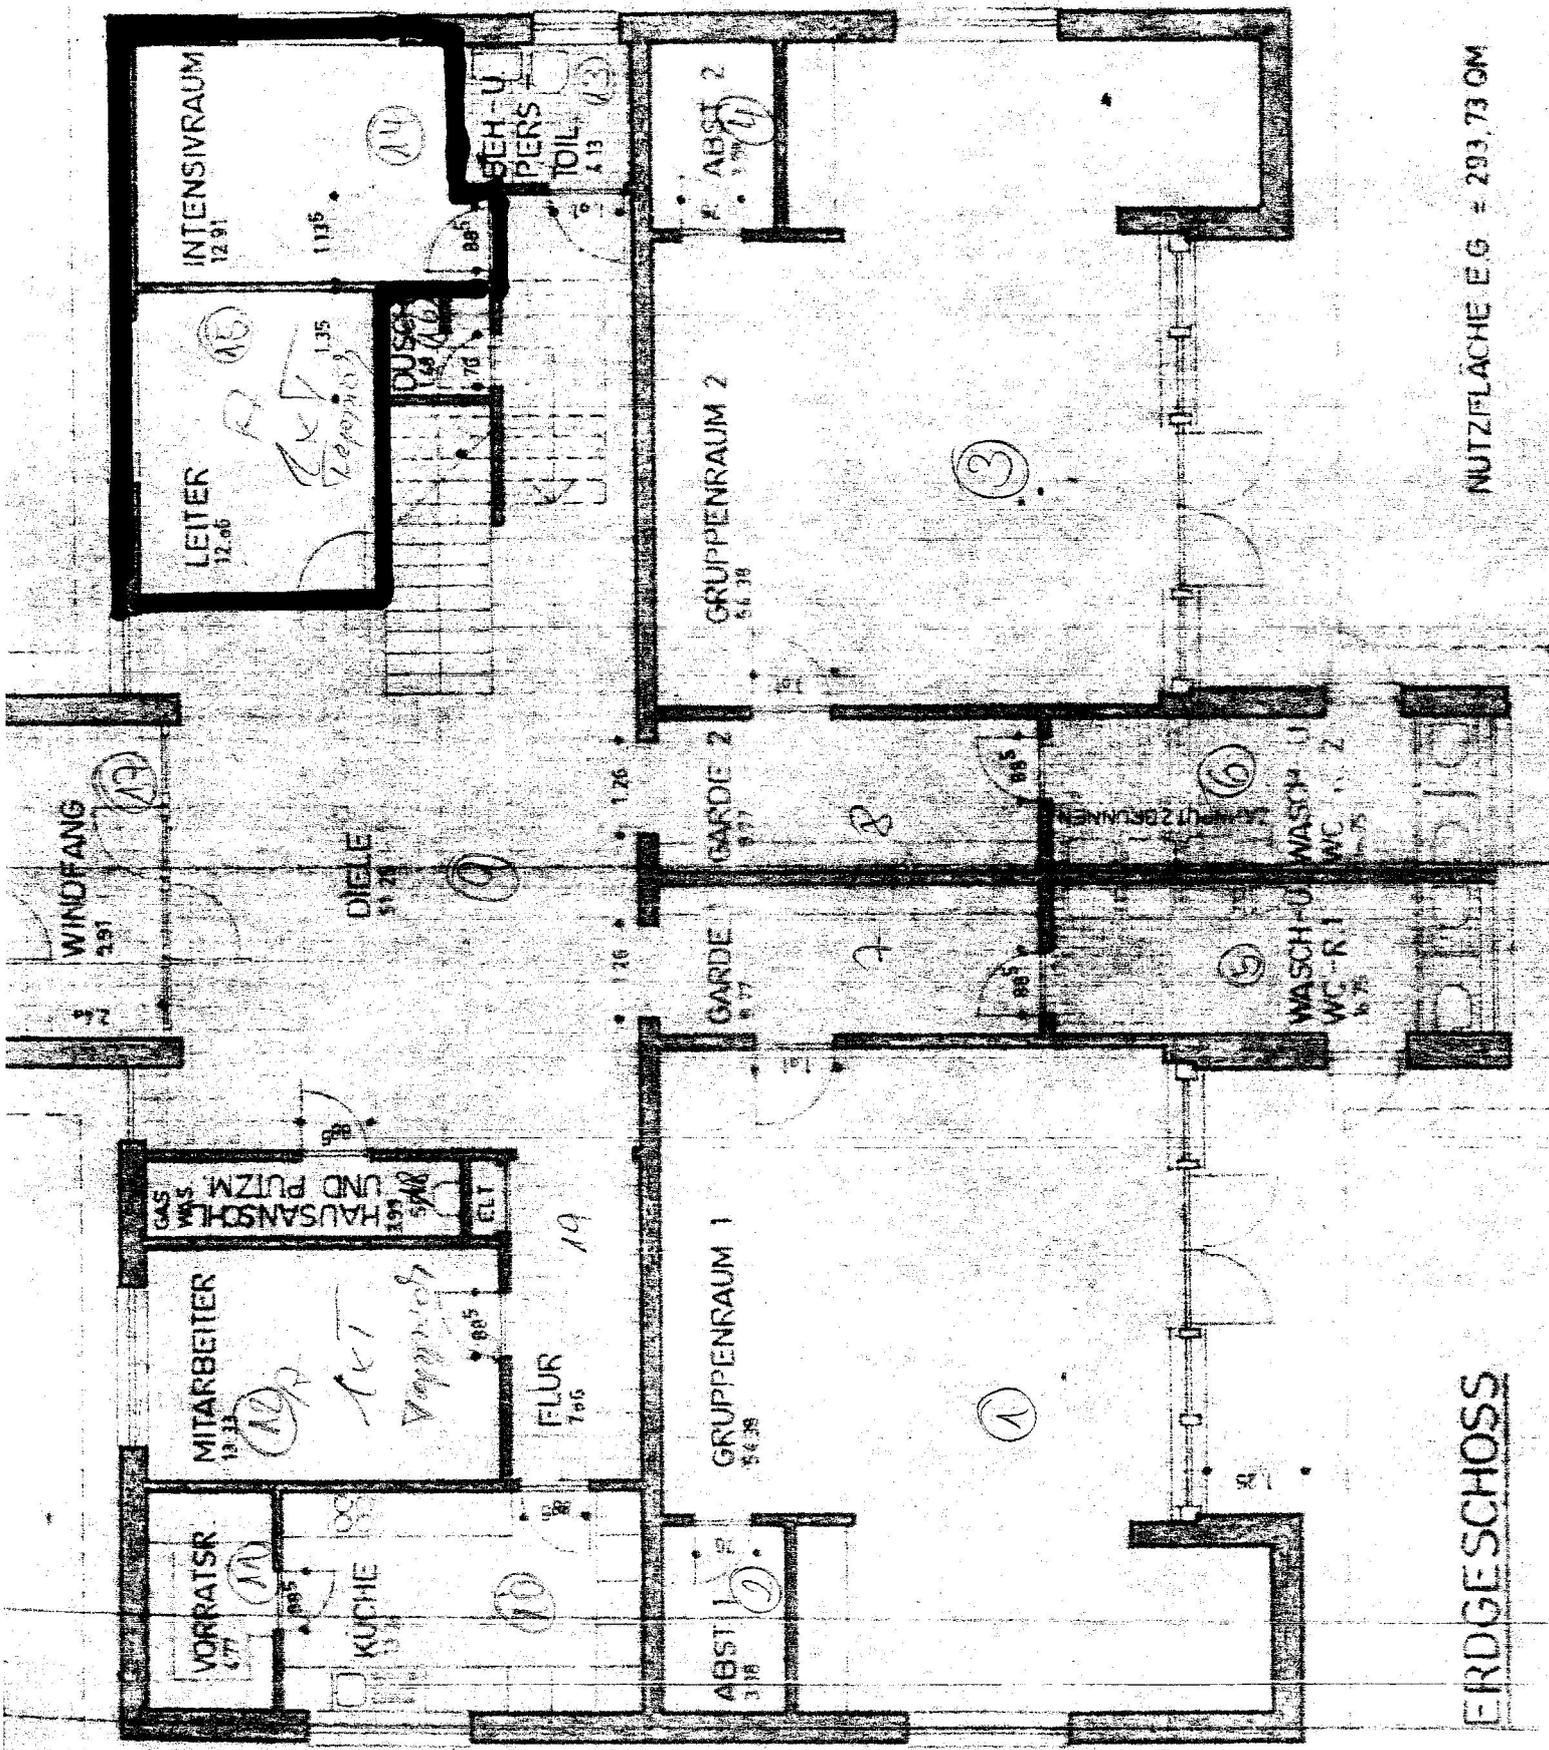


NUTZFLÄCHE EG = 293,73 QM

ERDGESCHOSS

**Auszug aus der Grundkarte**  
**- Erstaufbereitung -**

Schortens, 08.01.2007

Maßstab 1: 1500

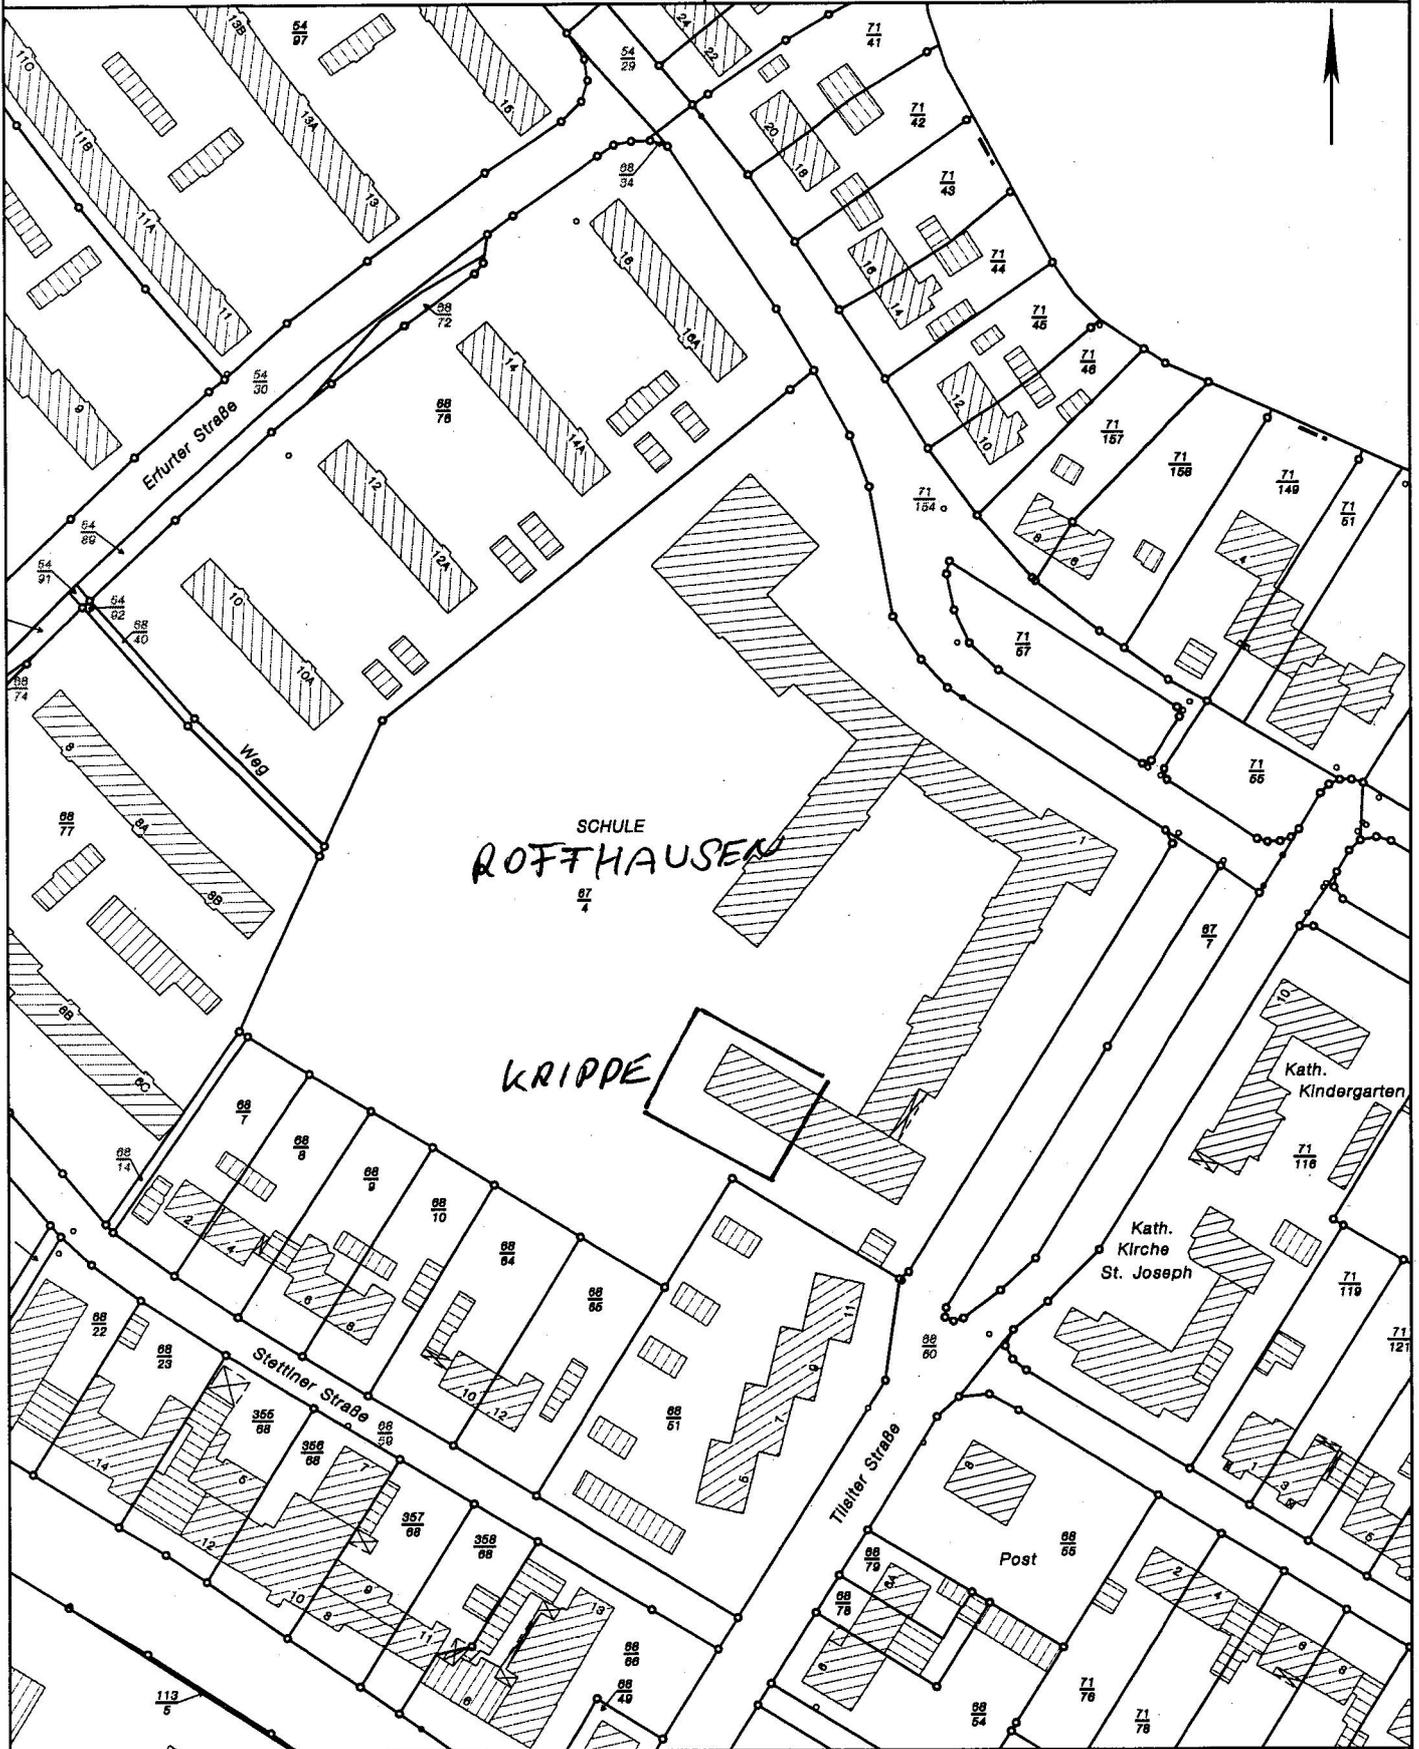

Vervielfältigungen für eigene, nicht gewerbliche Zwecke zugelassen.  
Vervielfältigungen für andere Zwecke, Veröffentlichungen oder deren Weitergabe an Dritte nur mit besonderer Genehmigung.

