


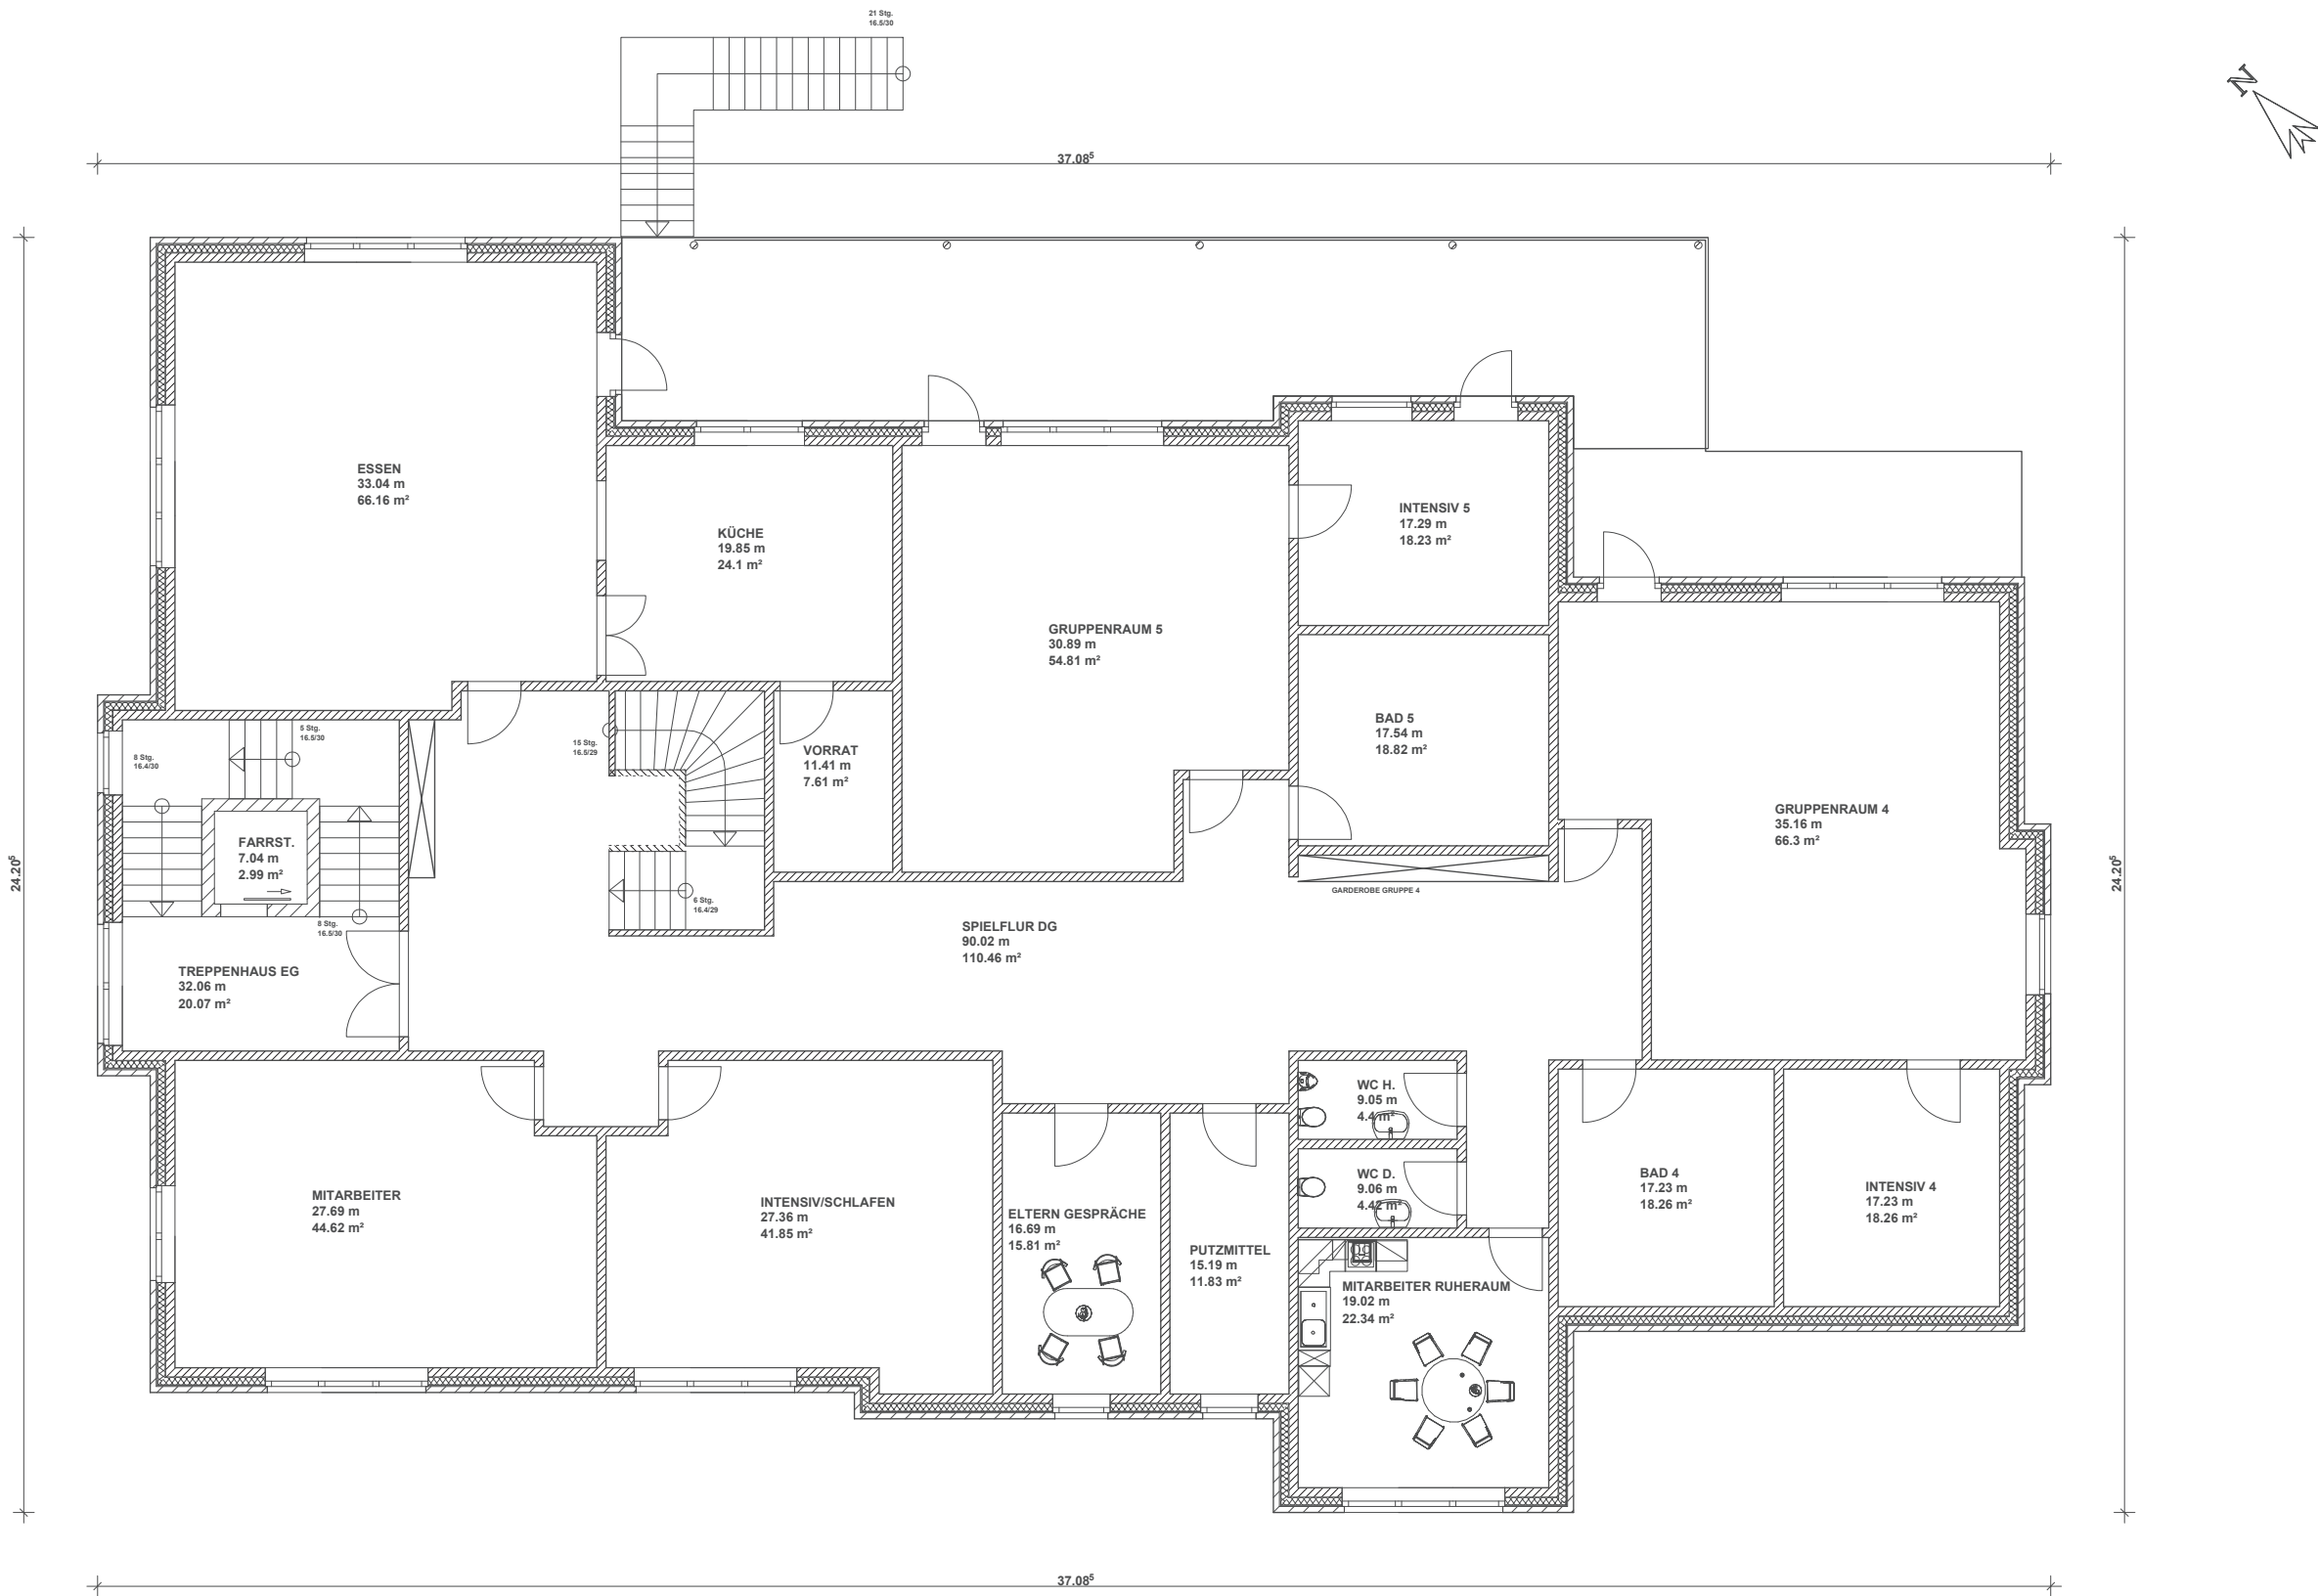

Thomas Kohlrenken

Oldenburger Straße 29, 26419 Schortens

Bauherr: Stadt Schortens
Oldenburger Straße 29, 26419 Schortens

Projekt: Neubau Kinderkrippe
Beethovenstraße , 26419 Schortens

Bauteil: 1. Obergeschoss

Gezeichnet: Plan-Nr.:
Maßstab: 1 : 100 Datum: 9.11.2020