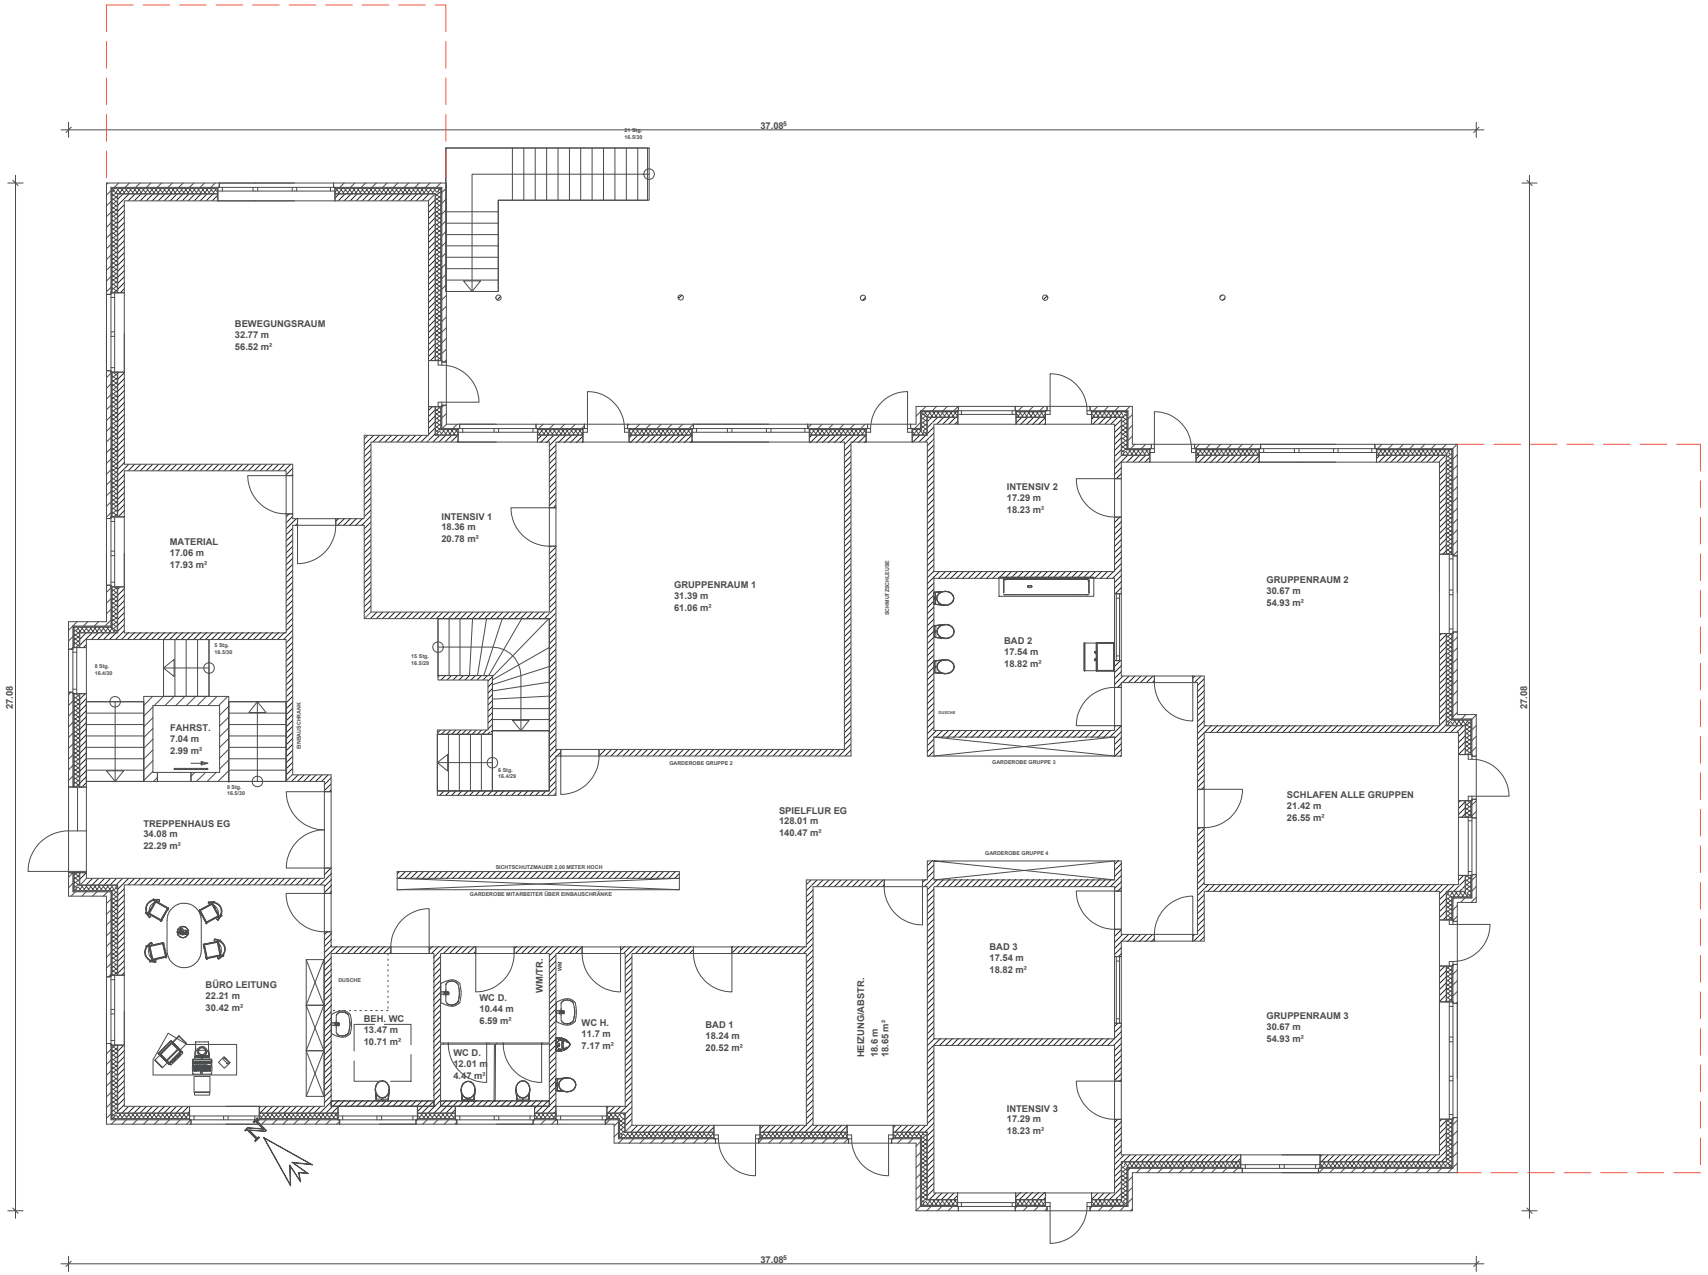

Thomas Kohlrenken

Oldenburger Straße 29, 26419 Schortens

Bauherr:	Stadt Schortens		
	Oldenburger Straße 29, 26419 Schortens		
Projekt:	Neubau Kinderkrippe		
	Beethovenstraße , 26419 Schortens		
Bauteil:	**Erdgeschoss**		
Gezeichnet:		Plan-Nr.:	
Maßstab:	1 : 100	Datum:	9.11.2020