


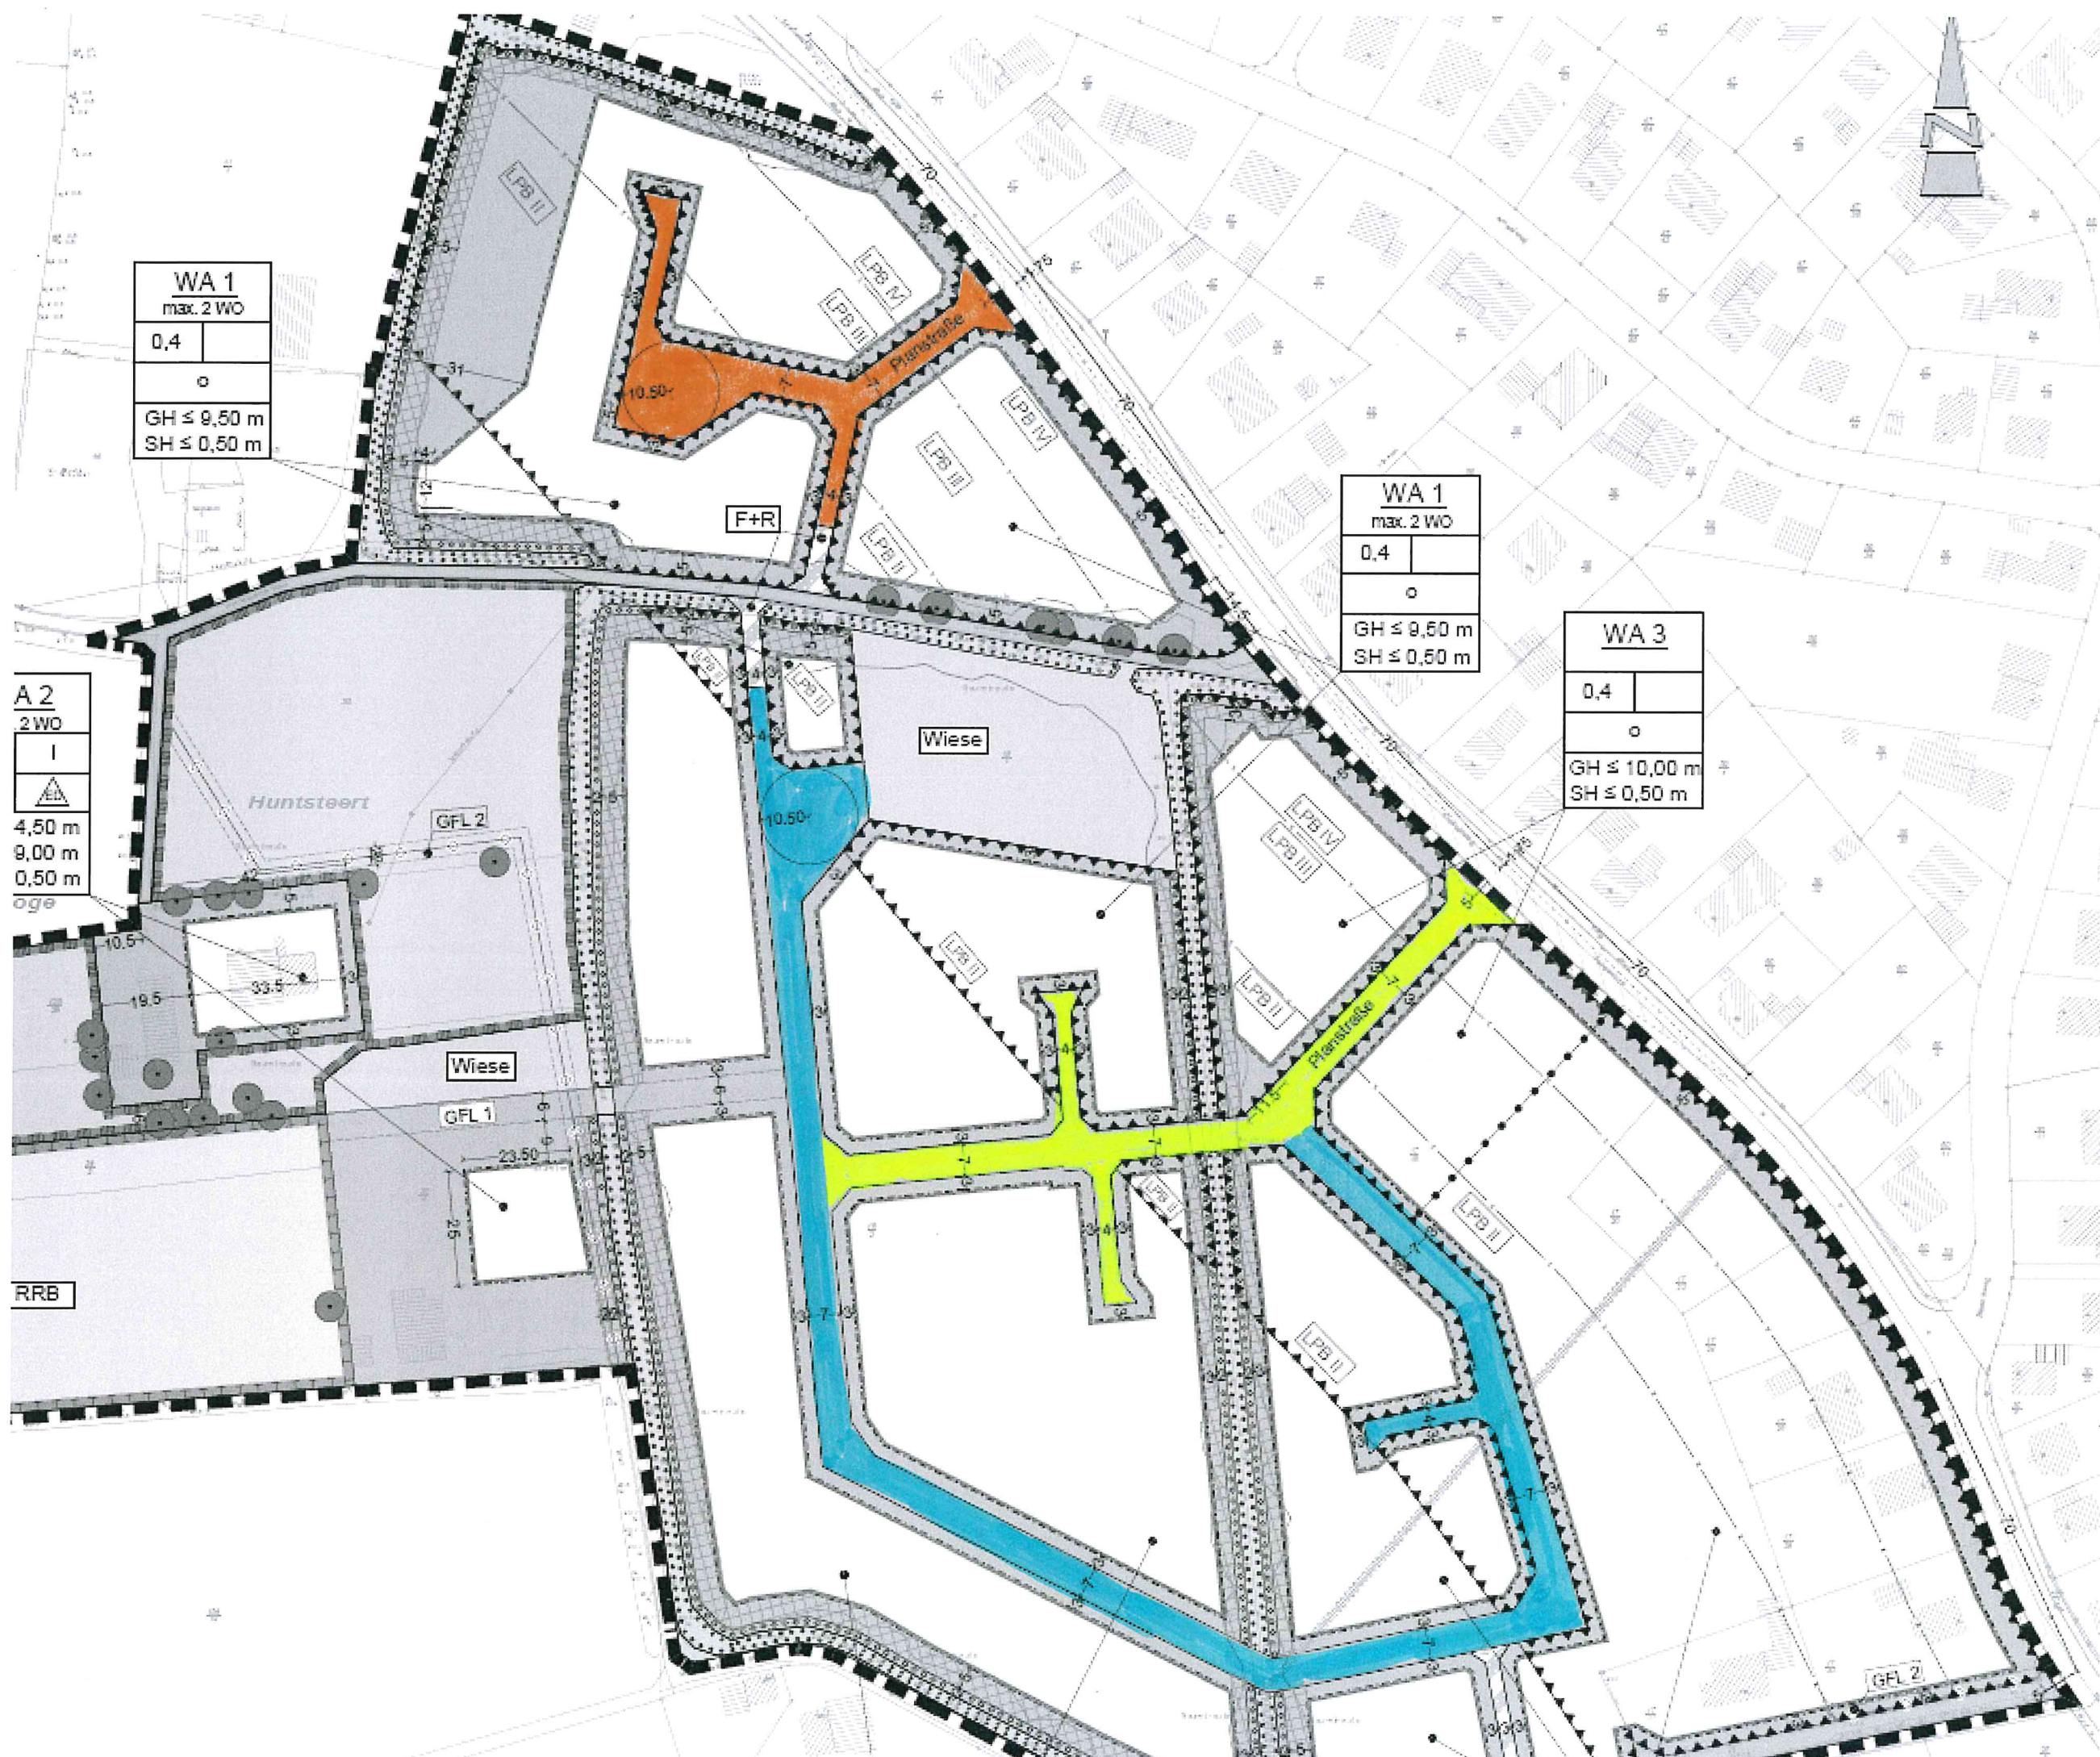

-  Planstraße A
-  Planstraße B
-  Planstraße C