

# Stadt Schortens

## Standortpotenzialstudie für Windenergie im Stadtgebiet Schortens

Flächennutzungen III: Gewässer, Wasserschutzgebiete, Wald, Kompensationsflächen

- Darstellung der Tabuzonen -



### Planzeichenerklärung

#### Nachrichtliche Darstellungen

- Stadtgrenze Schortens
- Vorhande Windparkflächen
- Vorhandene Windenergieanlagen

#### HARTE TABUZONEN

- Stillgewässer ab 1 ha Größe (gem. § 61 BNatSchG; FNP, RROP 2020)
- Wasserschutzgebiete Schutzzone I - Brunnen (FNP)
- Wasserschutzgebiete Schutzzone II (FNP, NMU 2020)

#### WEICHE TABUZONEN

- Gewässer II. Ordnung<sup>1</sup> (gem. § 61 BNatSchG; WABO Friesland/ Wilhelmshaven)
- Stillgewässer unter 1 ha Größe (WABO Friesland/ Wilhelmshaven)
- Waldflächen (FNP, RROP 2020)
- Kompensationsflächen ab 1 ha Größe (FNP, LK Friesland)
- Kompensationsflächenpools des Landkreises Friesland
- Kompensationsflächen aus der Unternehmensflurbereinigung Schortens-Umgebung ab 1 ha Größe (ARL Weser-Ems)

#### Harte Tabuzonen (Abstände)

- 50 m Abstand zu Stillgewässern über 1 ha

#### Weiche Tabuzone (Abstände)

- 100 m Vorsorgeabstand zu Waldflächen ab 5 ha Größe

<sup>1</sup> 10 m Freihaltebereich für Gewässerräumstreifen an Gewässern II. Ordnung aufgrund des angewendeten Maßstabes wird dieser nicht darstellbar.

Quellen: s. Text





## Standortpotenzialstudie für Windenergie im Stadtgebiet Schortens

Planart: Flächennutzungen III: Gewässer, Wasserschutzgebiete, Wald, Kompensationsflächen - Darstellung der Tabuzonen -

| Maßstab Plan: | Projekt:              | Datum       |       | Unterschrift |
|---------------|-----------------------|-------------|-------|--------------|
|               |                       | Bearbeitet: | 03/22 |              |
| 1 : 25.000    | 20-2946<br>Plan-Nr. 3 | Gezeichnet: | 03/22 | Kramer       |
|               |                       | Geprüft:    | 03/22 | Diekmann     |

### Diekmann • Mosebach & Partner

Regionalplanung • Stadt- und Landschaftsplanung • Entwicklungs- und Projektmanagement  
Oldenburger Straße 86 26180 Rastede Tel. (04402) 91 16 30 Fax 91 16 40

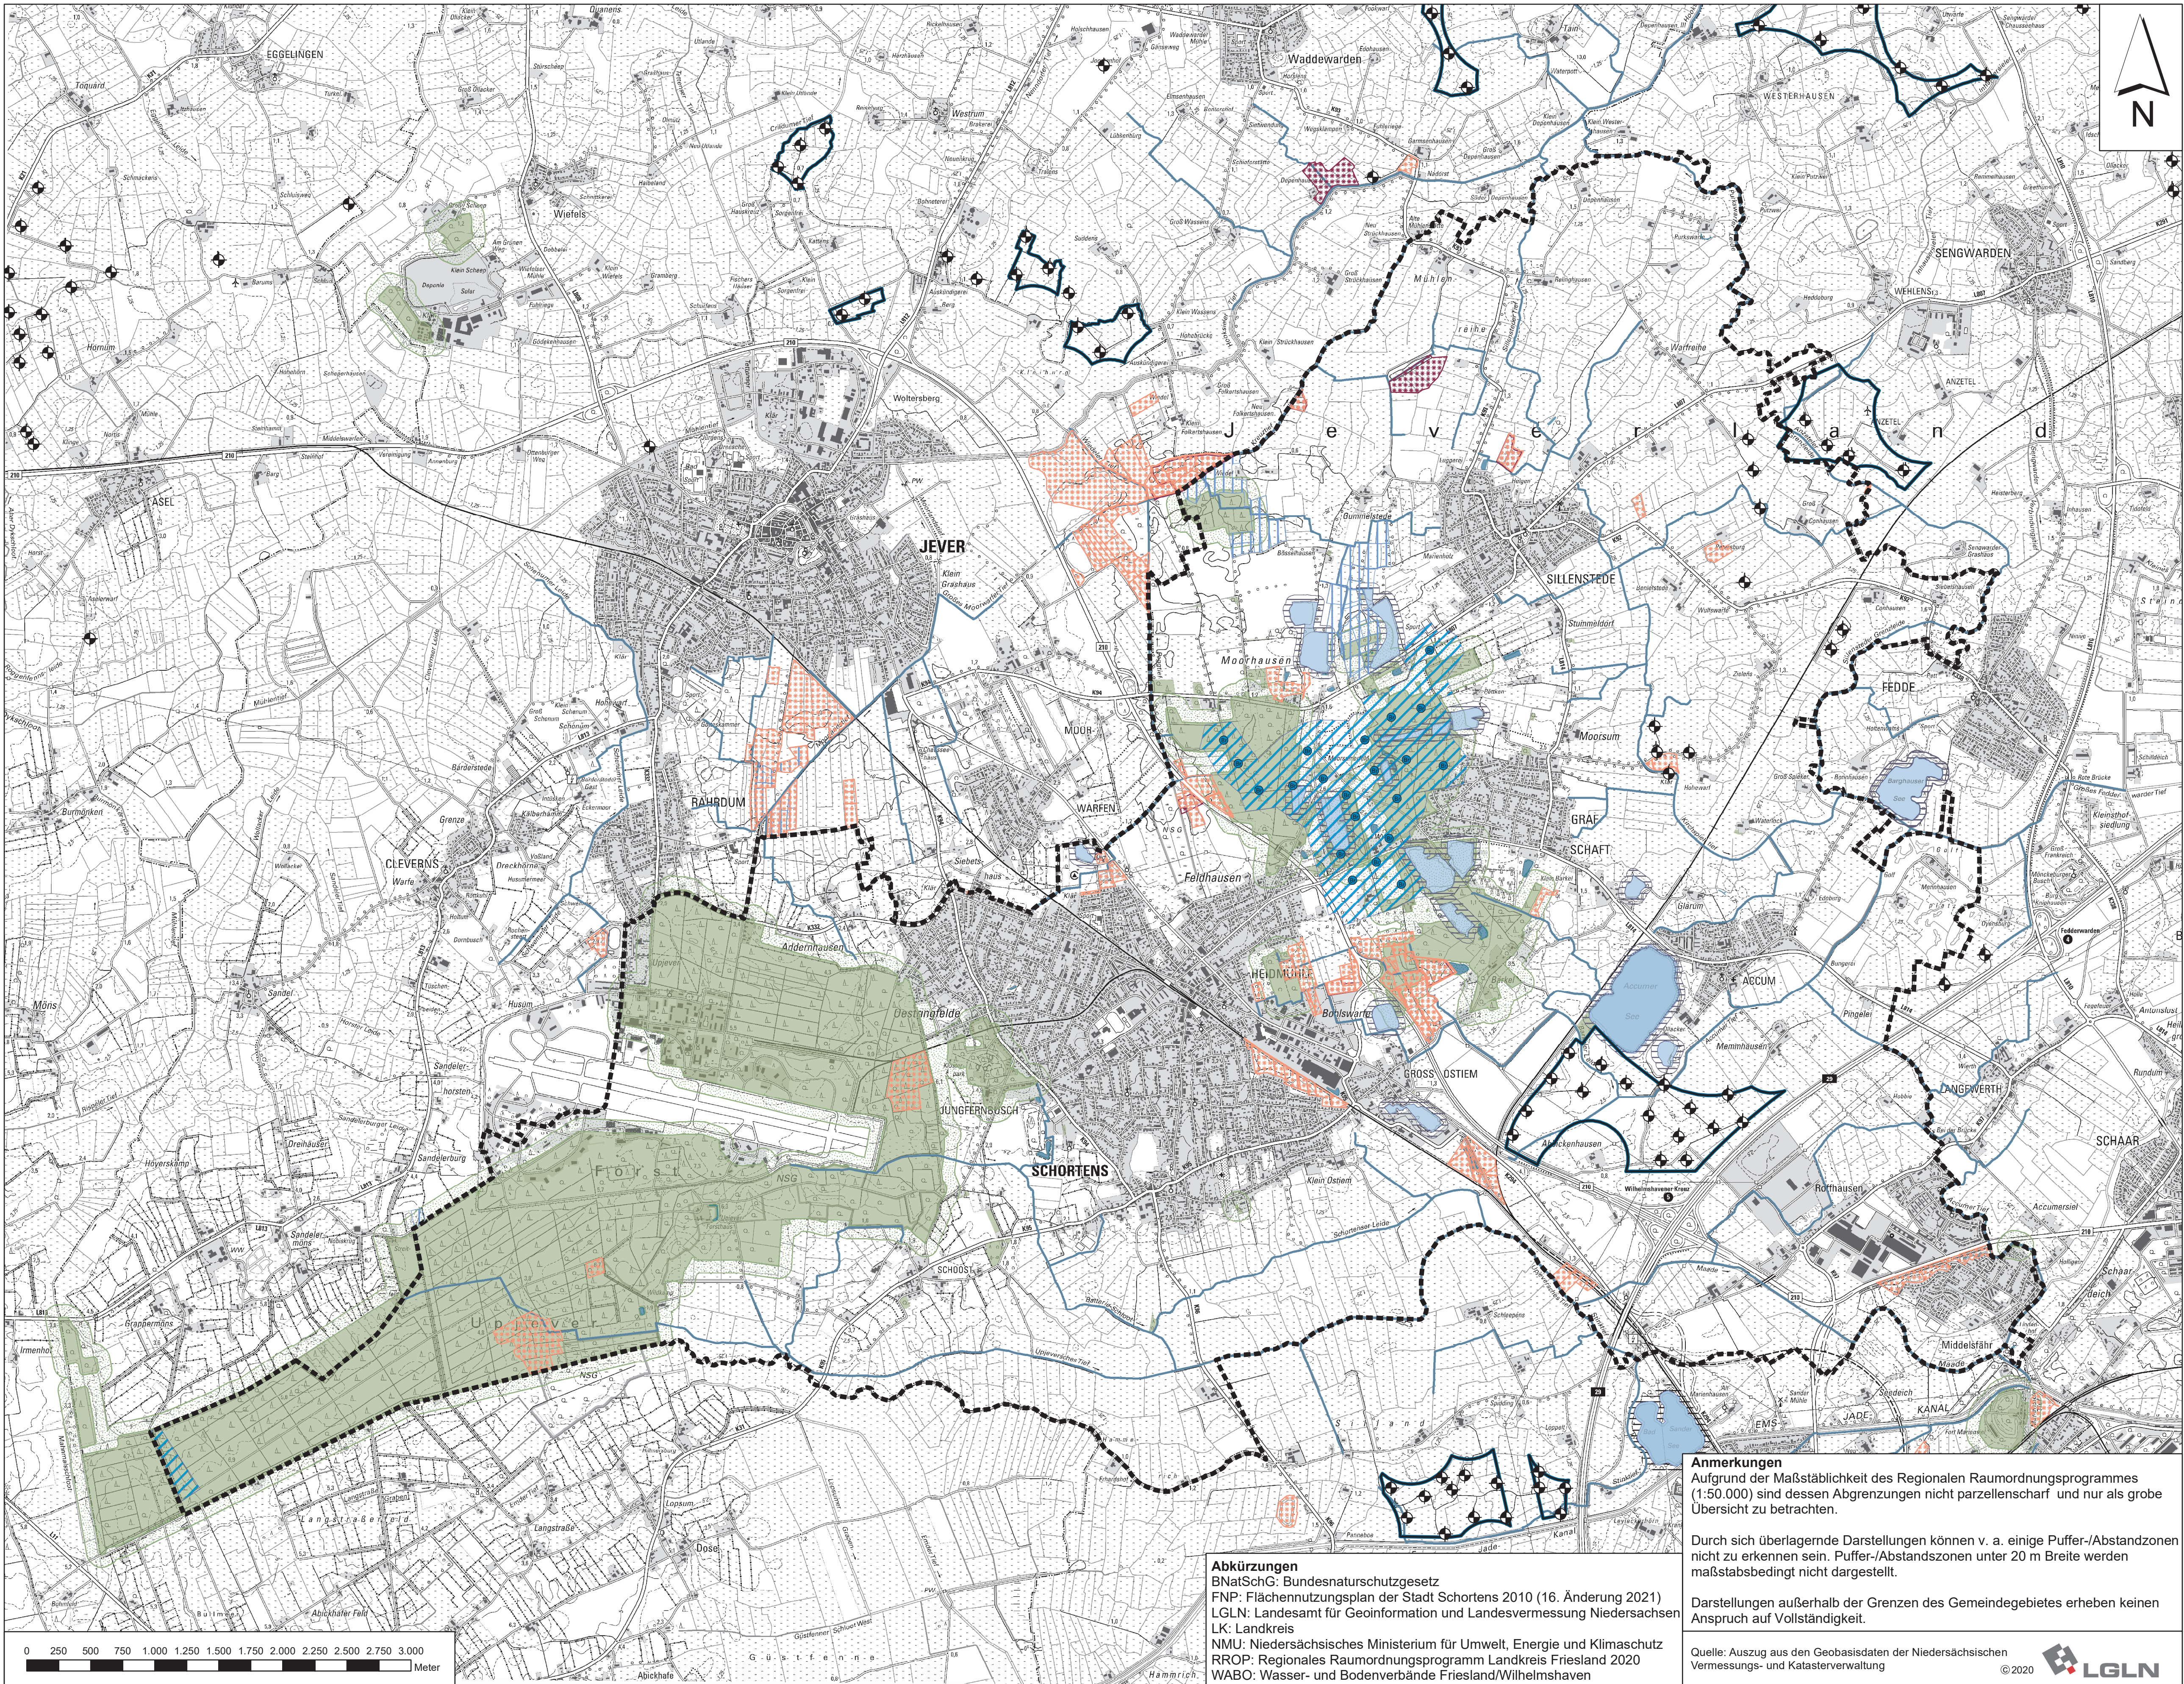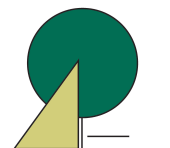

**Anmerkungen**  
Aufgrund der Maßstäblichkeit des Regionalen Raumordnungsprogrammes (1:50.000) sind dessen Abgrenzungen nicht parzellenscharf und nur als grobe Übersicht zu betrachten.

Durch sich überlagernde Darstellungen können v. a. einige Puffer-/Abstandzonen nicht zu erkennen sein. Puffer-/Abstandzonen unter 20 m Breite werden maßstabsbedingt nicht dargestellt.

Darstellungen außerhalb der Grenzen des Gemeindegebietes erheben keinen Anspruch auf Vollständigkeit.

Quelle: Auszug aus den Geobasisdaten der Niedersächsischen Vermessungs- und Katasterverwaltung



**Abkürzungen**  
BNatSchG: Bundesnaturschutzgesetz  
FNP: Flächennutzungsplan der Stadt Schortens 2010 (16. Änderung 2021)  
LGLN: Landesamt für Geoinformation und Landesvermessung Niedersachsen  
LK: Landkreis  
NMU: Niedersächsisches Ministerium für Umwelt, Energie und Klimaschutz  
RROP: Regionales Raumordnungsprogramm Landkreis Friesland 2020  
WABO: Wasser- und Bodenverbände Friesland/Wilhelmshaven