




Schortens, Mühlensteingarten Gestaltungskonzept 07/2023

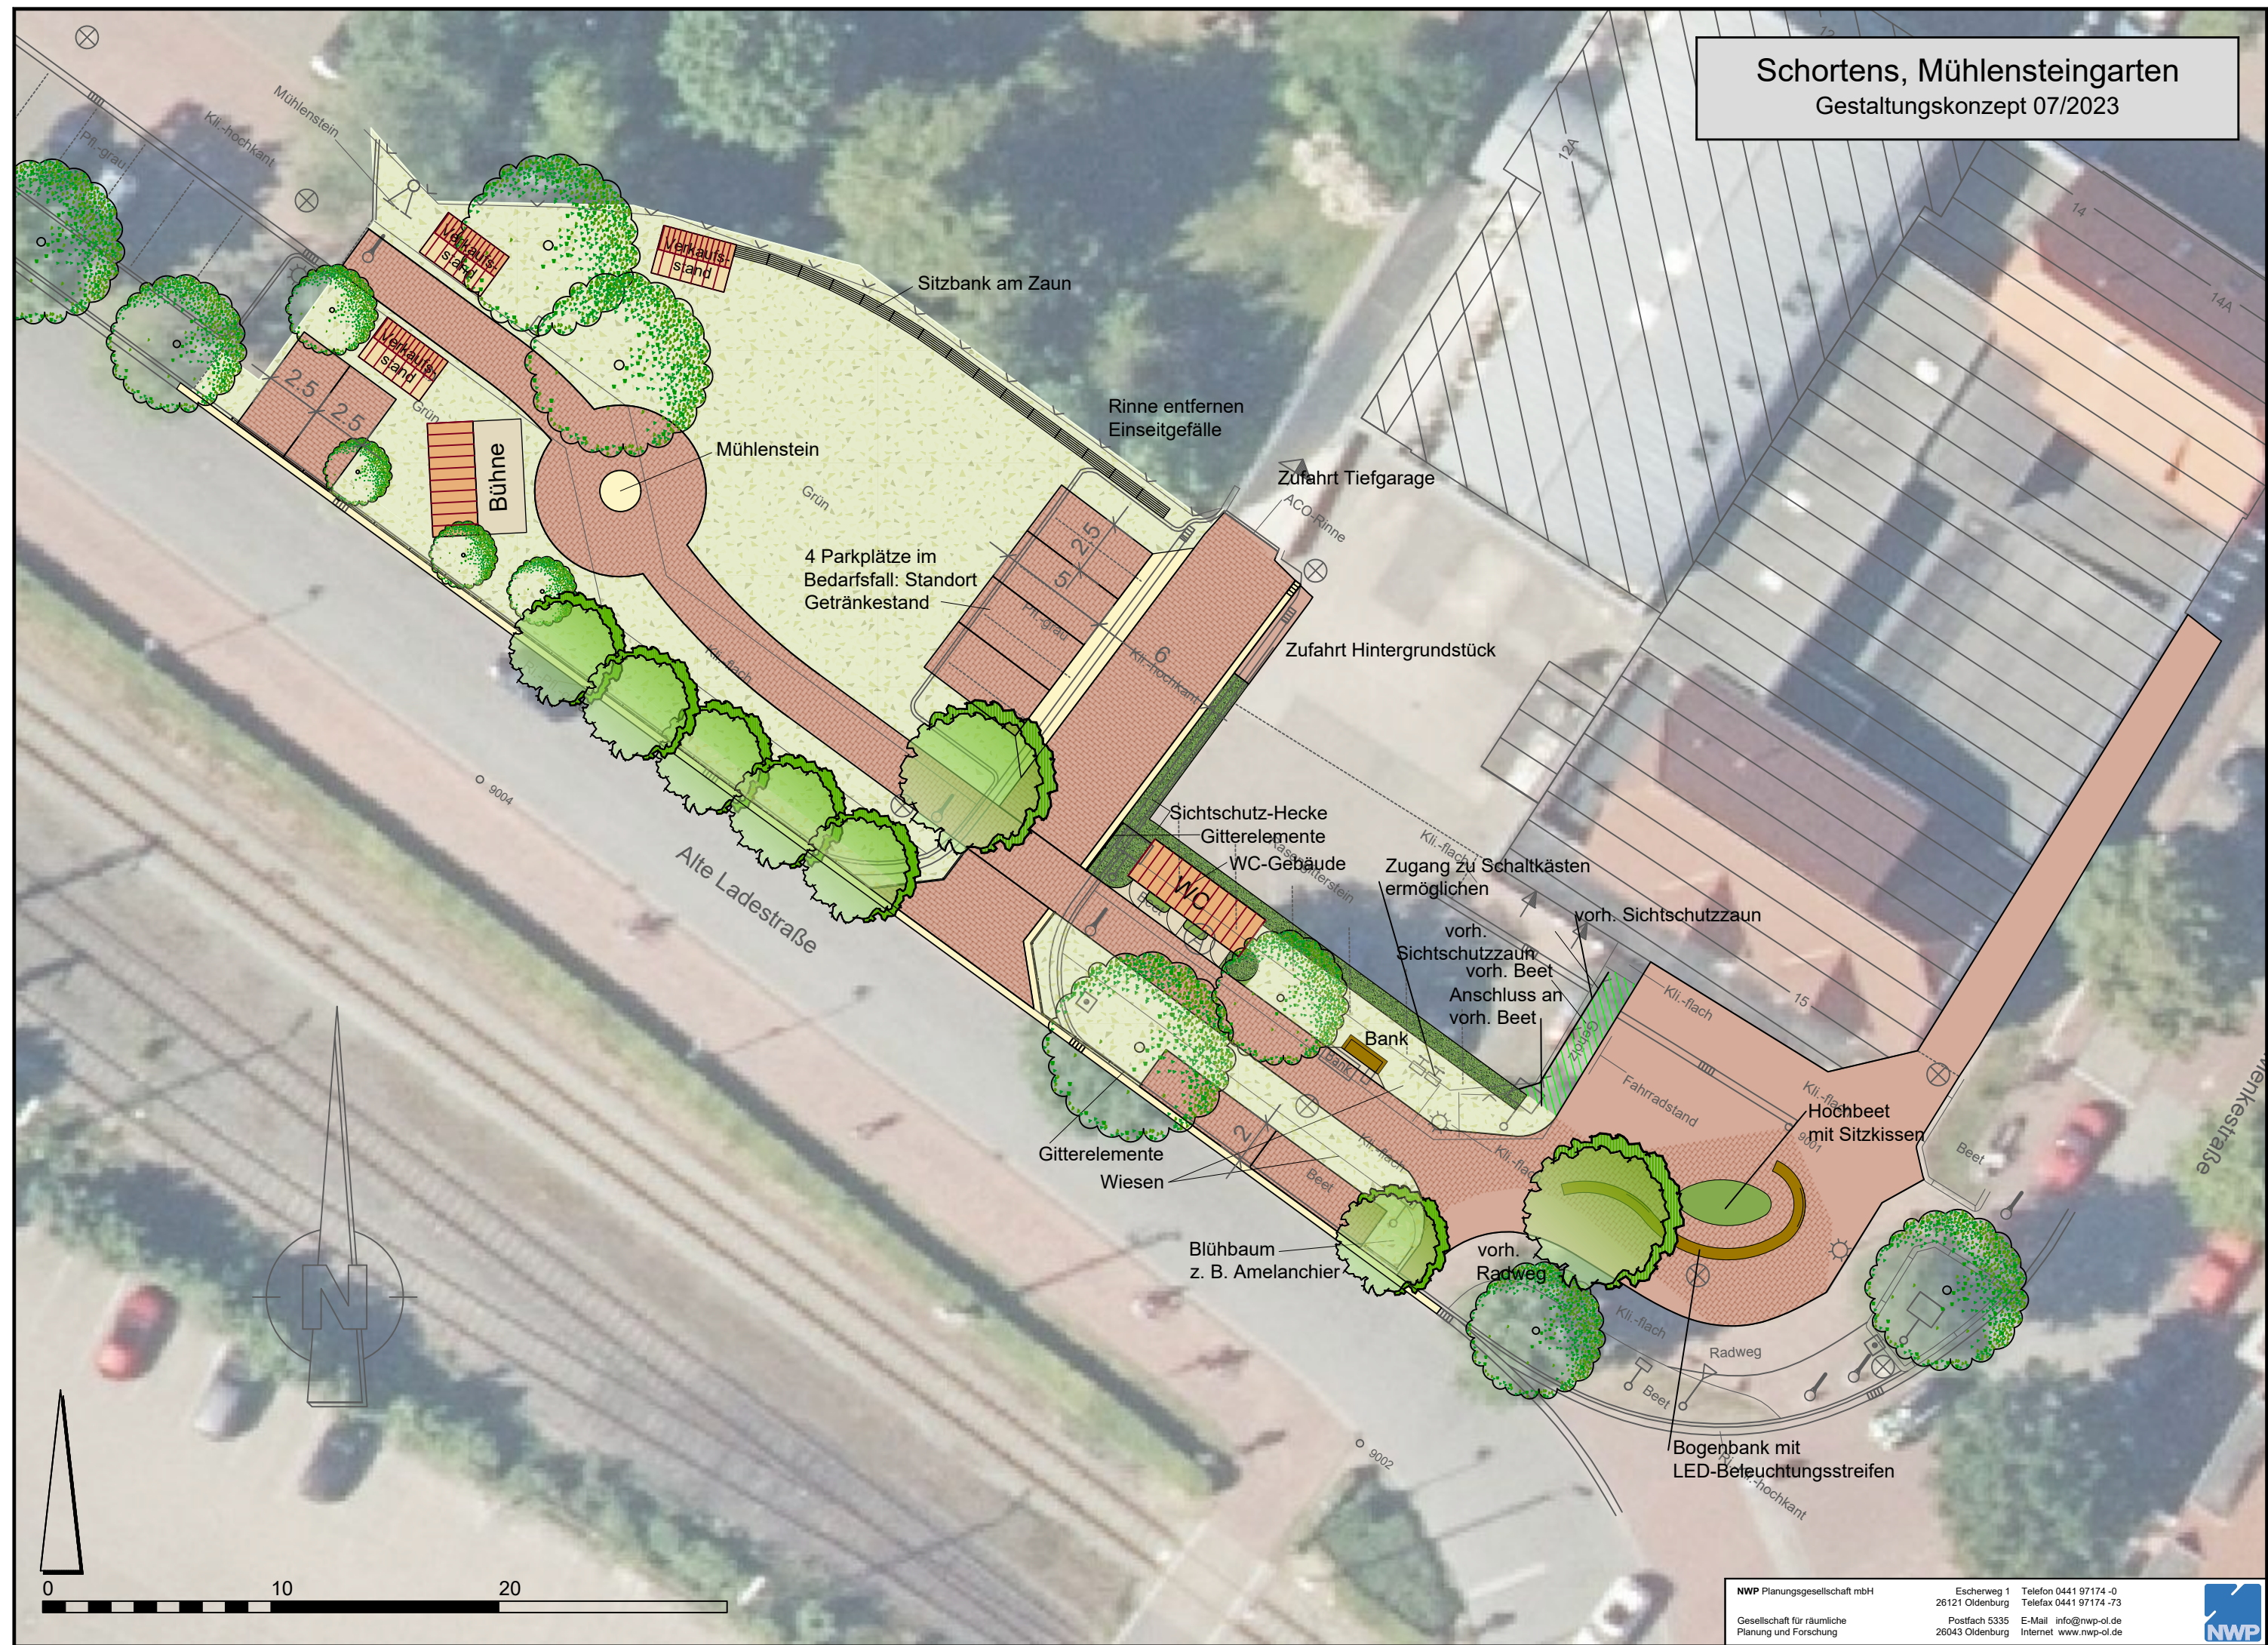

Schortens, Mühlensteingarten
Deckblatt Versorgung 07/2023

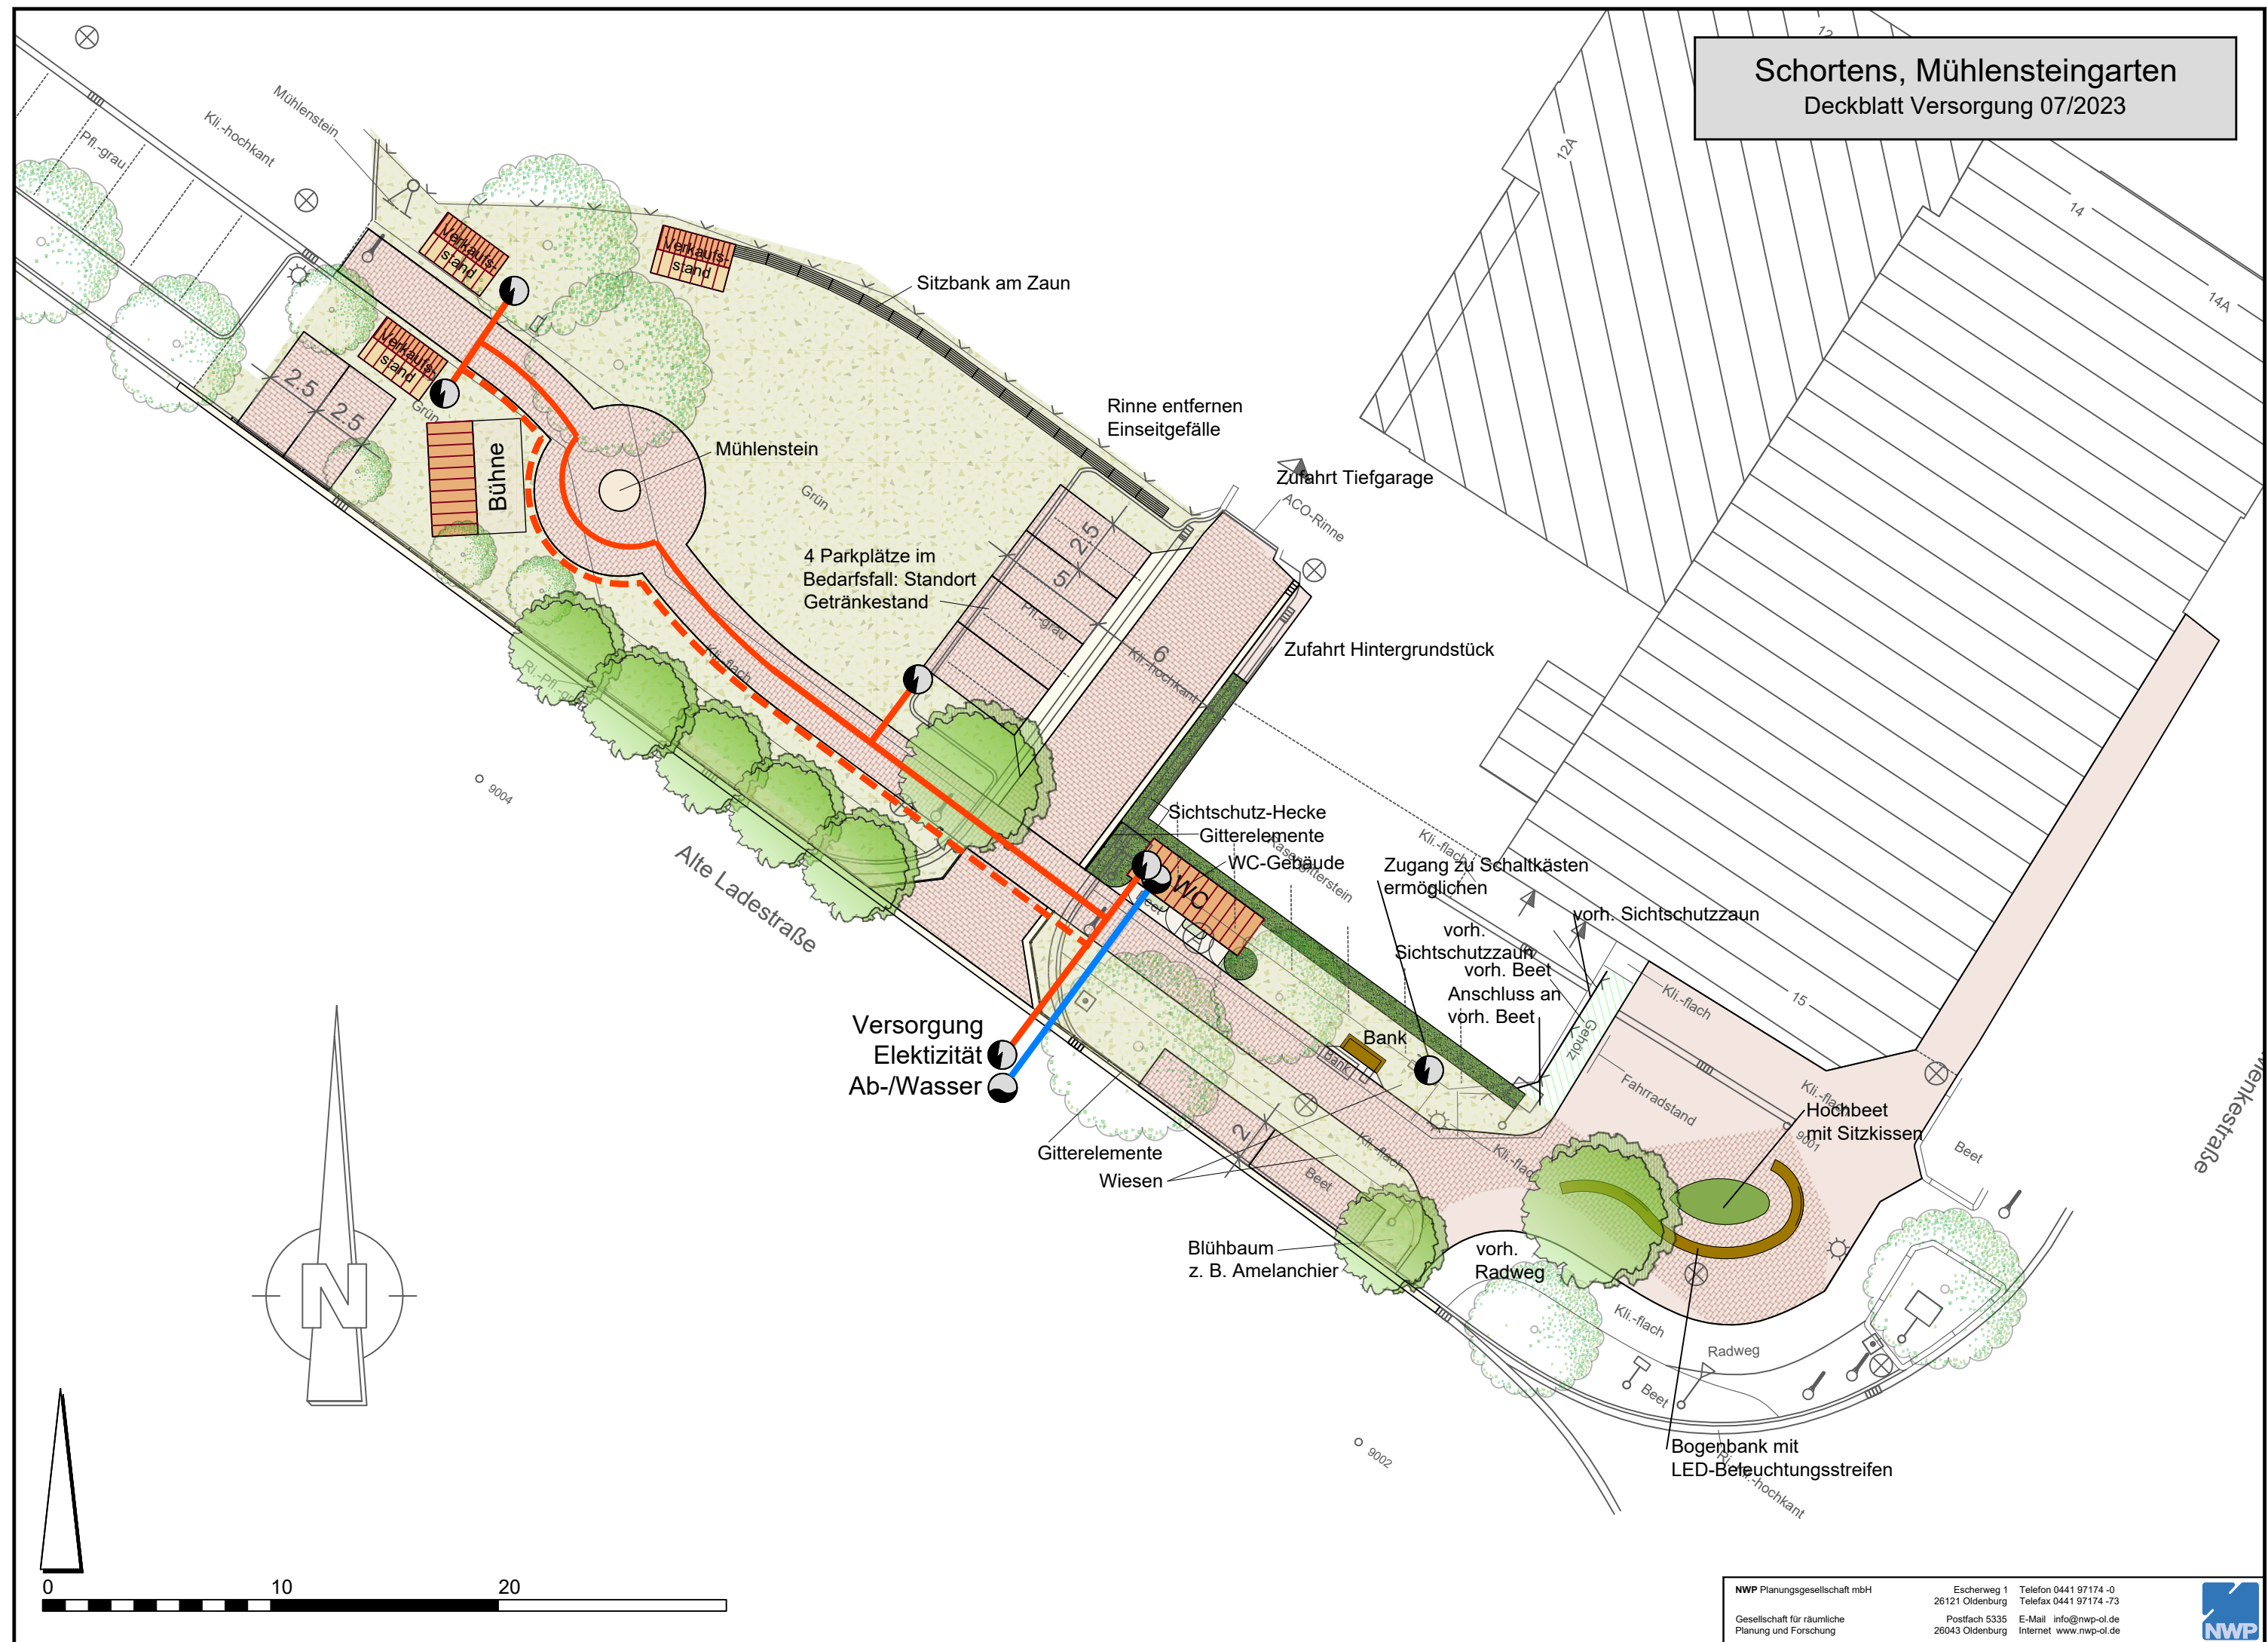

Schortens, Mühlensteingarten
Variante Längsparken 07/2023

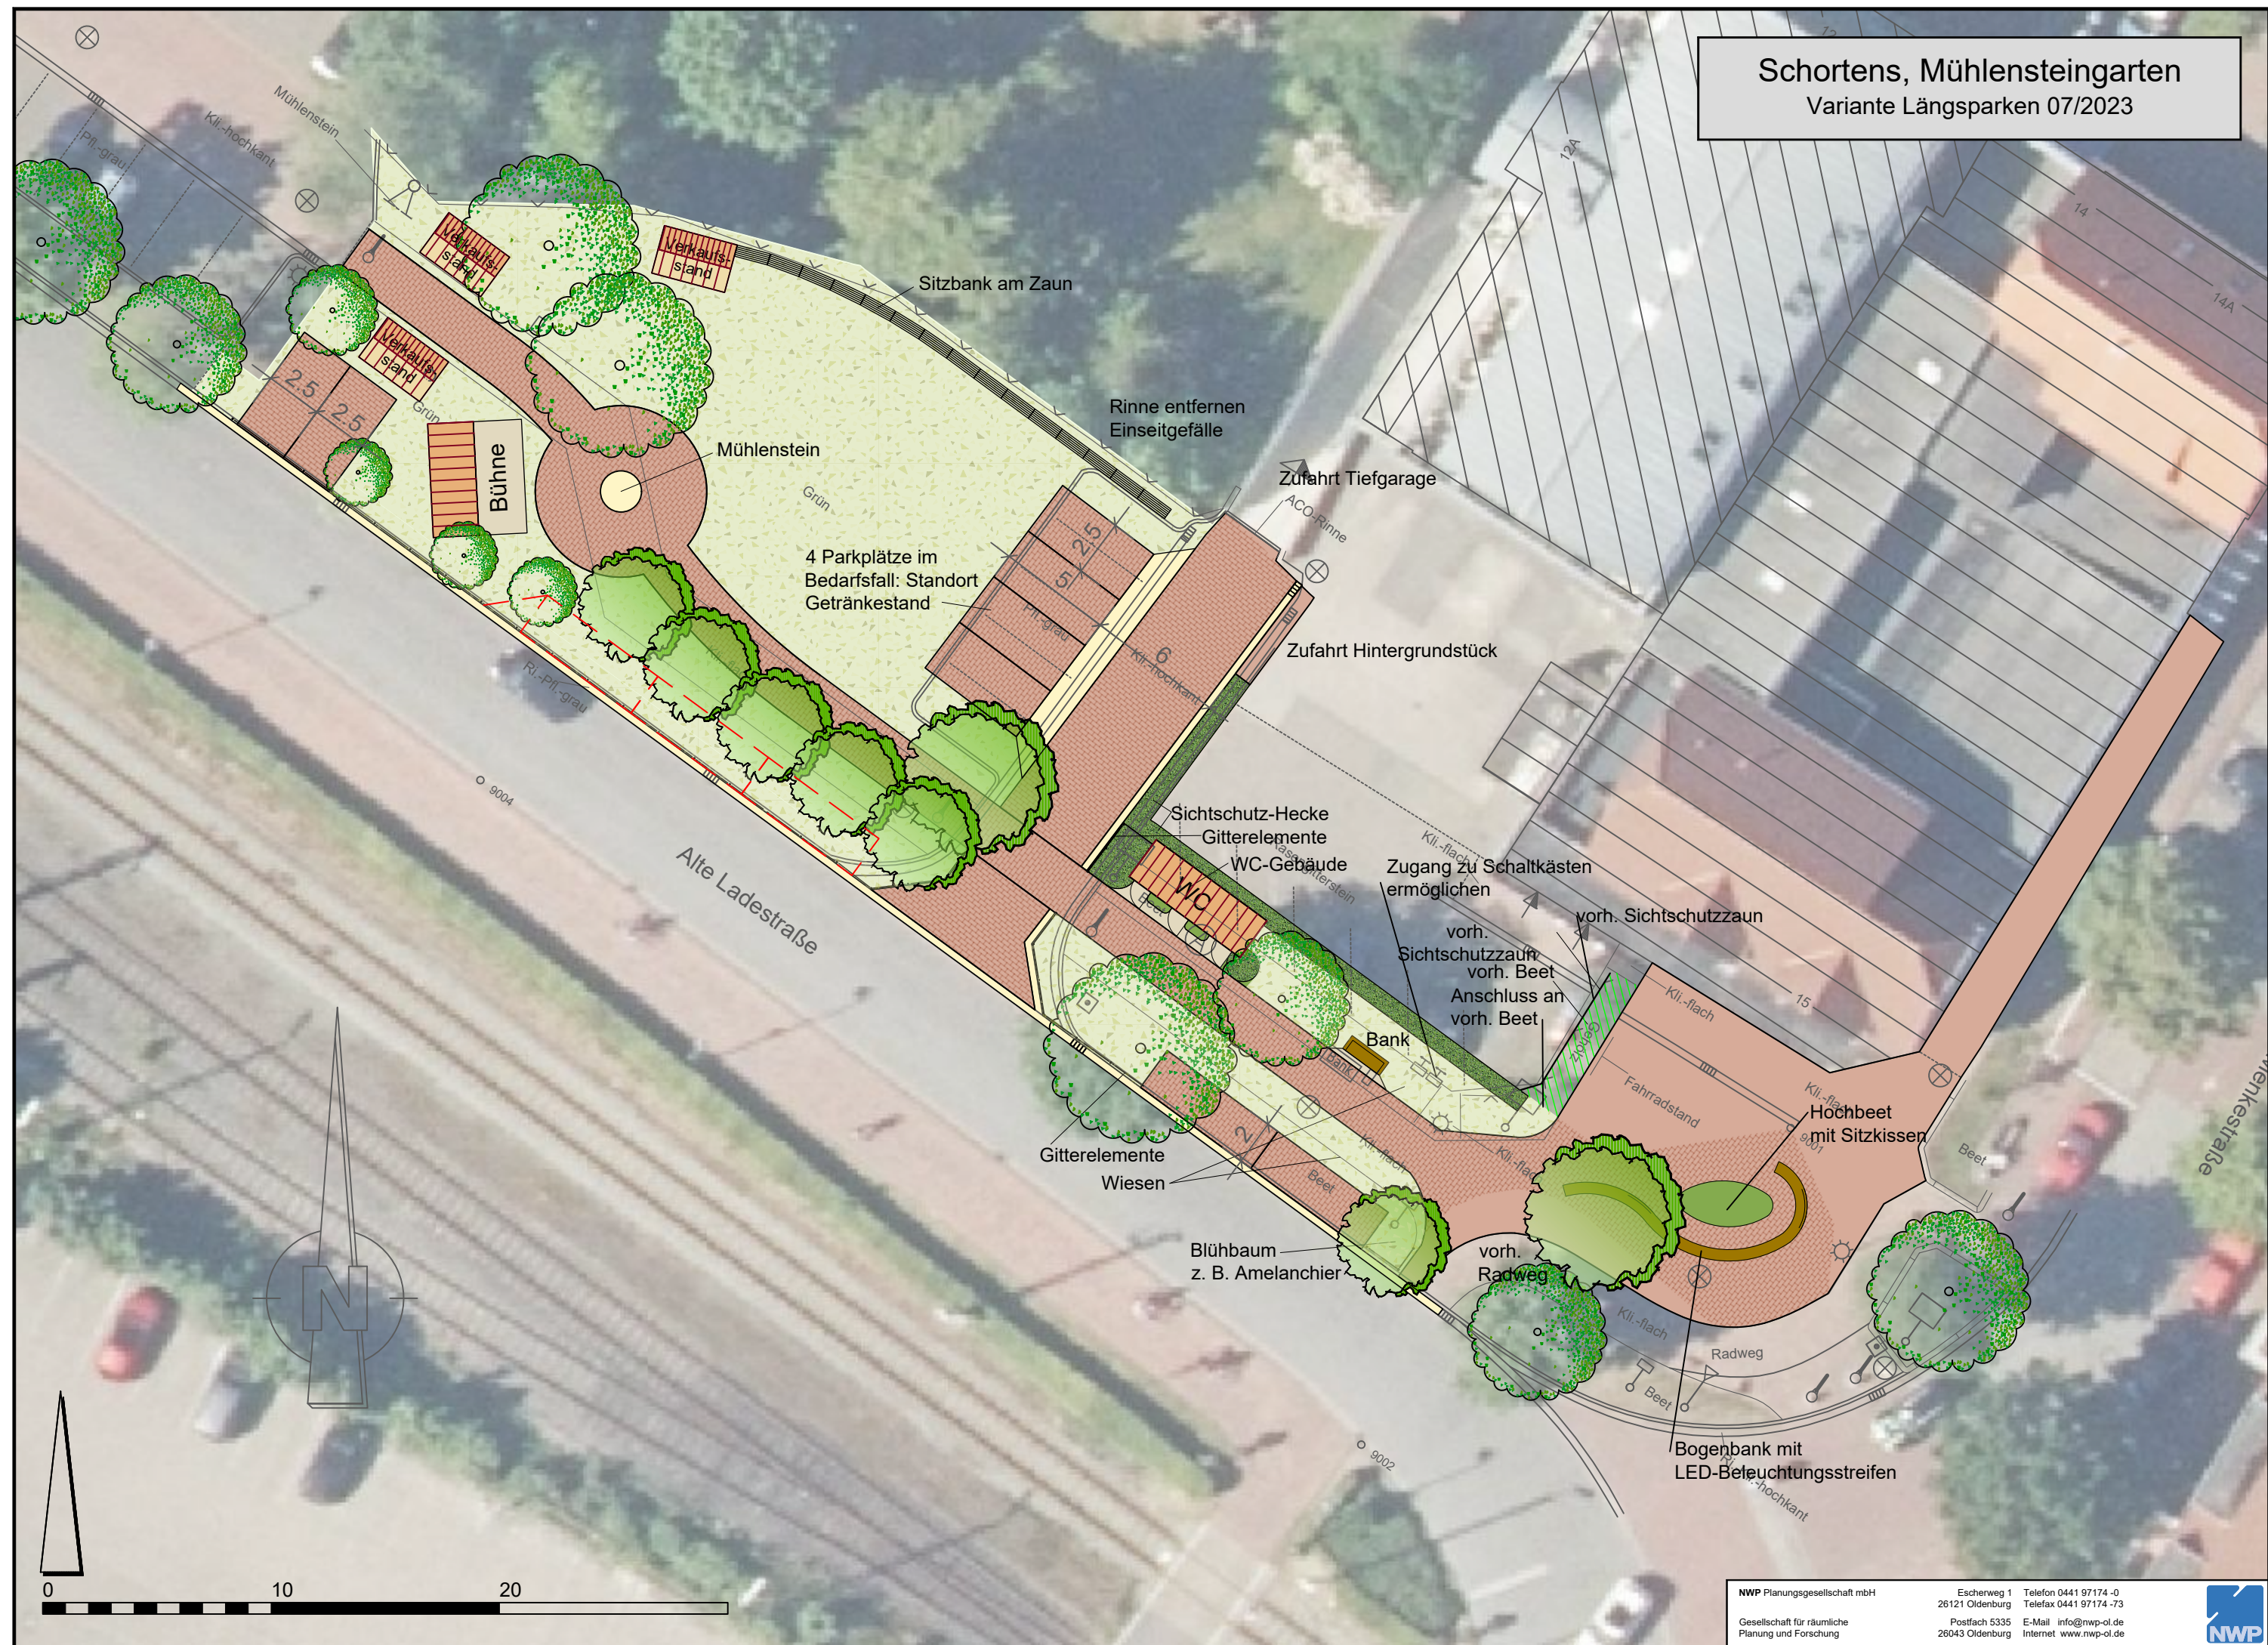

Schortens, Mühlensteingarten

Deckblatt Schrägparken 07/2023

