


Ausbauvariante 1

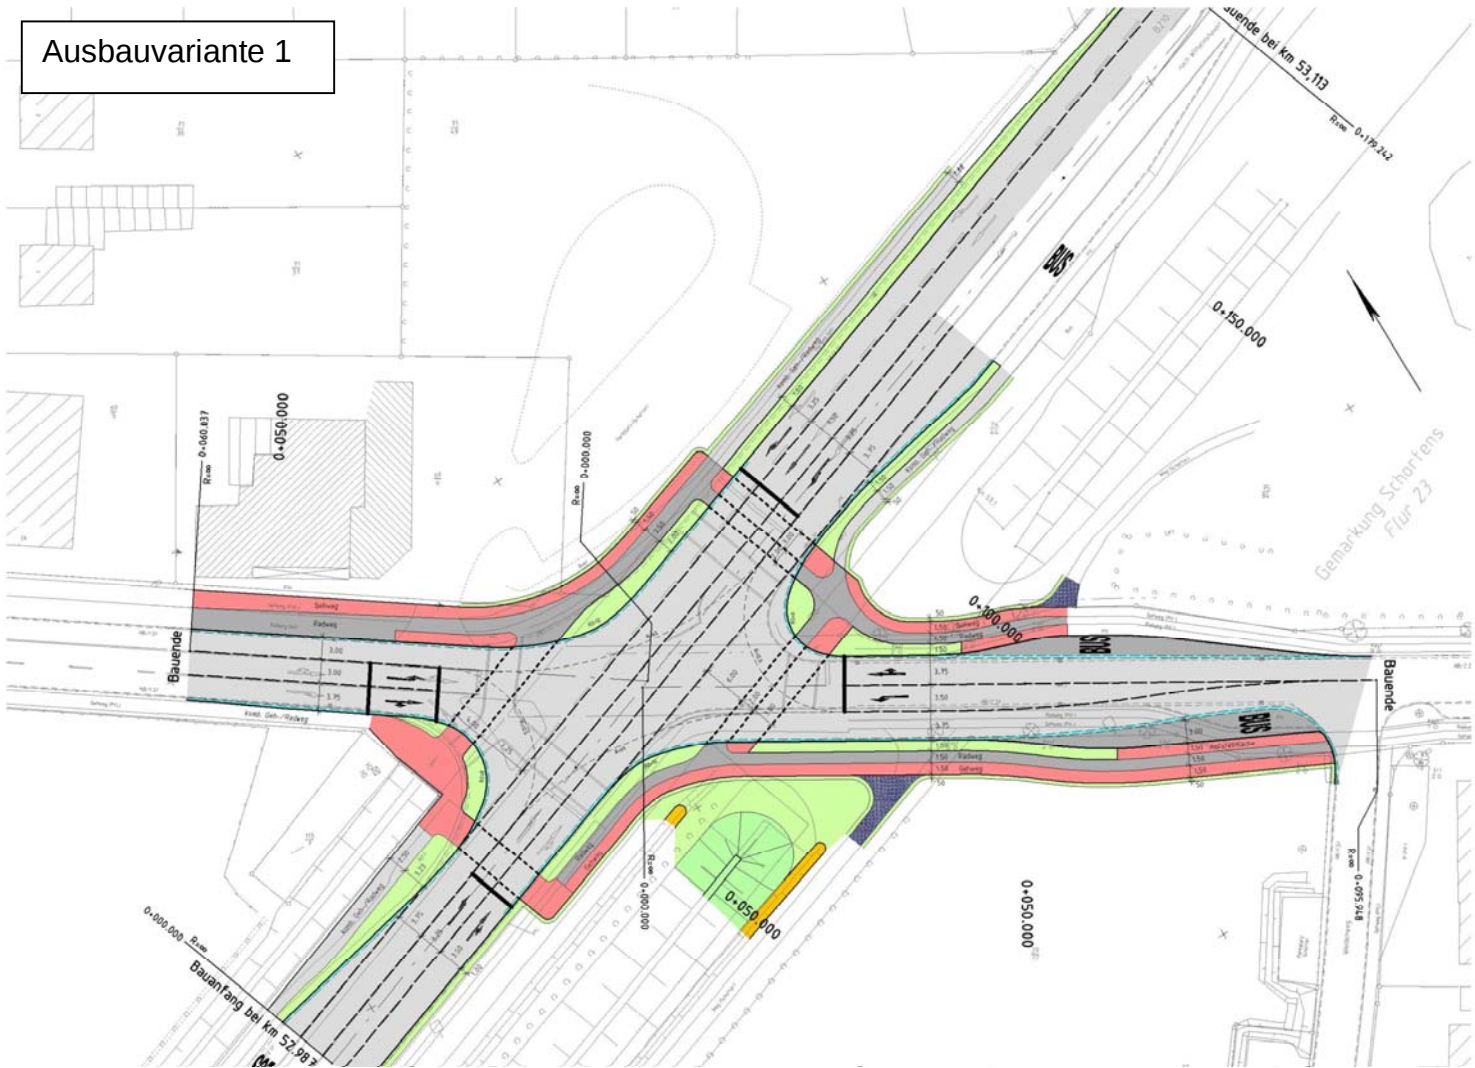

Ausbauvariante 2

