Stadt Schortens
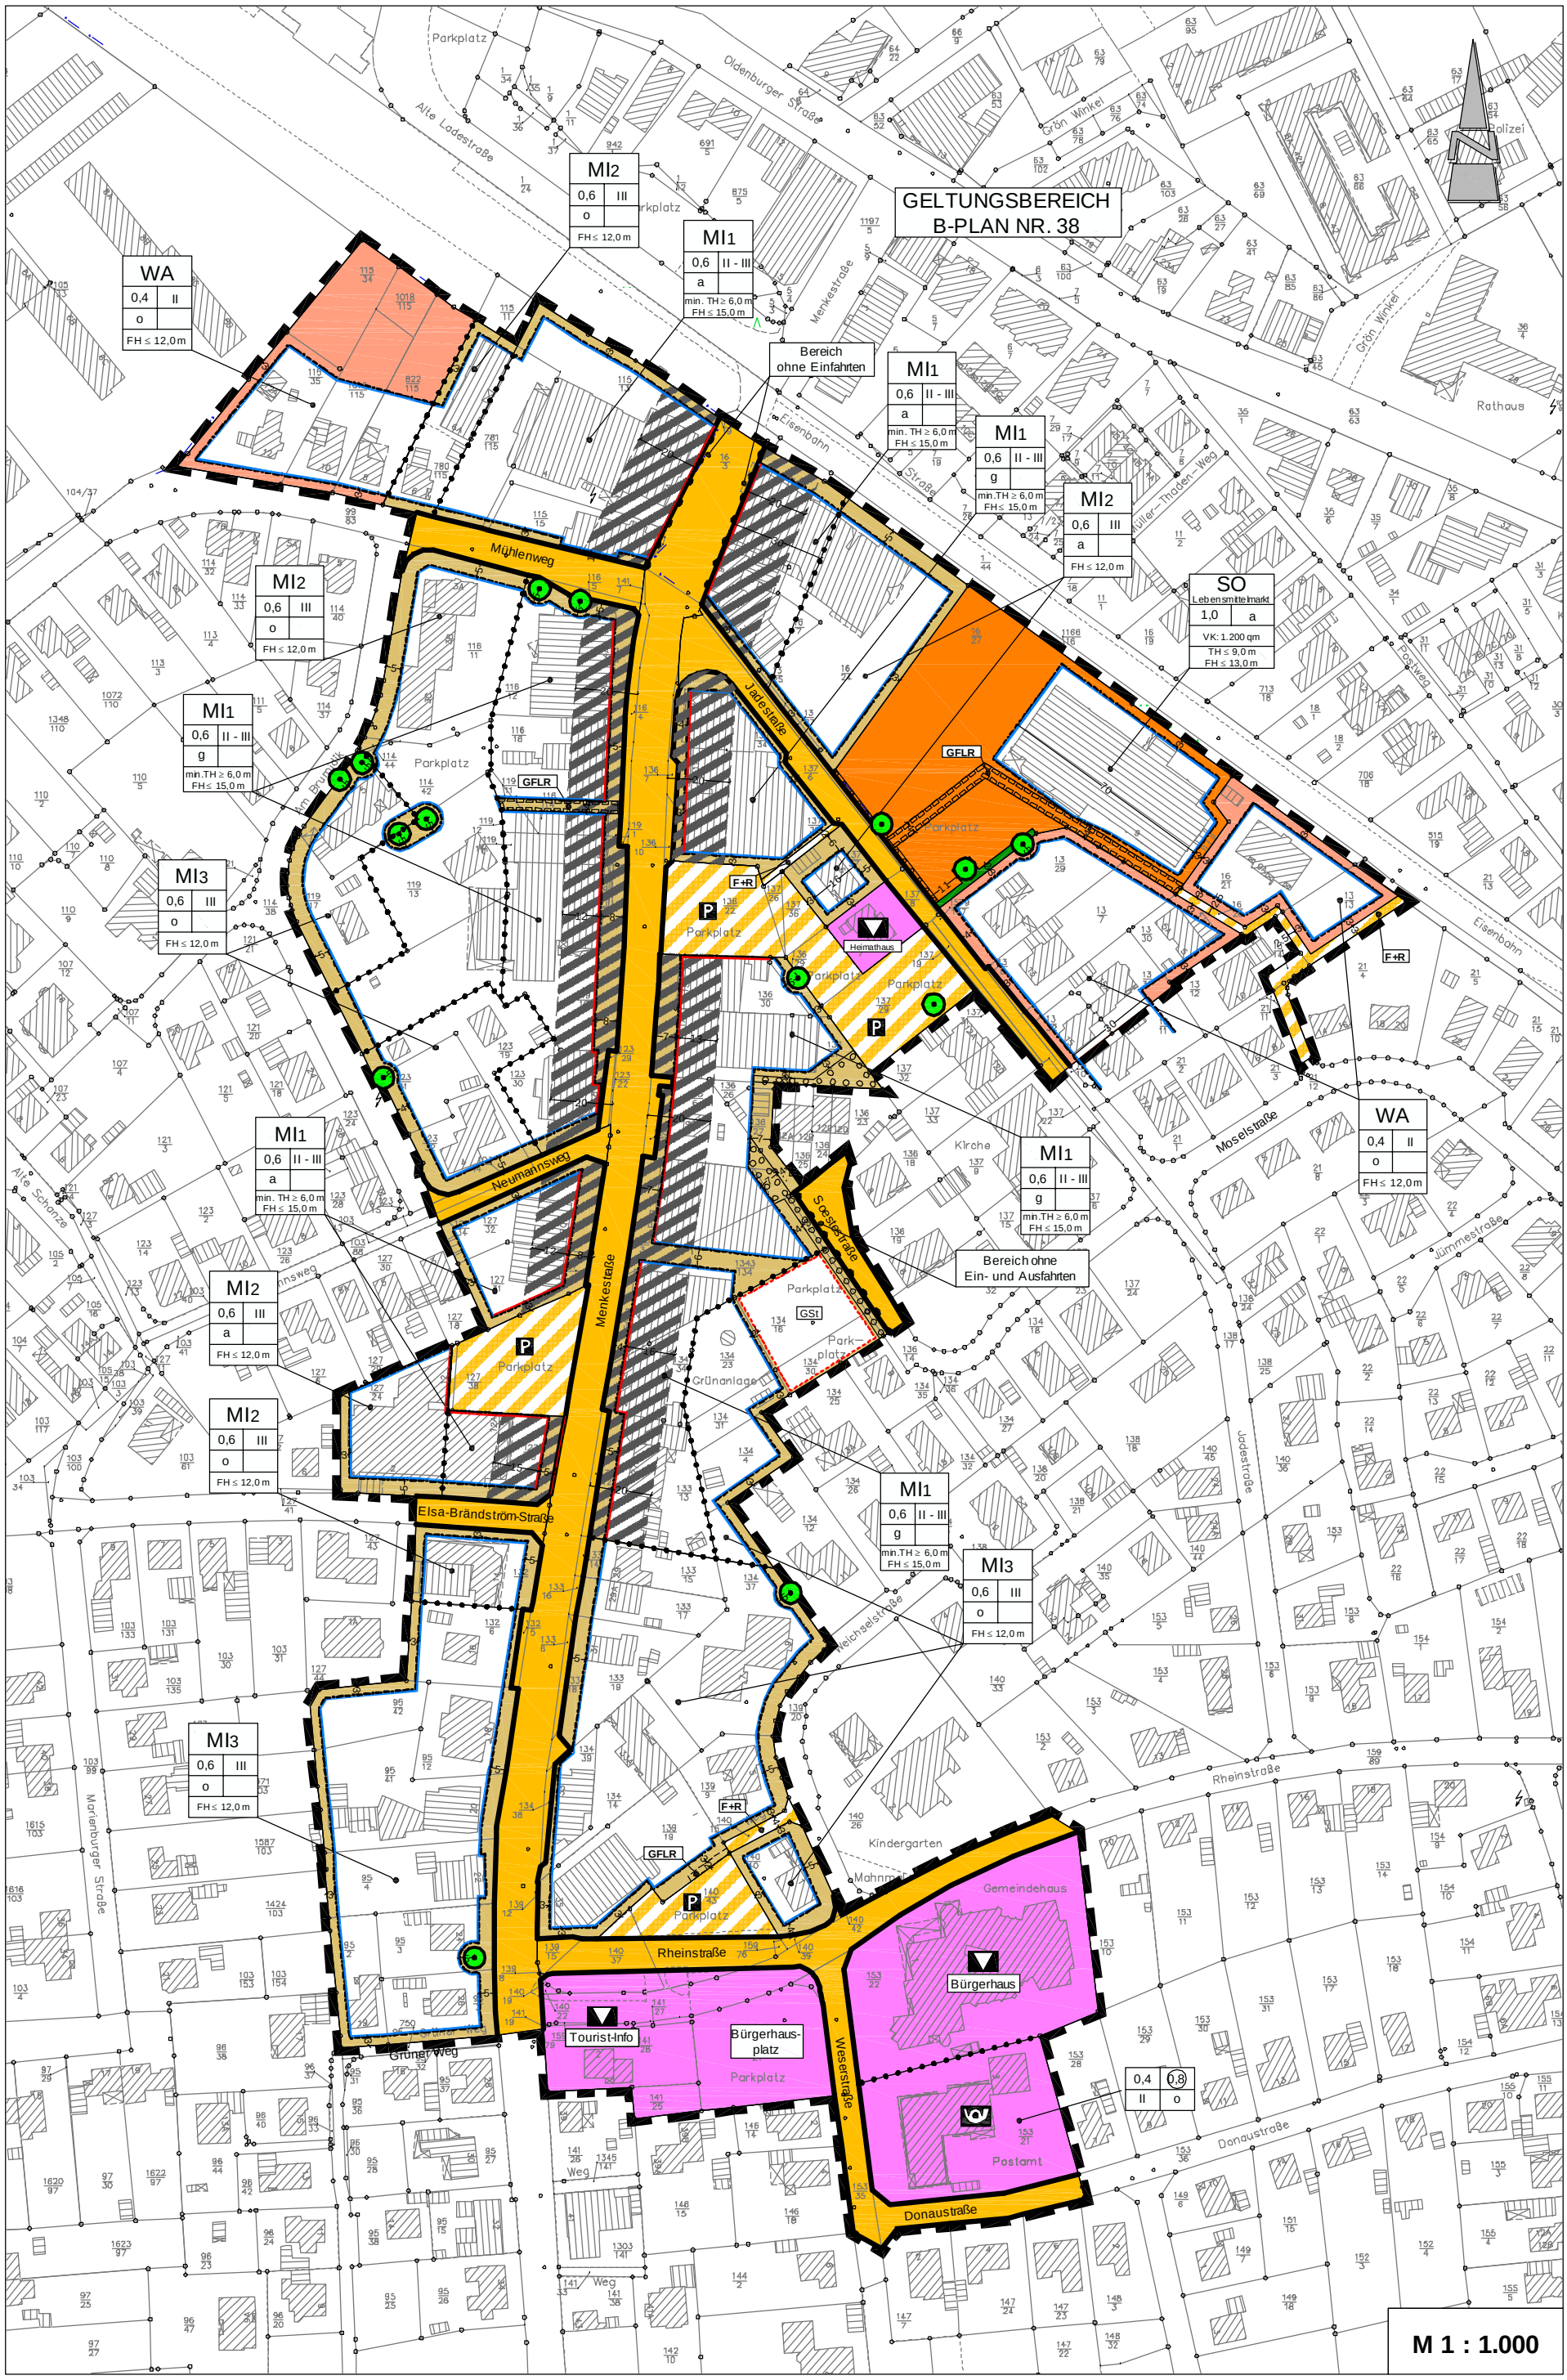
Bebauungsplan Nr. 70 "Menkestraße" mit örtlichen Bauvorschriften