


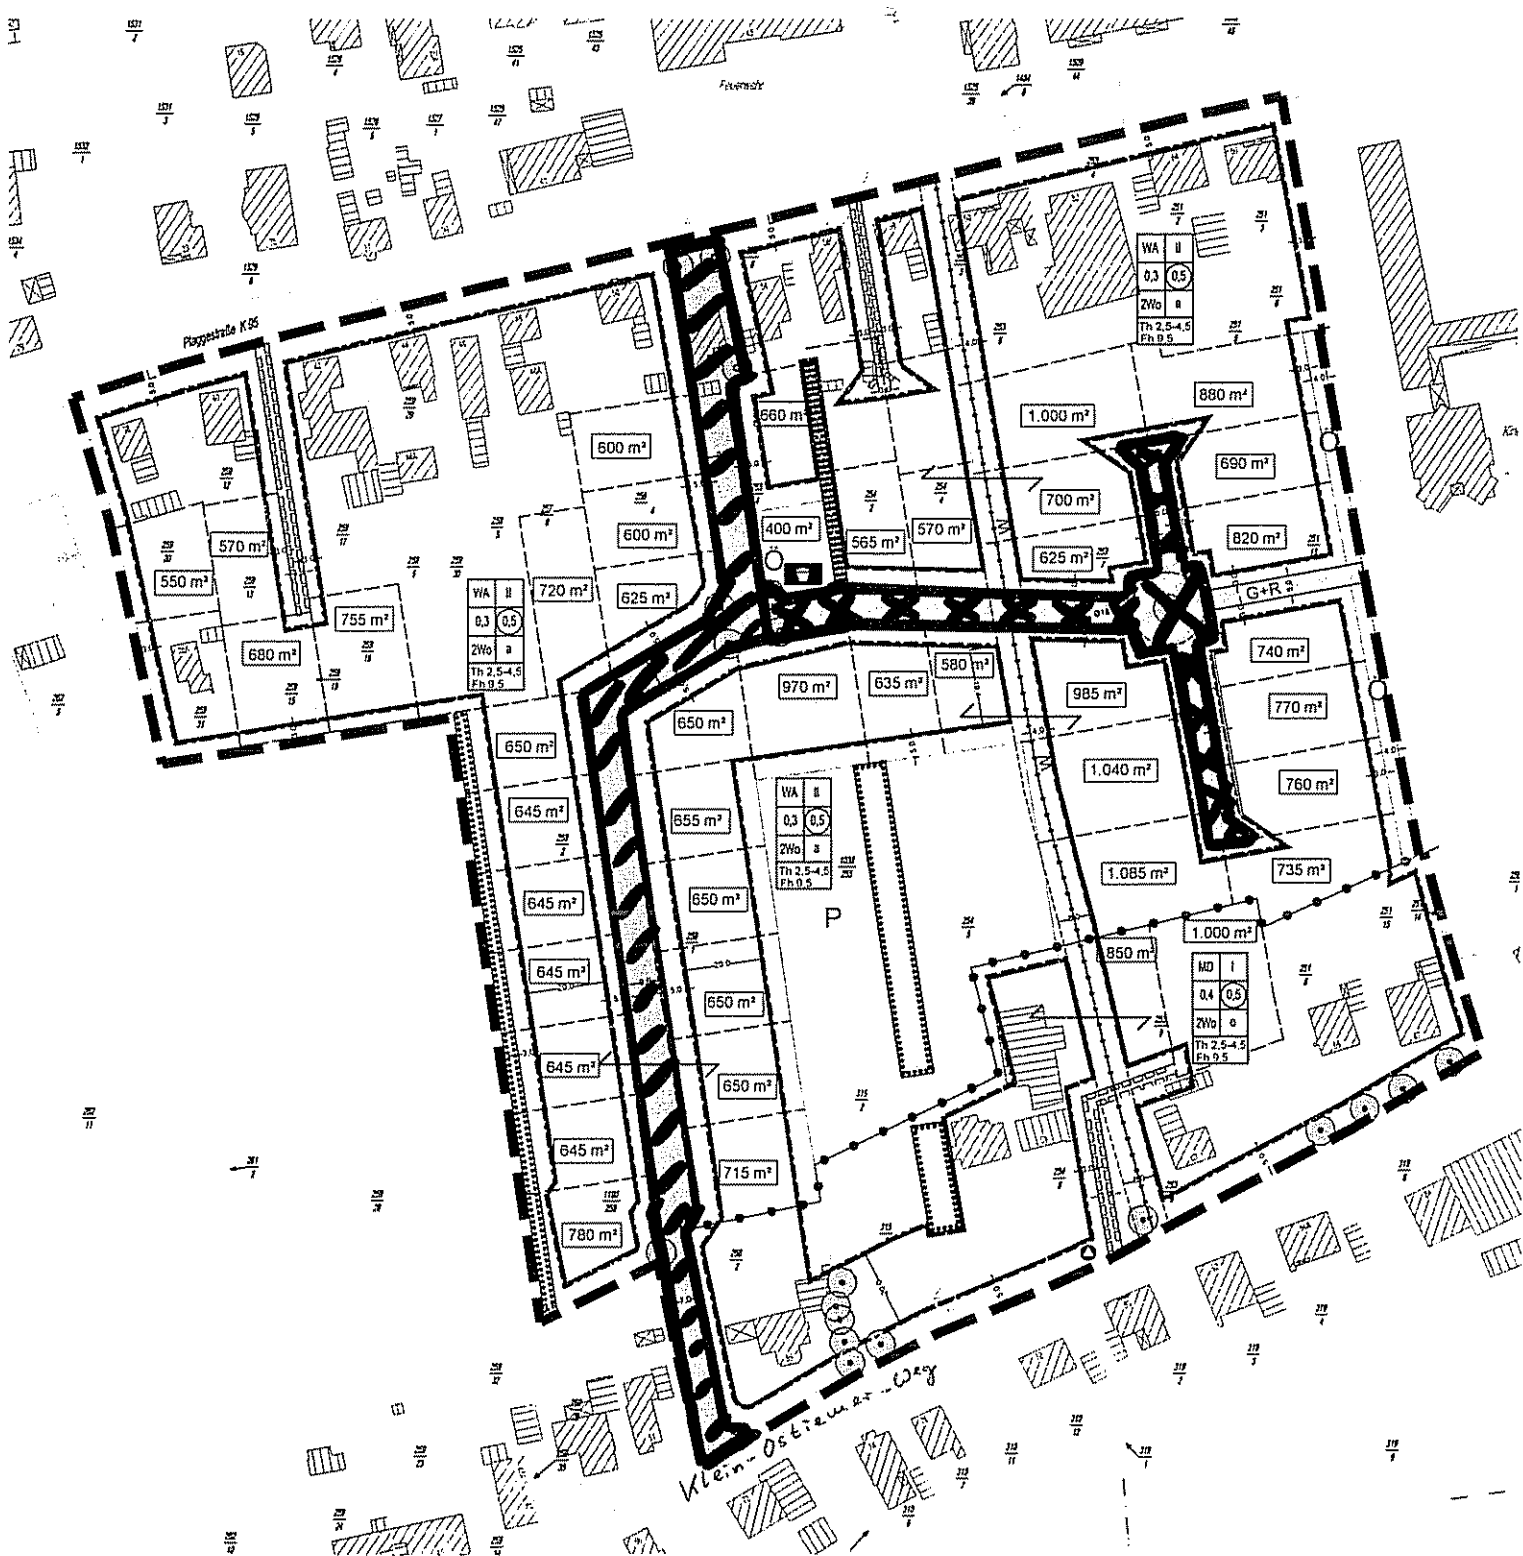

8 Erschließungsanlage Nr. 1 "Am Junkernberg"



8 Erschließungsanlage Nr. 2 "Johann-Eden-Strasse"