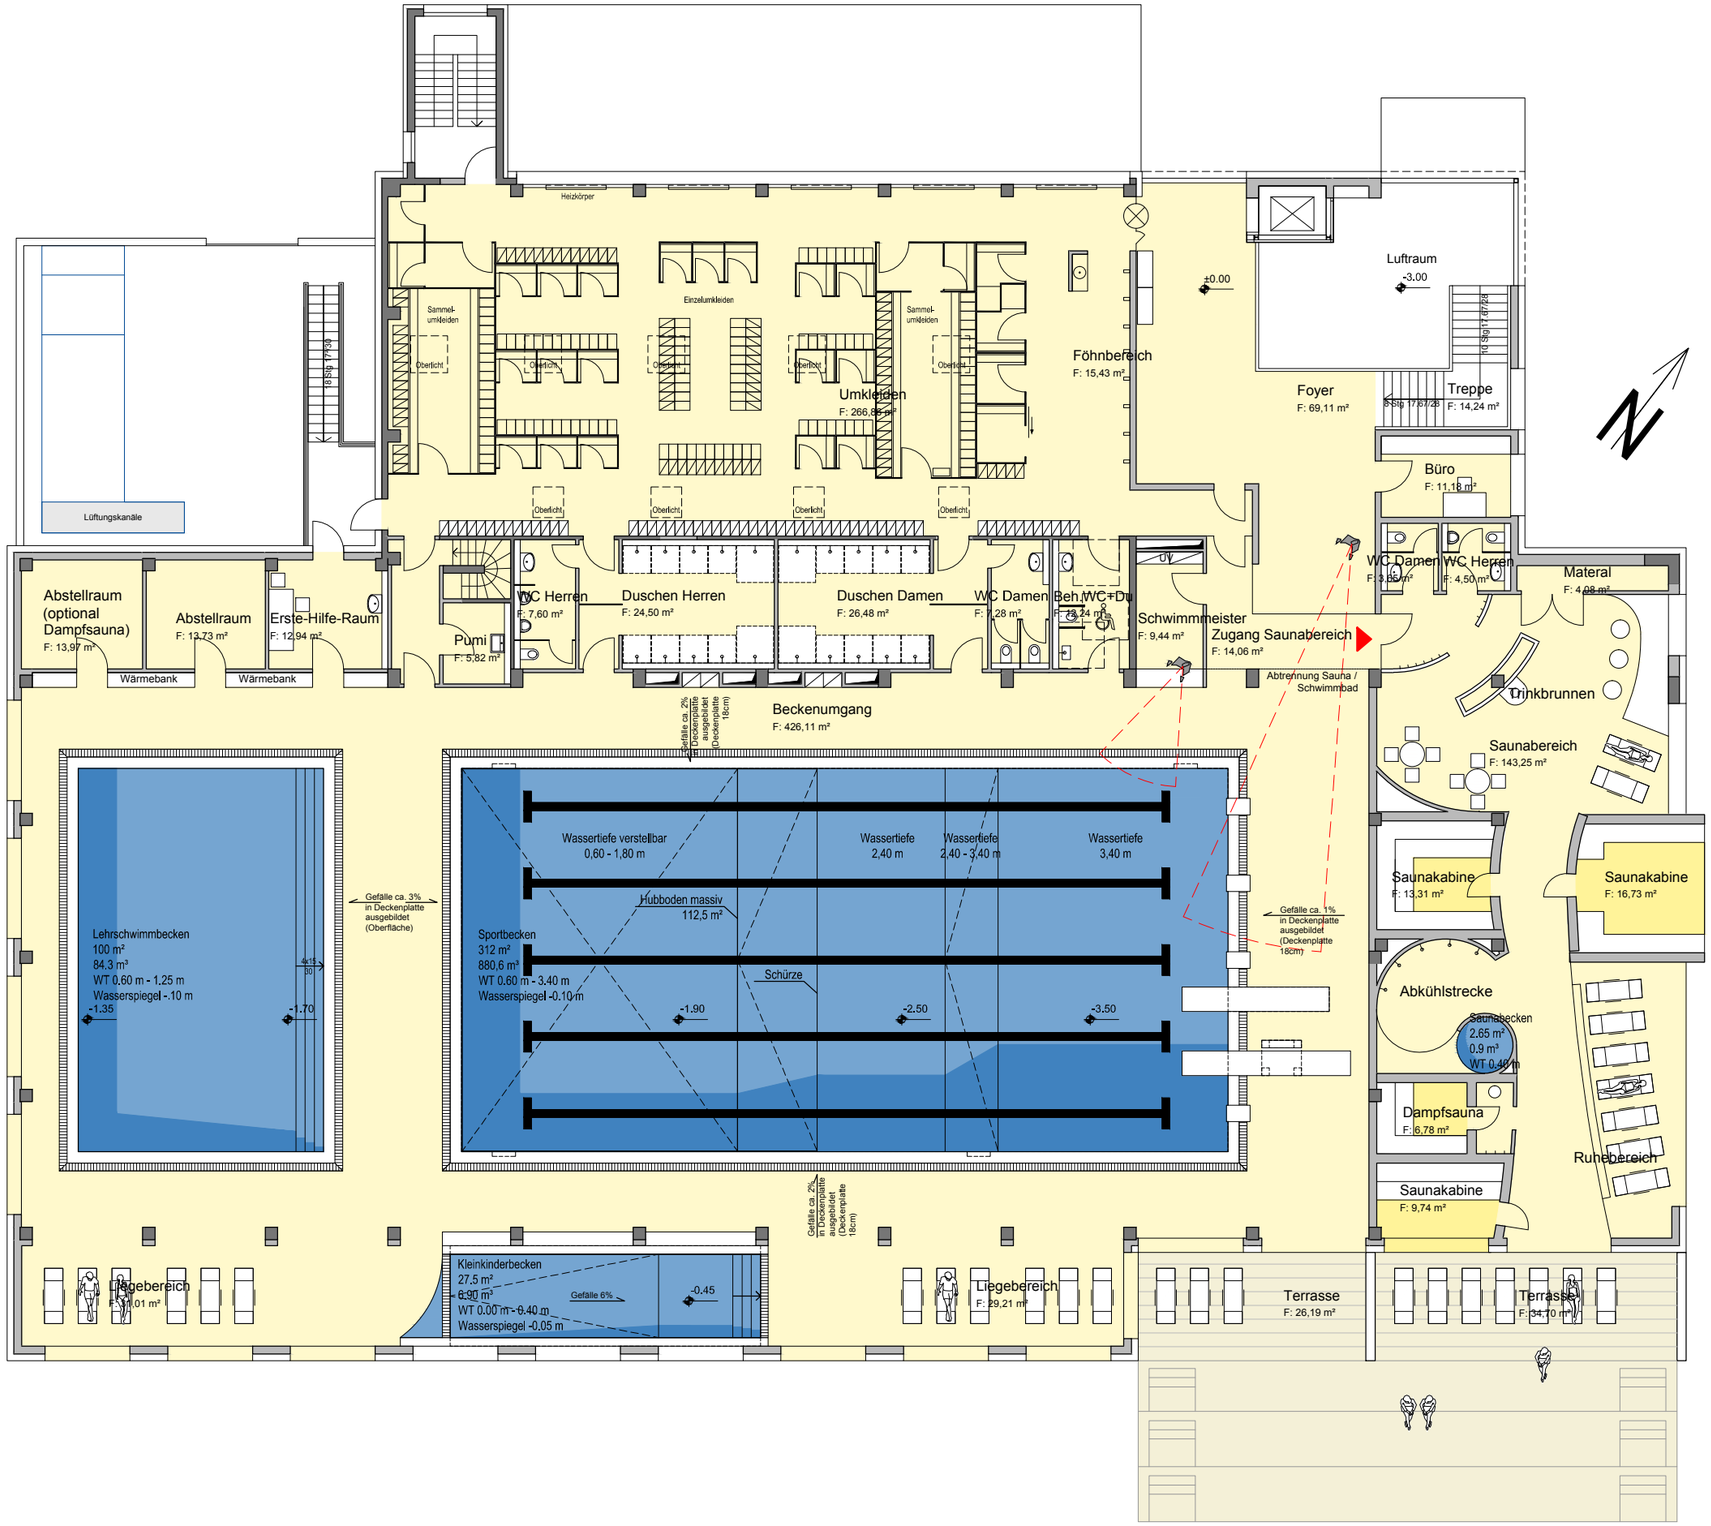
Heizkörper
Sammel-umkleiden
Einzelumkleiden
Sammel-umkleiden
Oberlicht
Umkleiden
F: 266,88 m²
Föhnbereich
F: 15,43 m²
±0.00
Luftraum
-3.00
Foyer
F: 69,11 m²
18 Stg 17/30
18 Stg 17,67/28
Treppe
F: 14,24 m²
Büro
F: 11,18 m²
Lüftungskanäle
Abstellraum (optional Dampfsauna)
F: 13,97 m²
Abstellraum
F: 13,73 m²
Erste-Hilfe-Raum
F: 12,94 m²
Wärmebank
Wärmebank
WC Herren
F: 7,60 m²
Duschen Herren
F: 24,50 m²
Duschen Damen
F: 26,48 m²
WC Damen Beh.
WC Herren
F: 7,28 m²
Pumi
F: 5,82 m²
UV
Schwimmmeister
F: 9,44 m²
Zugang Saunabereich
F: 14,06 m²
WC Damen
F: 3,86 m²
WC Herren
F: 4,50 m²
Materal
F: 4,08 m²
Abtrennung Sauna / Schwimmbad
Trinkbrunnen
Beckenumgang
F: 426,11 m²
Gefälle ca. 2% in Deckenplatte ausgebildet (Deckenplatte 18cm)
Saunabereich
F: 143,25 m²
Saunakabine
F: 13,31 m²
Saunakabine
F: 16,73 m²
Abkühlstrecke
Saunabecken
2,65 m²
0,9 m³
WT 0,40 m
Dampfsauna
F: 6,78 m²
Ruhebereich
Saunakabine
F: 9,74 m²
Lehrschwimmbecken
100 m²
84,3 m³
WT 0,60 m - 1,25 m
Wasserspiegel -.10 m
-1.35
-1.70
4x15 = 60
Gefälle ca. 3% in Deckenplatte ausgebildet (Oberfläche)
Wassertiefe verstellbar
0,60 - 1,80 m
Wassertiefe
2,40 m
Wassertiefe
2,40 - 3,40 m
Wassertiefe
3,40 m
Hubboden massiv
112,5 m²
Schürze
Sportbecken
312 m²
880,6 m³
WT 0,60 m - 3,40 m
Wasserspiegel -0.10 m
-1.90
-2.50
-3.50
Gefälle ca. 1% in Deckenplatte ausgebildet (Deckenplatte 18cm)
Gefälle ca. 2% in Deckenplatte ausgebildet (Deckenplatte 18cm)
Kleinkinderbecken
27,5 m²
6,90 m³
WT 0,00 m - 0,40 m
Wasserspiegel -0,05 m
Gefälle 6%
-0.45
Liegebereich
F: 31,01 m²
Liegebereich
F: 29,21 m²
Terrasse
F: 26,19 m²
Terrasse
F: 34,70 m²