Stadt Schortens

Bebauungsplan Nr. 118 "Branterei"

mit örtlichen Bauvorschriften

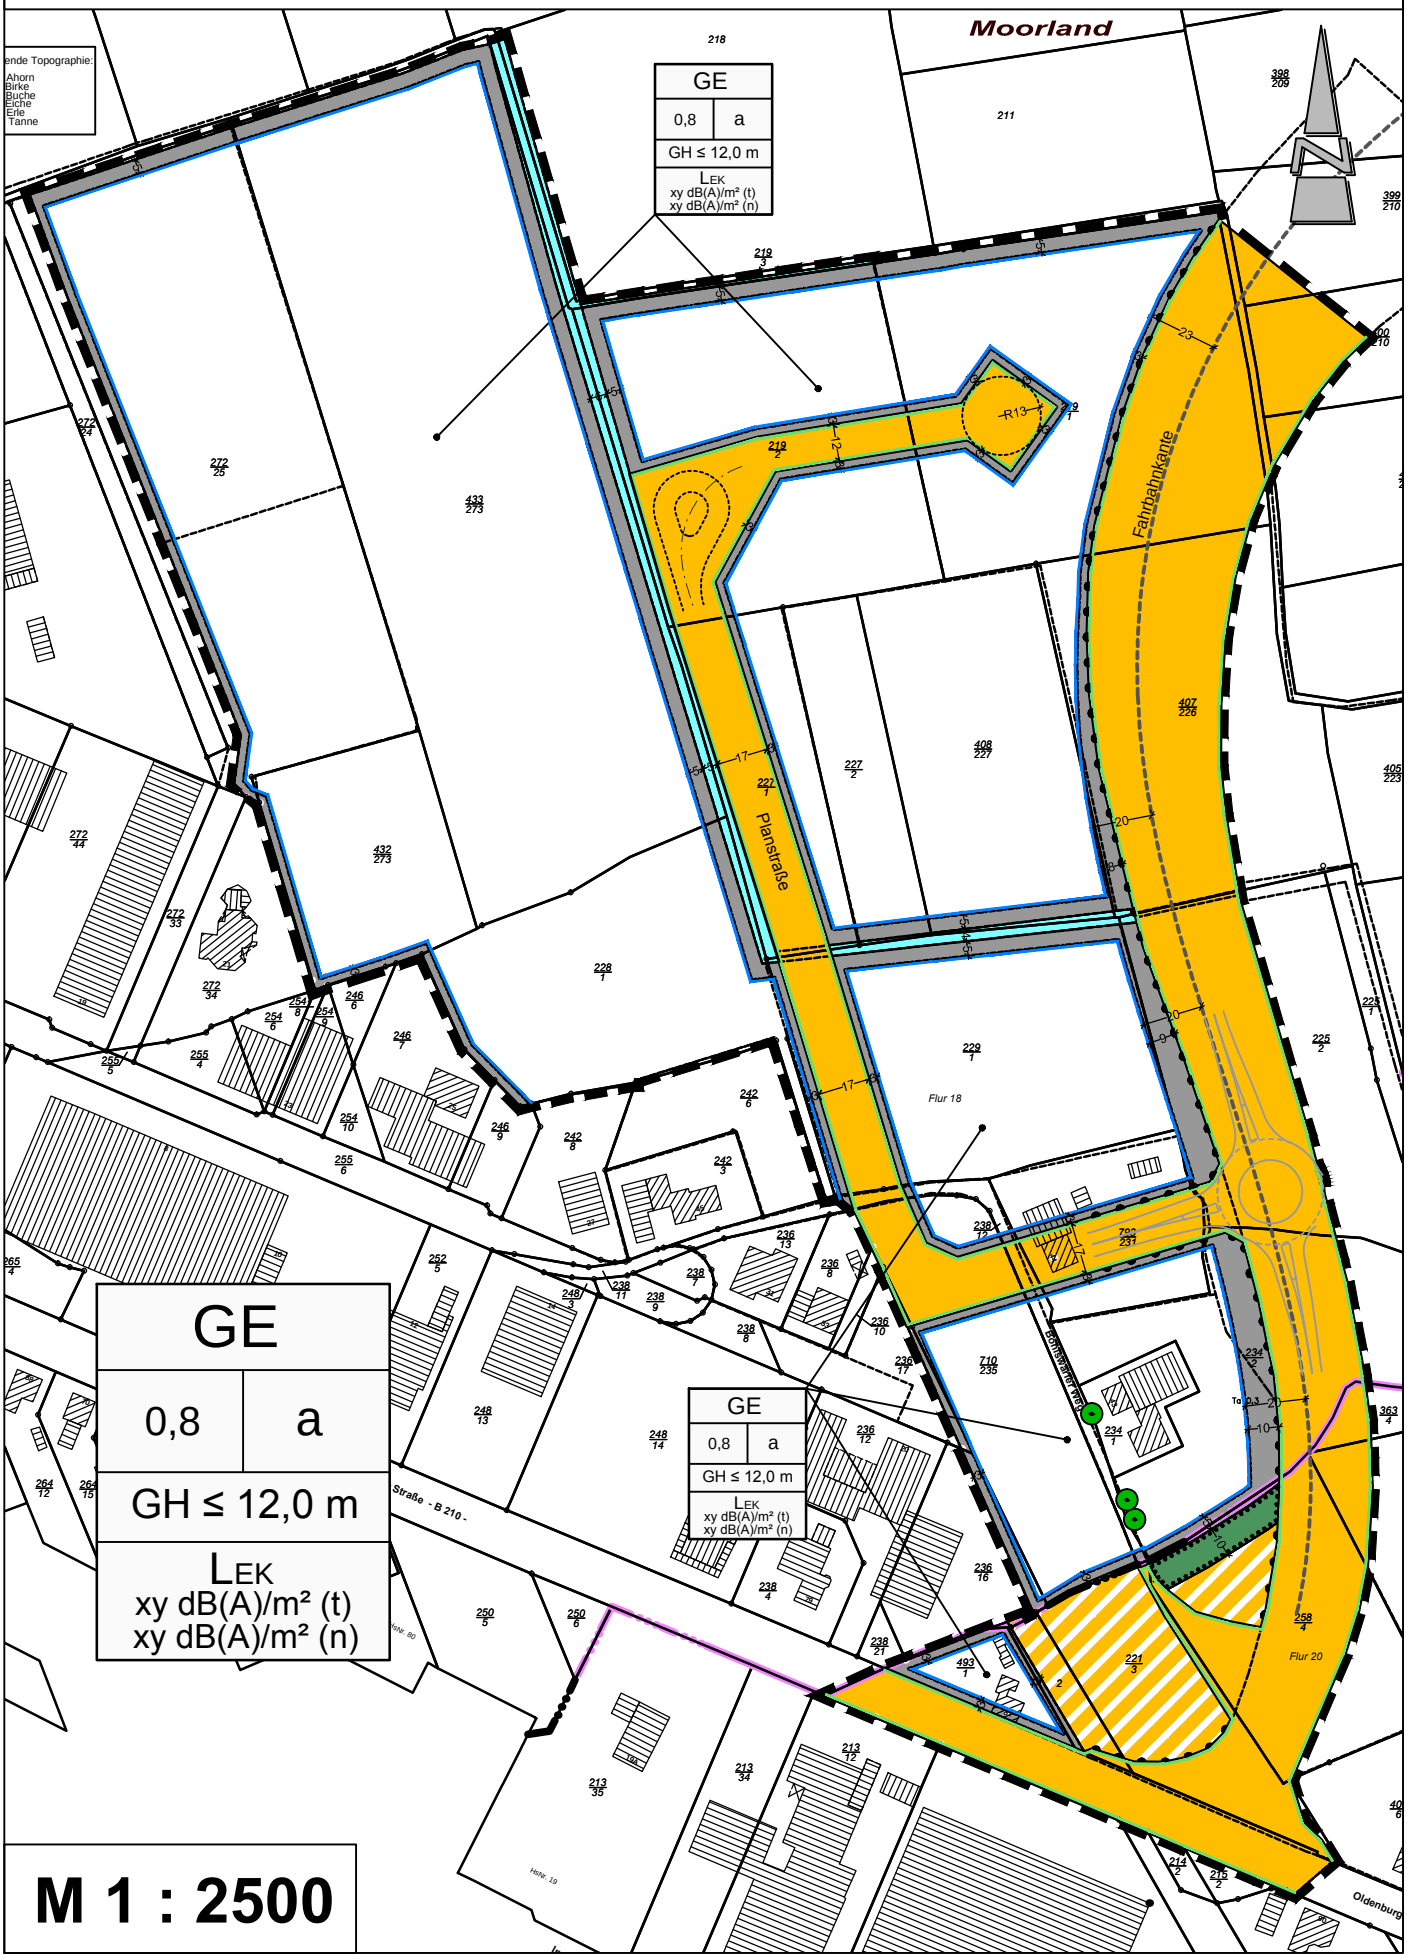

M 1 : 2500