


Legende	
	Bestand
	Neubau
	Abbruch

Maßstab	1:500	Blattgröße	A 2
Geplant	Lautenschläger	Plannummer	Index
Datum	18.10.2016		
Vorentwurf			

Schulstandort Glarum	
Lageplan	
Grundrisse	

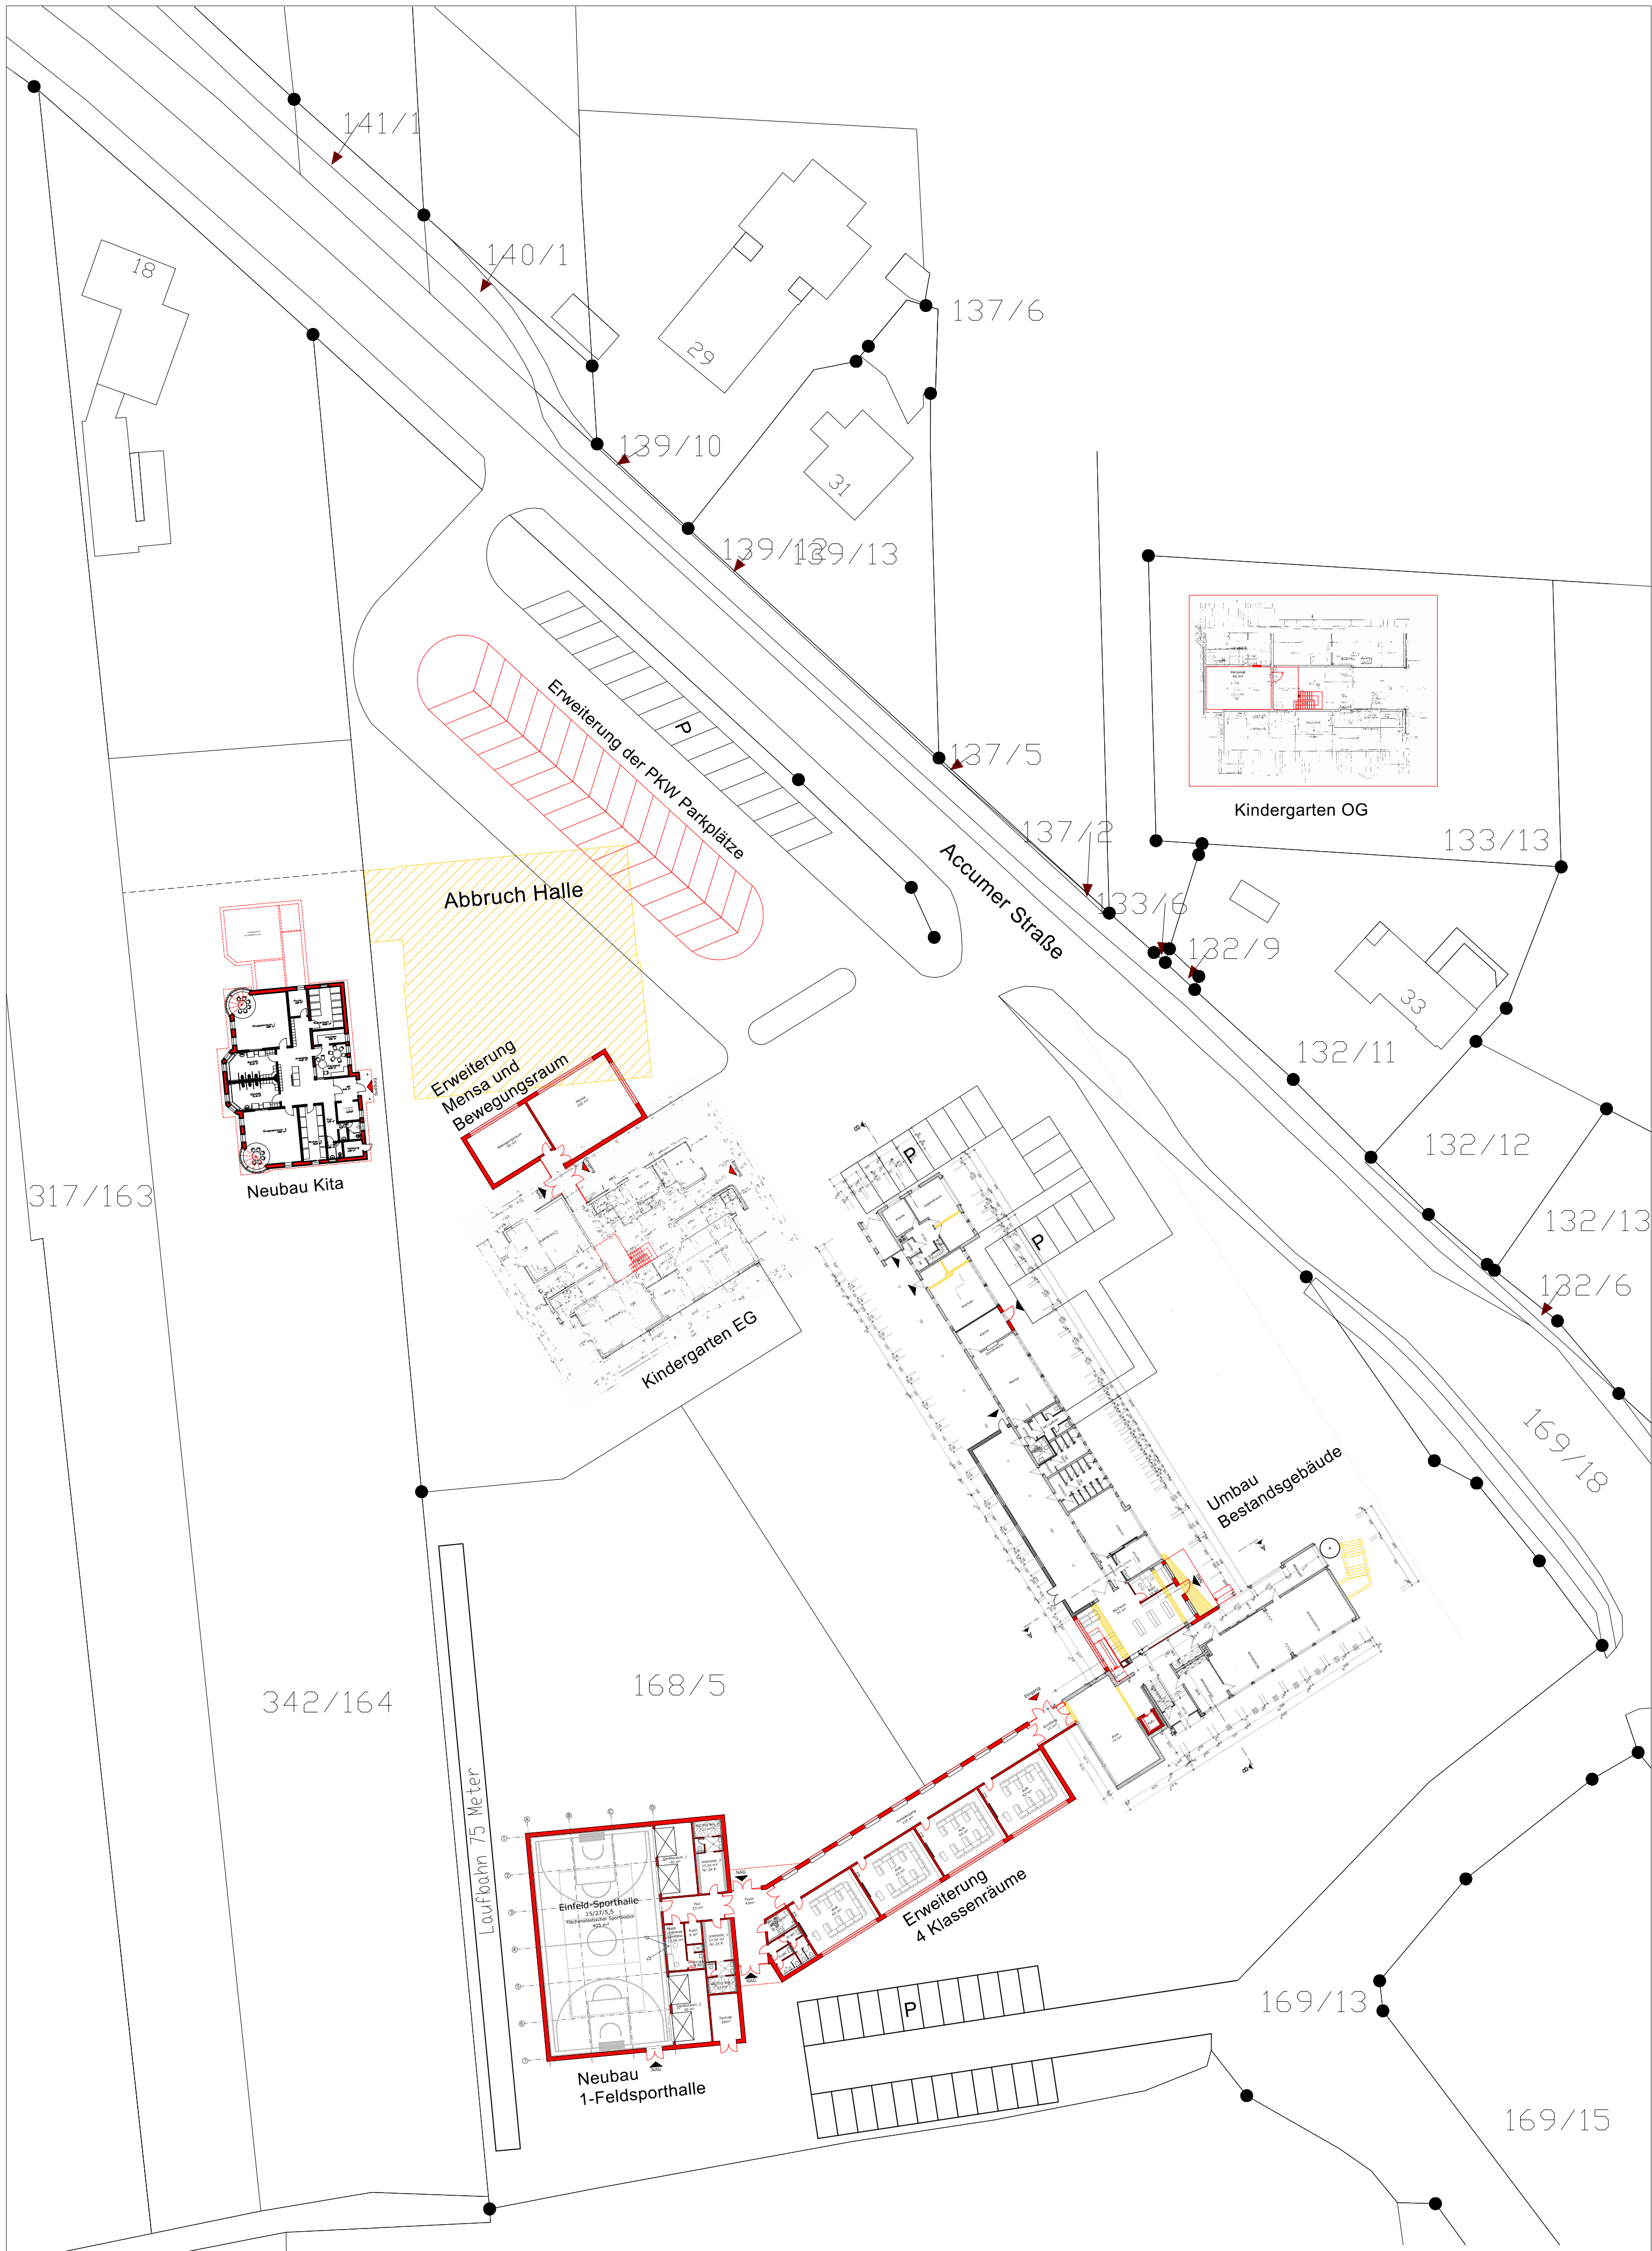