


mögliche Flächenerweiterung

Bürgerhaus Schortens

Bestand_Neubau

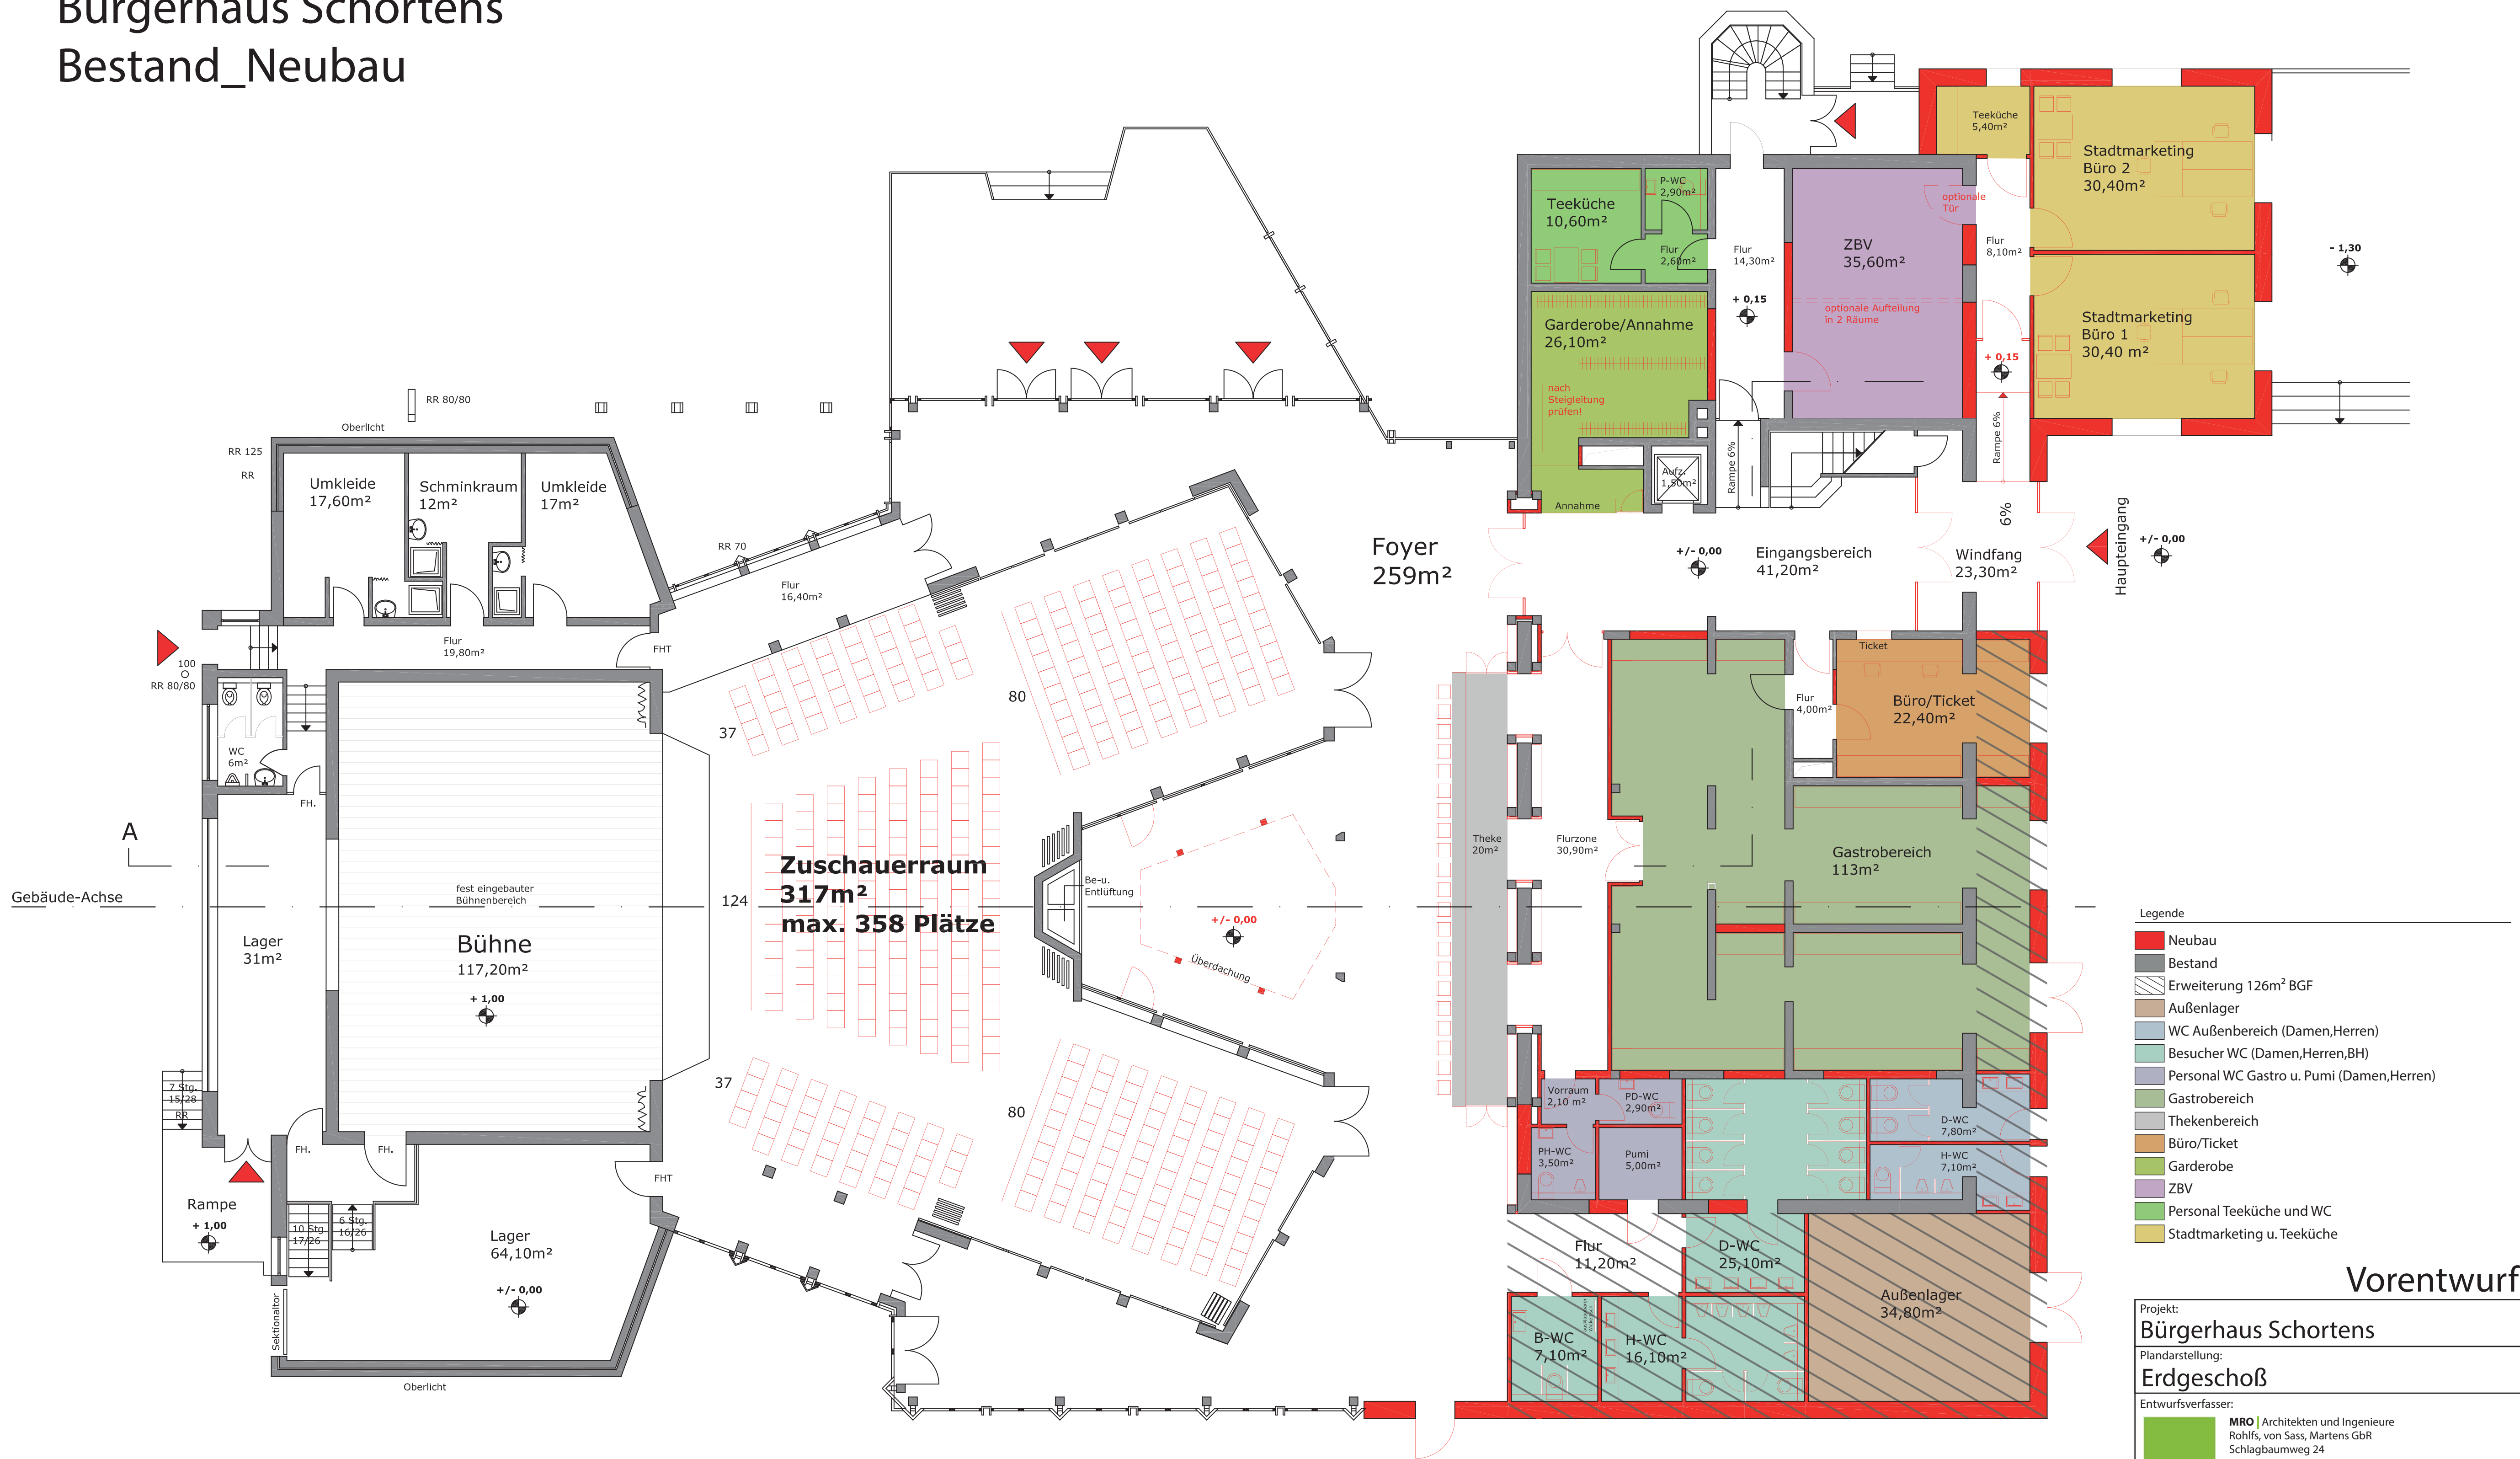

- Legende
- Neubau
 - Bestand
 - Erweiterung 126m² BGF
 - Außenlager
 - WC Außenbereich (Damen,Herren)
 - Besucher WC (Damen,Herren,BH)
 - Personal WC Gastro u. Pumi (Damen,Herren)
 - Gastrobereich
 - Thekenbereich
 - Büro/Ticket
 - Garderobe
 - ZBV
 - Personal Teeküche und WC
 - Stadtmarketing u. Teeküche

Vorentwurf

Projekt: Bürgerhaus Schortens		
Plandarstellung: Erdgeschoß		
Entwurfsverfasser: MRO Architekten und Ingenieure Rohlf, von Sass, Martens GbR Schlagbaumweg 24 26131 Oldenburg Tel: 0441 - 66 43 00 Fax: 0441 - 66 43 01 E-Mail: mro@mro.de		
Maßstab: 1:100	Datum: 30.10.2015	Ersteller: AL