


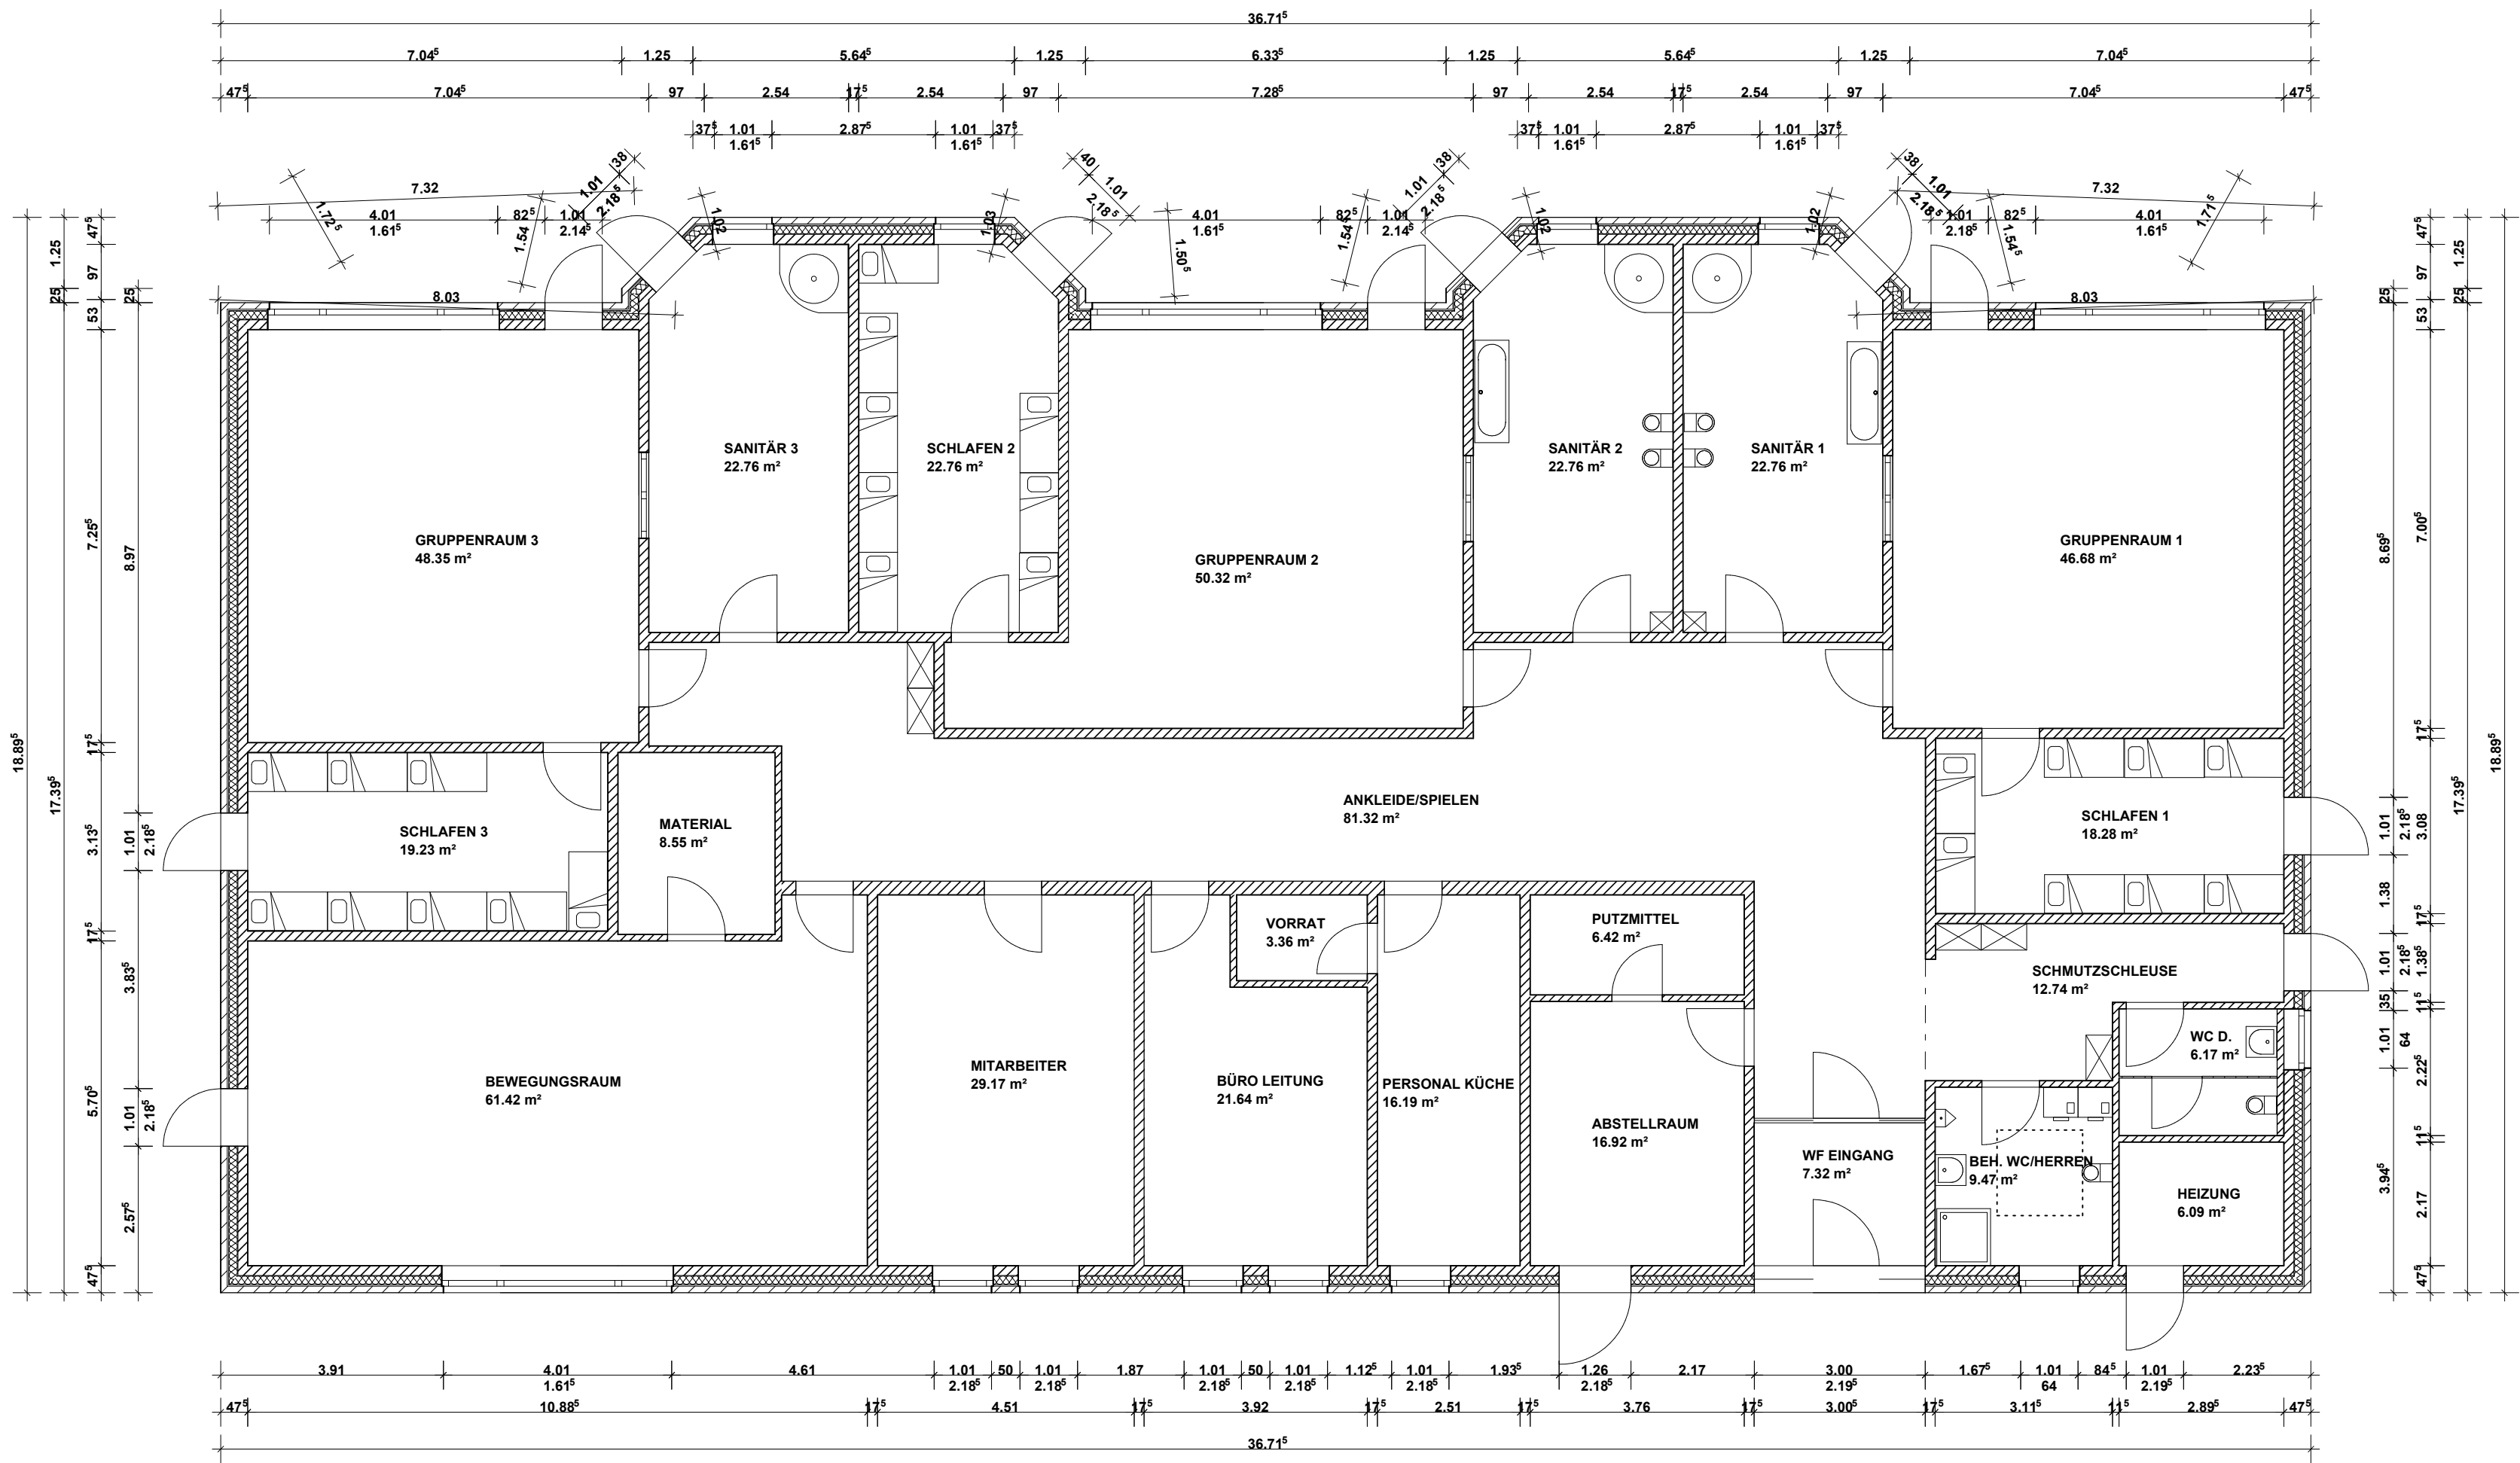

T. Kramer/T. Kohlrenken

Oldenburger Straße 29, 26419 Schortens	
Bauherr:	Stadt Schortens
Oldenburger Straße 29, 26419 Schortens	
Projekt:	Neubau Kindergrippe Oestringfelde
Lebensborner Weg, 26419 Schortens	
Bauteil:	Erdgeschoss
Gezeichnet:	Plan-Nr.:
Maßstab:	1 : 100
Datum:	30.12.2003