


Auszug aus dem Bebauungsplan Nr. 139 „Höpkenmoor“

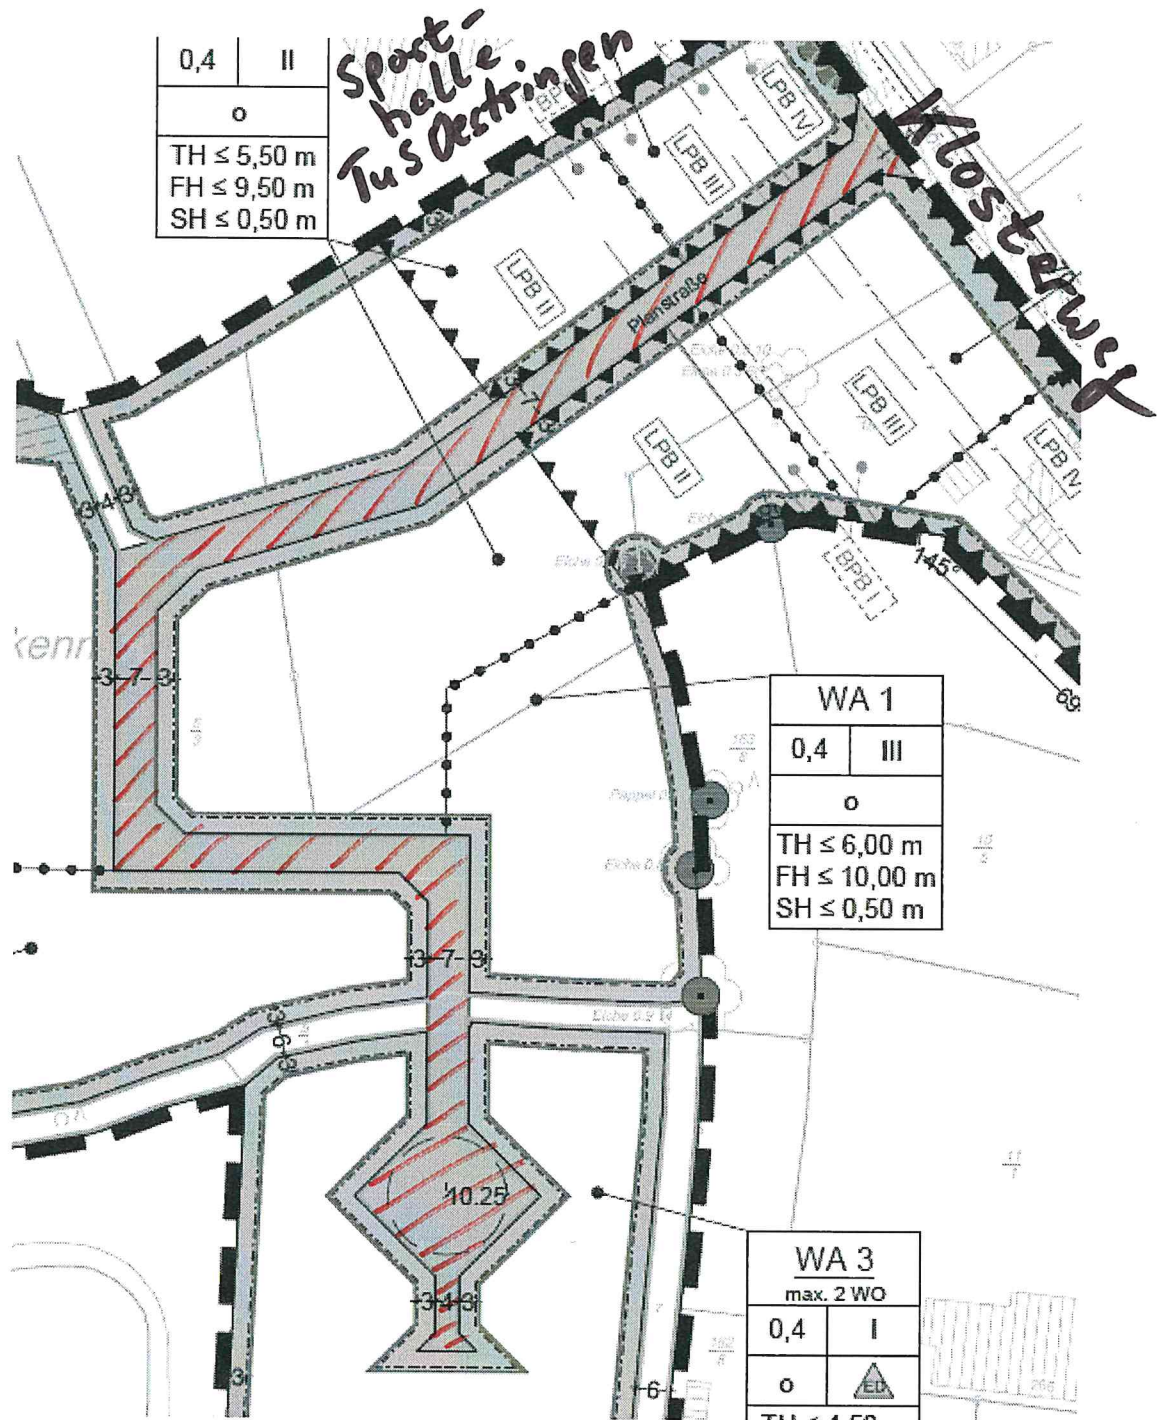

Planstraße