


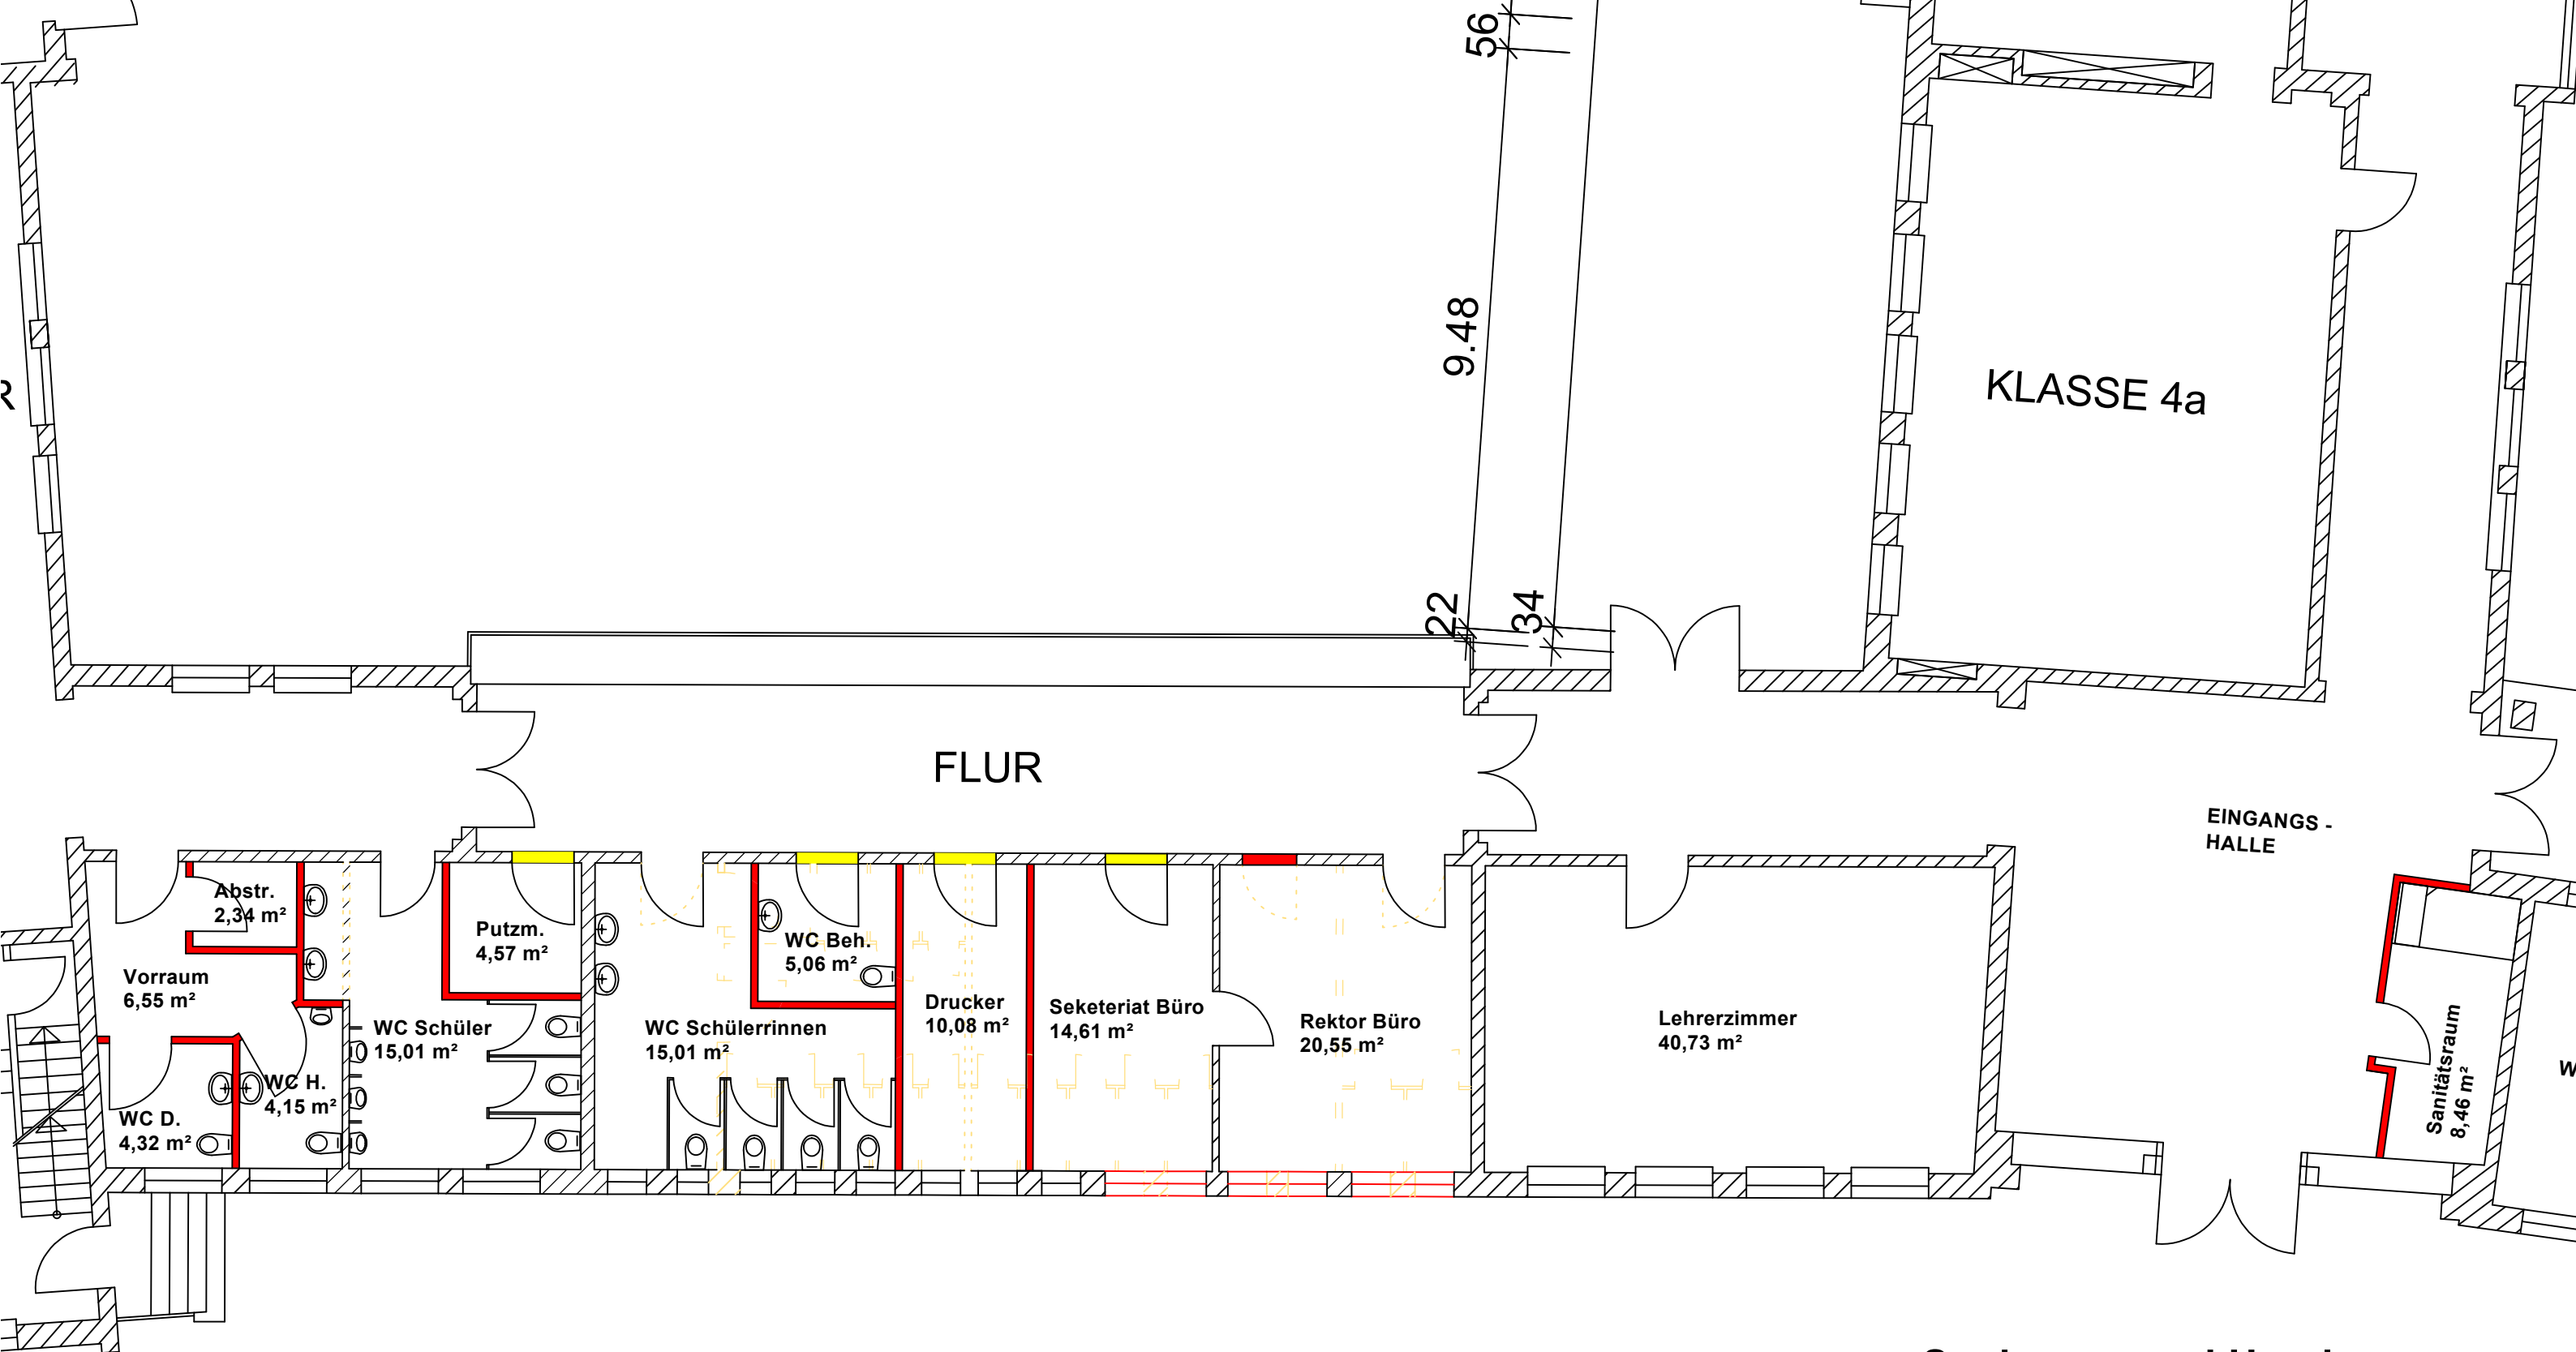

**Sanierung und Umplanung
Grundschule Roffhausen**