Stadt Schortens

Bebauungsplan Nr. 139 "Höpkenmoor"

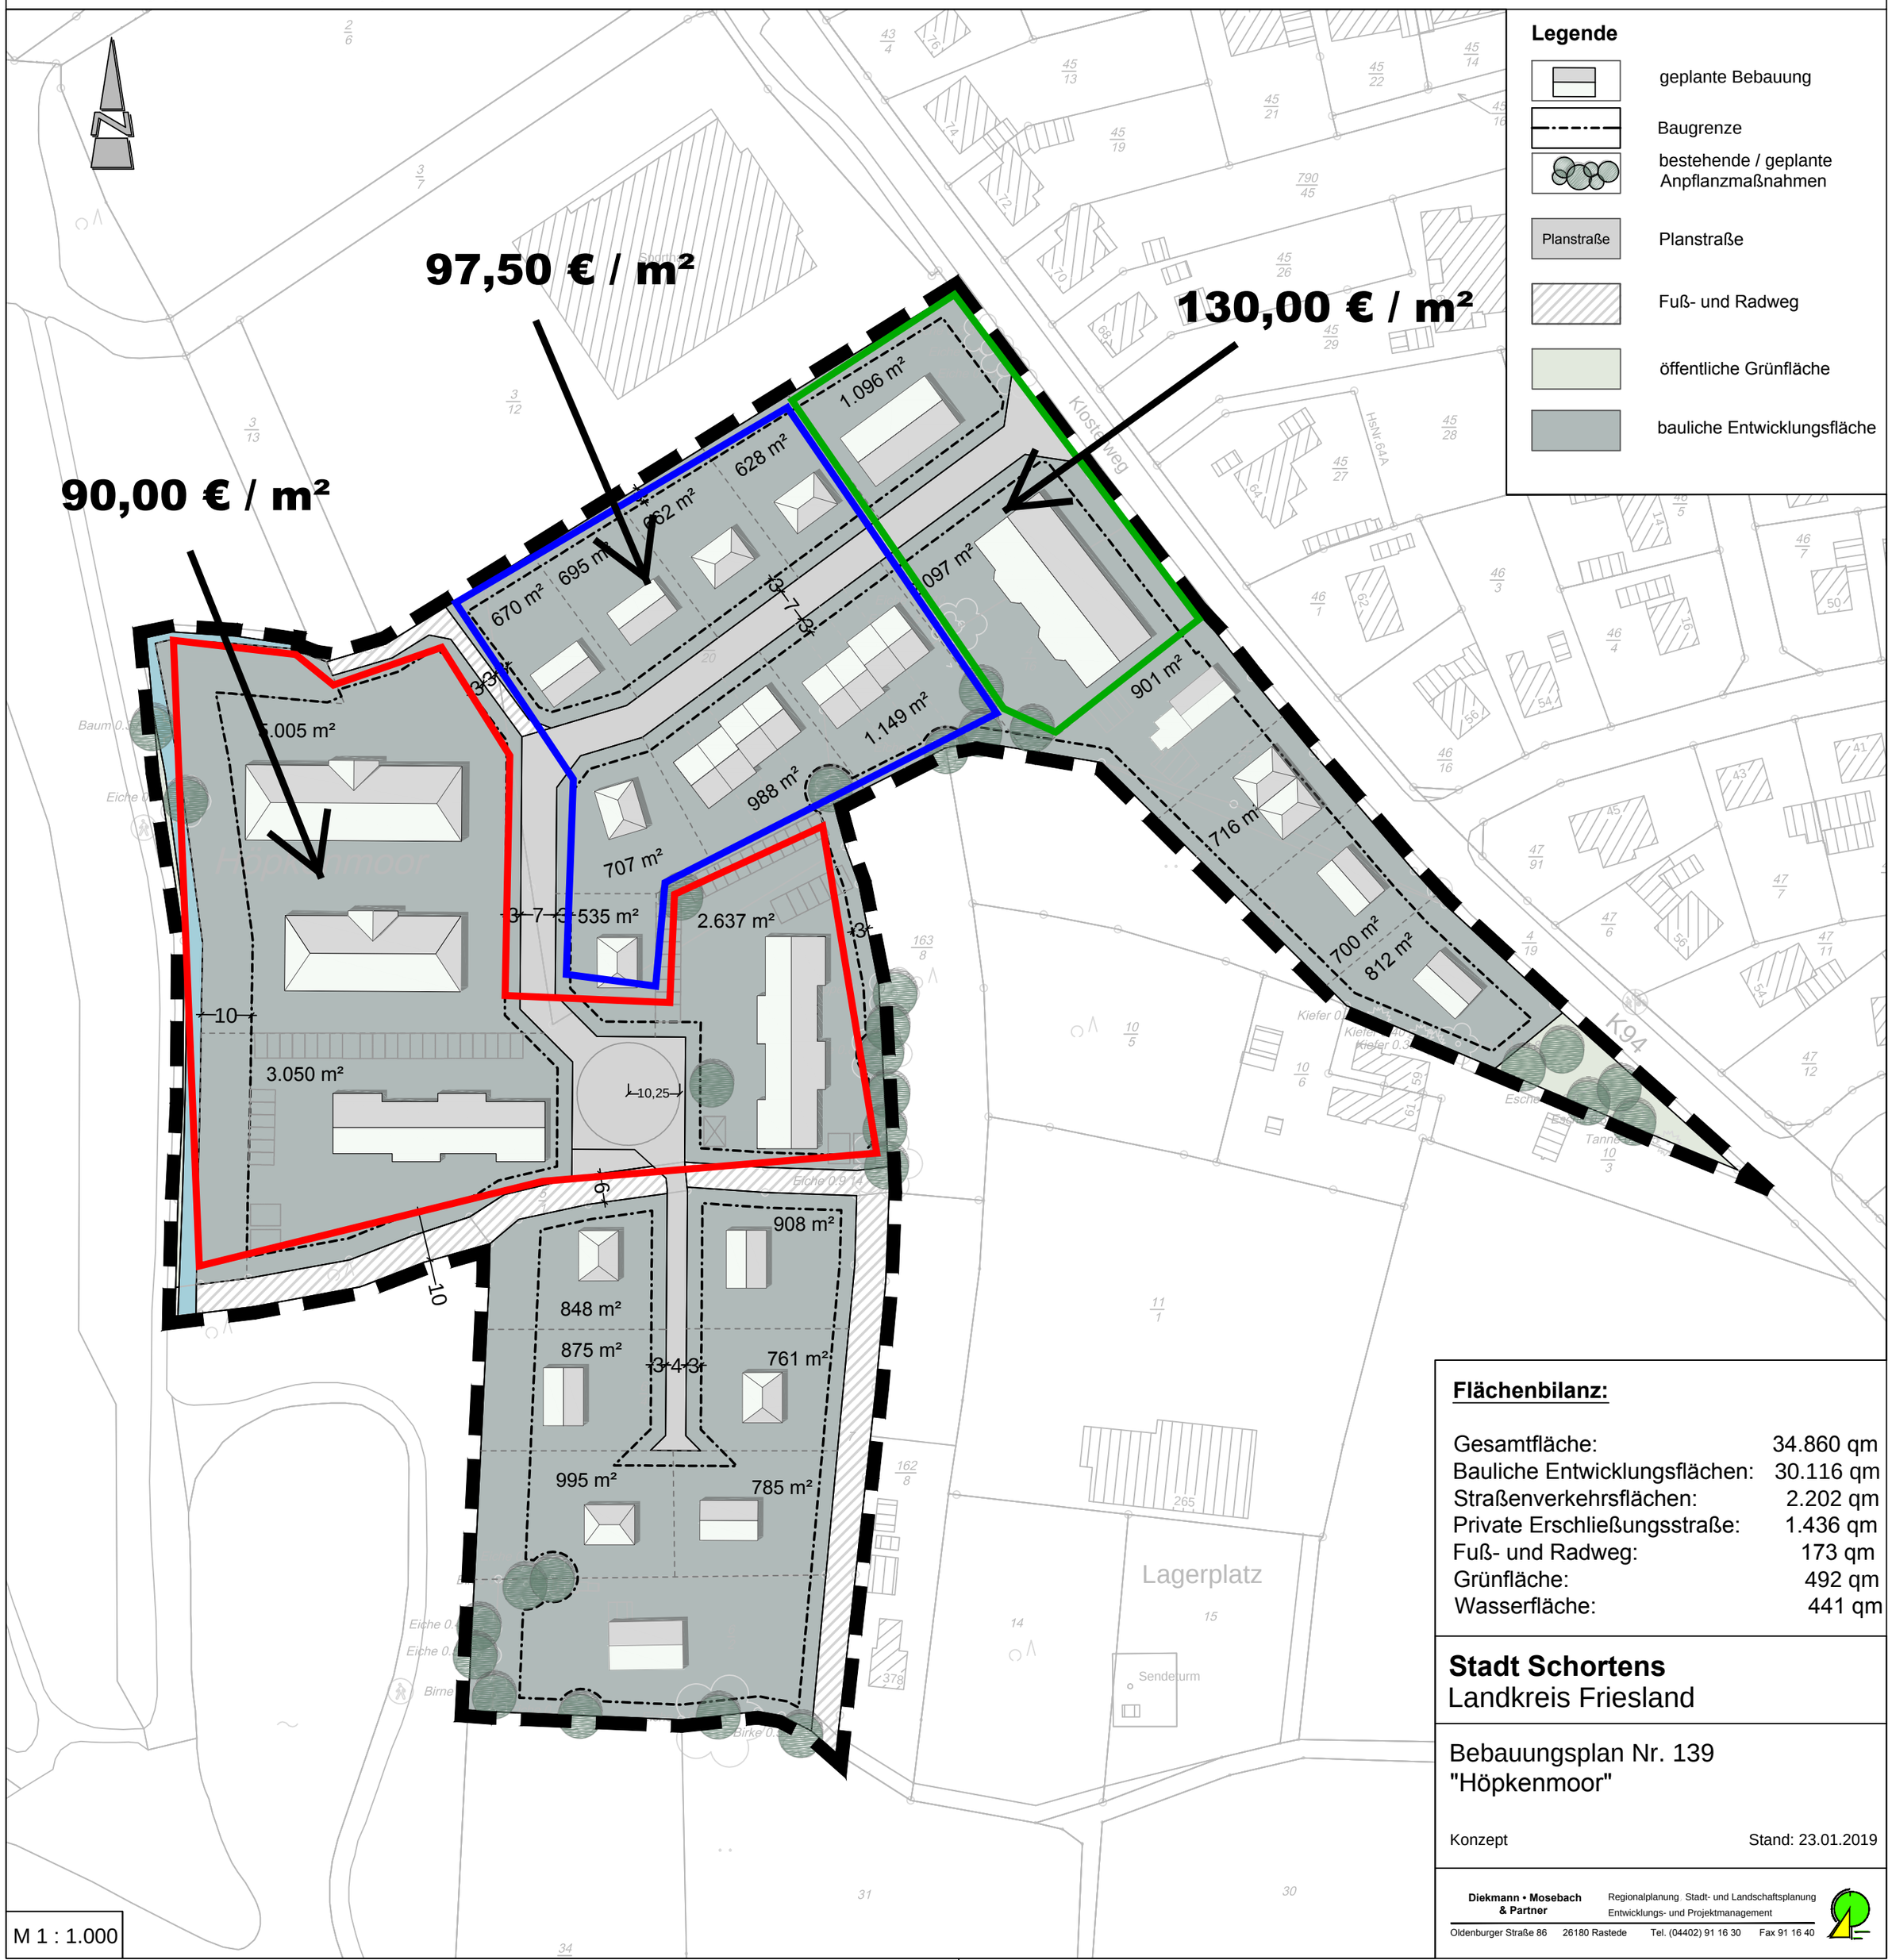

Flächenbilanz:

Gesamtfläche:	34.860 qm
Bauliche Entwicklungsflächen:	30.116 qm
Straßenverkehrsflächen:	2.202 qm
Private Erschließungsstraße:	1.436 qm
Fuß- und Radweg:	173 qm
Grünfläche:	492 qm
Wasserfläche:	441 qm

Stadt Schortens
Landkreis Friesland

Bebauungsplan Nr. 139
"Höpkenmoor"

Konzept — Stand: 23.01.2019

Diekmann • Mosebach & Partner
Regionalplanung, Stadt- und Landschaftsplanung
Entwicklungs- und Projektmanagement
Oldenburger Straße 86 26180 Rastede Tel. (04402) 91 16 30 Fax 91 16 40