Anlage 5

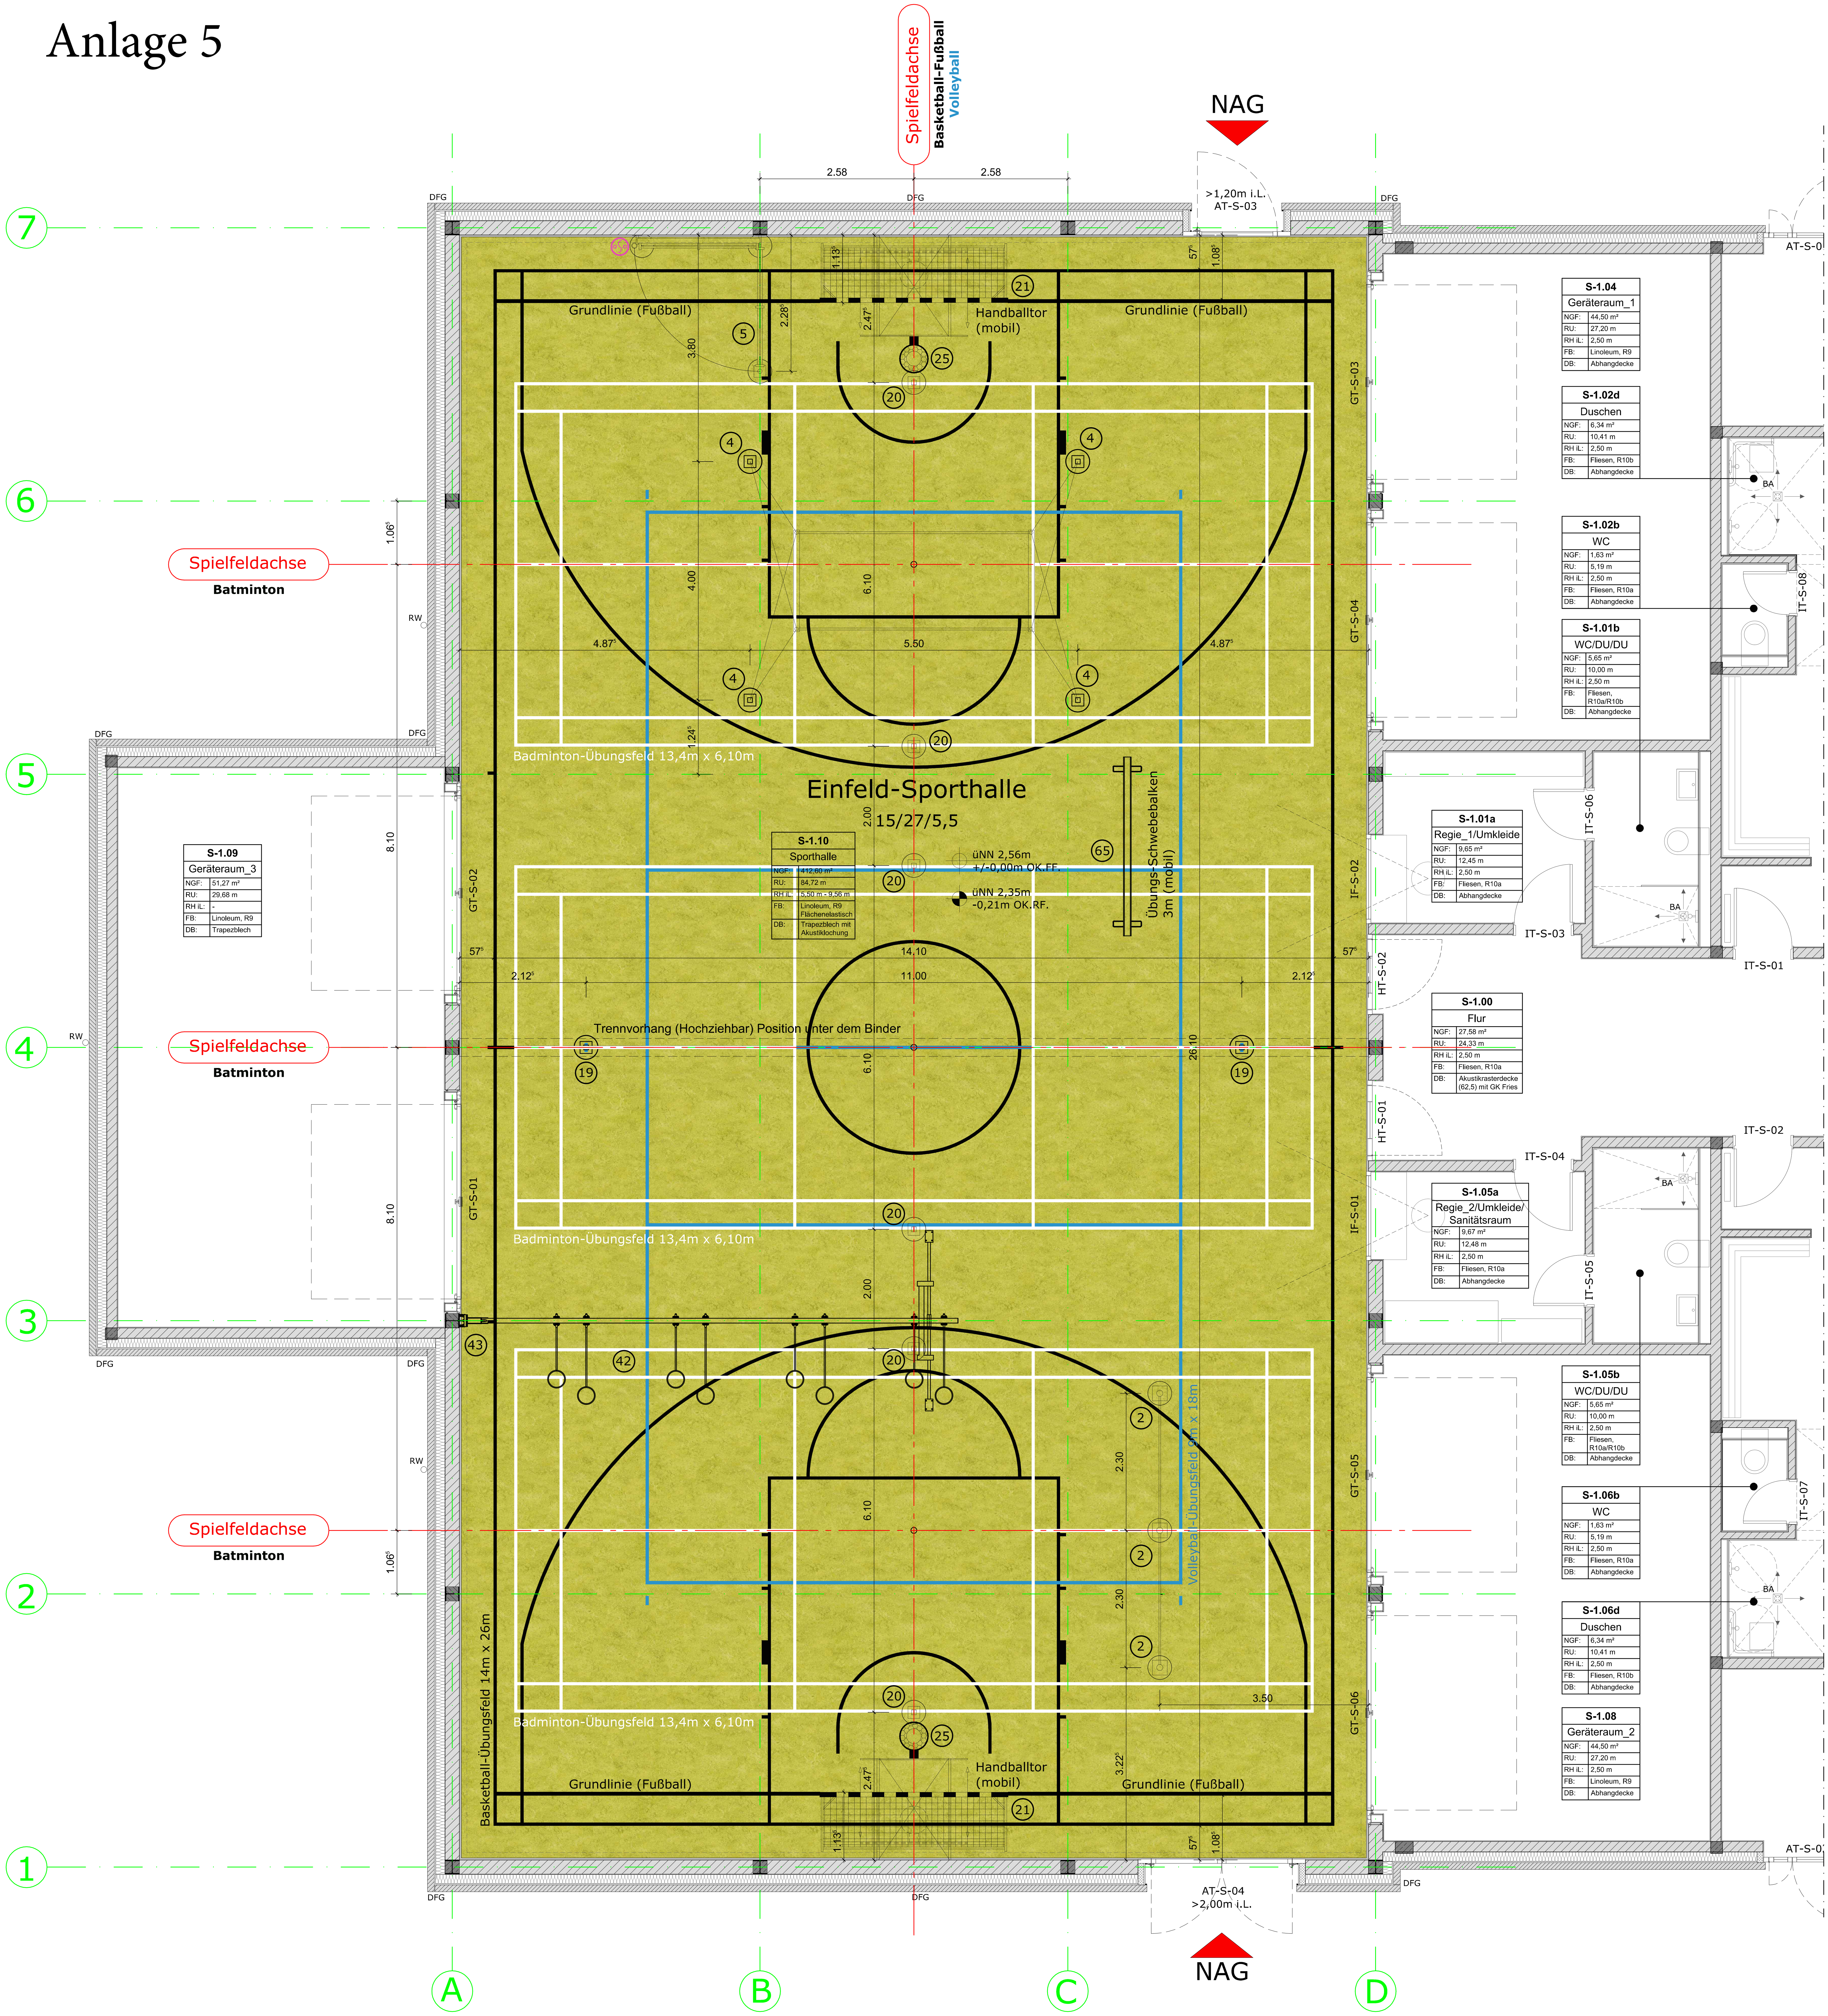
Spielfeldachse
Basketball-Fußball
Volleyball
NAG
>1,20m i.L.
AT-S-03
2.58
2.58
DFG
Grundlinie (Fußball)
Handballtor (mobil)
Grundlinie (Fußball)
Spielfeldachse
Batminton
Badminton-Übungsfeld 13,4m x 6,10m
Einfeld-Sporthalle
15/27/5,5
S-1.10
Sporthalle
NGF: 412,60 m²
RU: 84,72 m
RH iL: 5,50 m - 9,56 m
FB: Linoleum, R9 Flächenelastisch
DB: Trapezblech mit Akustiklochung
üNN 2,56m
+/-0,00m OK.FF.
üNN 2,35m
-0,21m OK.RF.
Übungs-Schwebebalken 3m (mobil)
Trennvorhang (Hochziehbar) Position unter dem Binder
Spielfeldachse
Batminton
Badminton-Übungsfeld 13,4m x 6,10m
Spielfeldachse
Batminton
Badminton-Übungsfeld 13,4m x 6,10m
Volleyball-Übungsfeld 9m x 18m
Basketball-Übungsfeld 14m x 26m
Grundlinie (Fußball)
Handballtor (mobil)
Grundlinie (Fußball)
AT-S-04
>2,00m i.L.
NAG
S-1.09
Geräteraum_3
NGF: 51,27 m²
RU: 29,68 m
RH iL: -
FB: Linoleum, R9
DB: Trapezblech
S-1.04
Geräteraum_1
NGF: 44,50 m²
RU: 27,20 m
RH iL: 2,50 m
FB: Linoleum, R9
DB: Abhangdecke
S-1.02d
Duschen
NGF: 6,34 m²
RU: 10,41 m
RH iL: 2,50 m
FB: Fliesen, R10b
DB: Abhangdecke
S-1.02b
WC
NGF: 1,63 m²
RU: 5,19 m
RH iL: 2,50 m
FB: Fliesen, R10a
DB: Abhangdecke
S-1.01b
WC/DU/DU
NGF: 5,65 m²
RU: 10,00 m
RH iL: 2,50 m
FB: Fliesen, R10a/R10b
DB: Abhangdecke
S-1.01a
Regie_1/Umkleide
NGF: 9,65 m²
RU: 12,45 m
RH iL: 2,50 m
FB: Fliesen, R10a
DB: Abhangdecke
S-1.00
Flur
NGF: 27,58 m²
RU: 24,33 m
RH iL: 2,50 m
FB: Fliesen, R10a
DB: Akustikrasterdecke (62,5) mit GK Fries
S-1.05a
Regie_2/Umkleide/ Sanitätsraum
NGF: 9,67 m²
RU: 12,48 m
RH iL: 2,50 m
FB: Fliesen, R10a
DB: Abhangdecke
S-1.05b
WC/DU/DU
NGF: 5,65 m²
RU: 10,00 m
RH iL: 2,50 m
FB: Fliesen, R10a/R10b
DB: Abhangdecke
S-1.06b
WC
NGF: 1,63 m²
RU: 5,19 m
RH iL: 2,50 m
FB: Fliesen, R10a
DB: Abhangdecke
S-1.06d
Duschen
NGF: 6,34 m²
RU: 10,41 m
RH iL: 2,50 m
FB: Fliesen, R10b
DB: Abhangdecke
S-1.08
Geräteraum_2
NGF: 44,50 m²
RU: 27,20 m
RH iL: 2,50 m
FB: Linoleum, R9
DB: Abhangdecke
GT-S-01
GT-S-02
GT-S-03
GT-S-04
GT-S-05
GT-S-06
IF-S-01
IF-S-02
HT-S-01
HT-S-02
IT-S-01
IT-S-02
IT-S-03
IT-S-04
IT-S-05
IT-S-06
IT-S-07
IT-S-08
BA
RW
1
2
3
4
5
6
7
A
B
C
D