


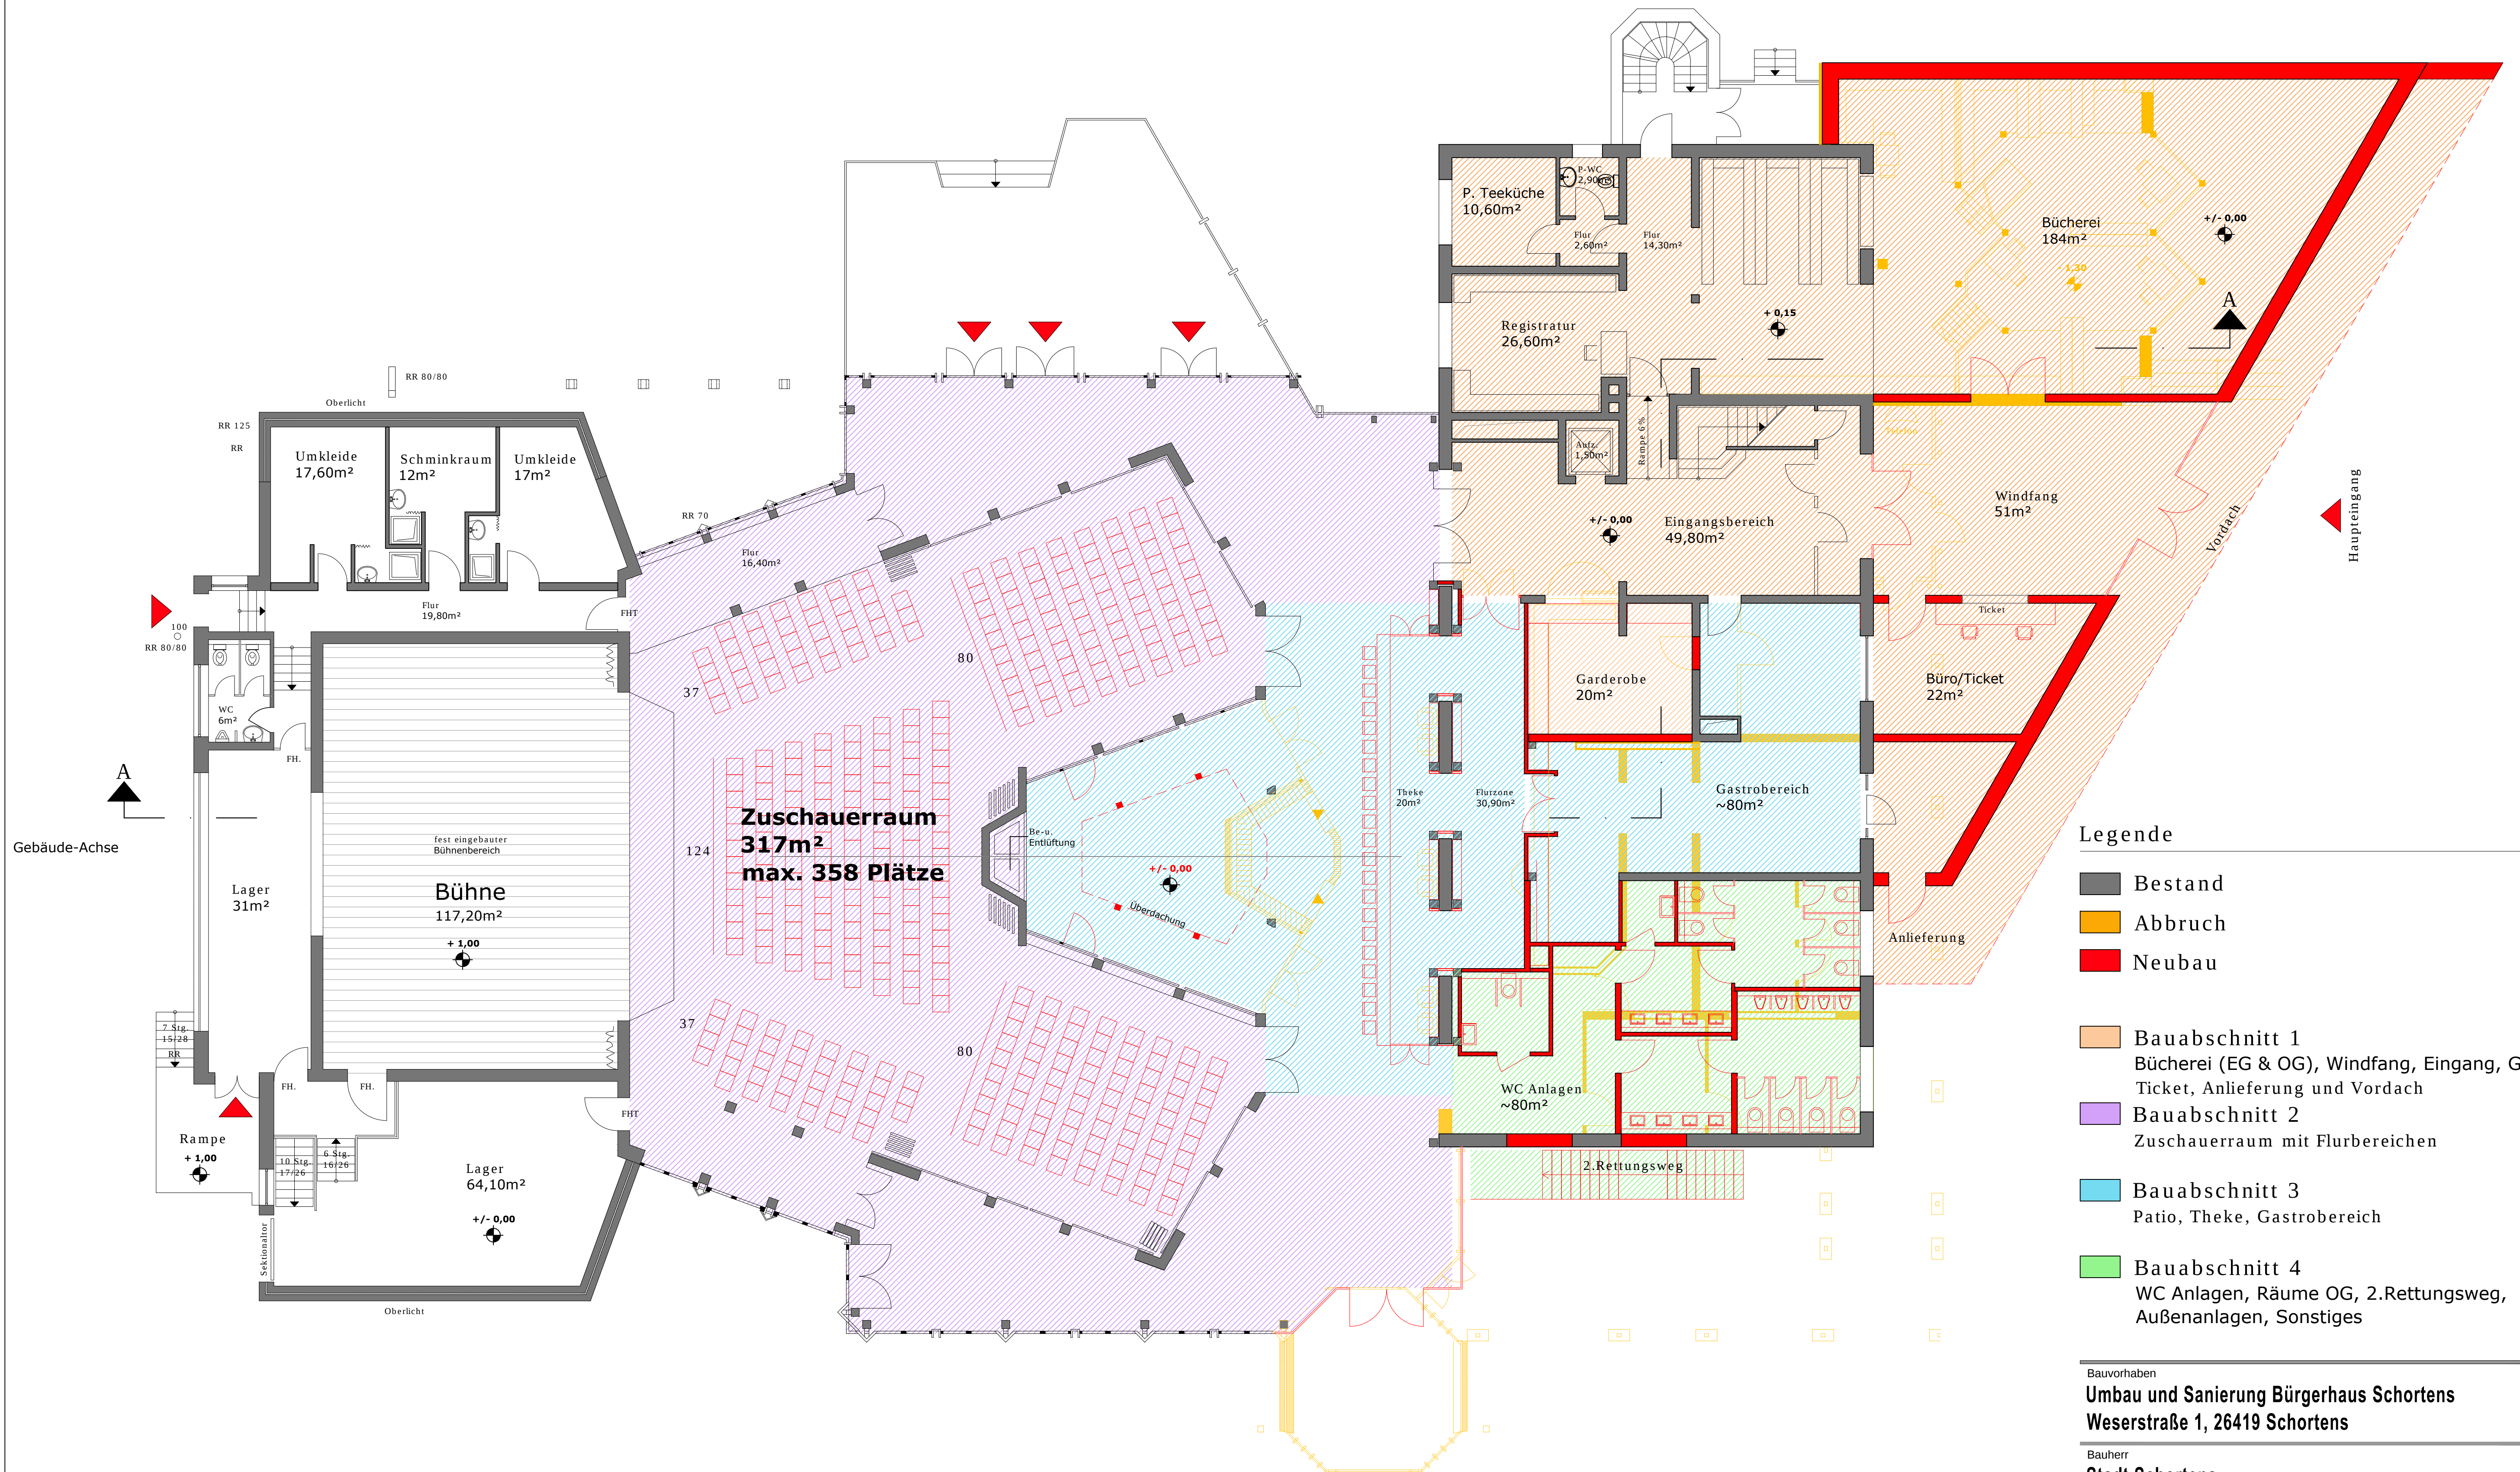

Legende

- Bestand
- Abbruch
- Neubau

Bauabschnitt 1
Bücherei (EG & OG), Windfang, Eingang, Garderobe, Ticket, Anlieferung und Vordach

Bauabschnitt 2
Zuschauerraum mit Flurbereichen

Bauabschnitt 3
Patio, Theke, Gastrobereich

Bauabschnitt 4
WC Anlagen, Räume OG, 2.Rettungsweg, Außenanlagen, Sonstiges

Bauvorhaben
Umbau und Sanierung Bürgerhaus Schortens
Weserstraße 1, 26419 Schortens

Bauherr
Stadt Schortens
Oldenburger Straße 29, 26419 Schortens

Planinhalt
Grundriss Erdgeschoss

MRO
ARCHITEKTEN
& INGENIEURE

HUNTESTR. 15
26135 OLDENBURG
TEL.: 0441 - 66 43 00
FAX.: 0441 - 66 43 01

NIEDERLASSUNG HAMBURG
TEMPOWERKING 6
21079 HAMBURG
TEL.: 040 - 790 12 635
FAX.: 040 - 790 12 799

<http://www.mro.de>
eMail: mro@mro.de

Maßstab	1:100	Plangröße	841 x 594 mm
Geplant	Kahnert / Nordmann	Plannummer	Index
Datum	06.12.2017		
Konzeptplanung	2105-E02		-

-VORABZUG-