



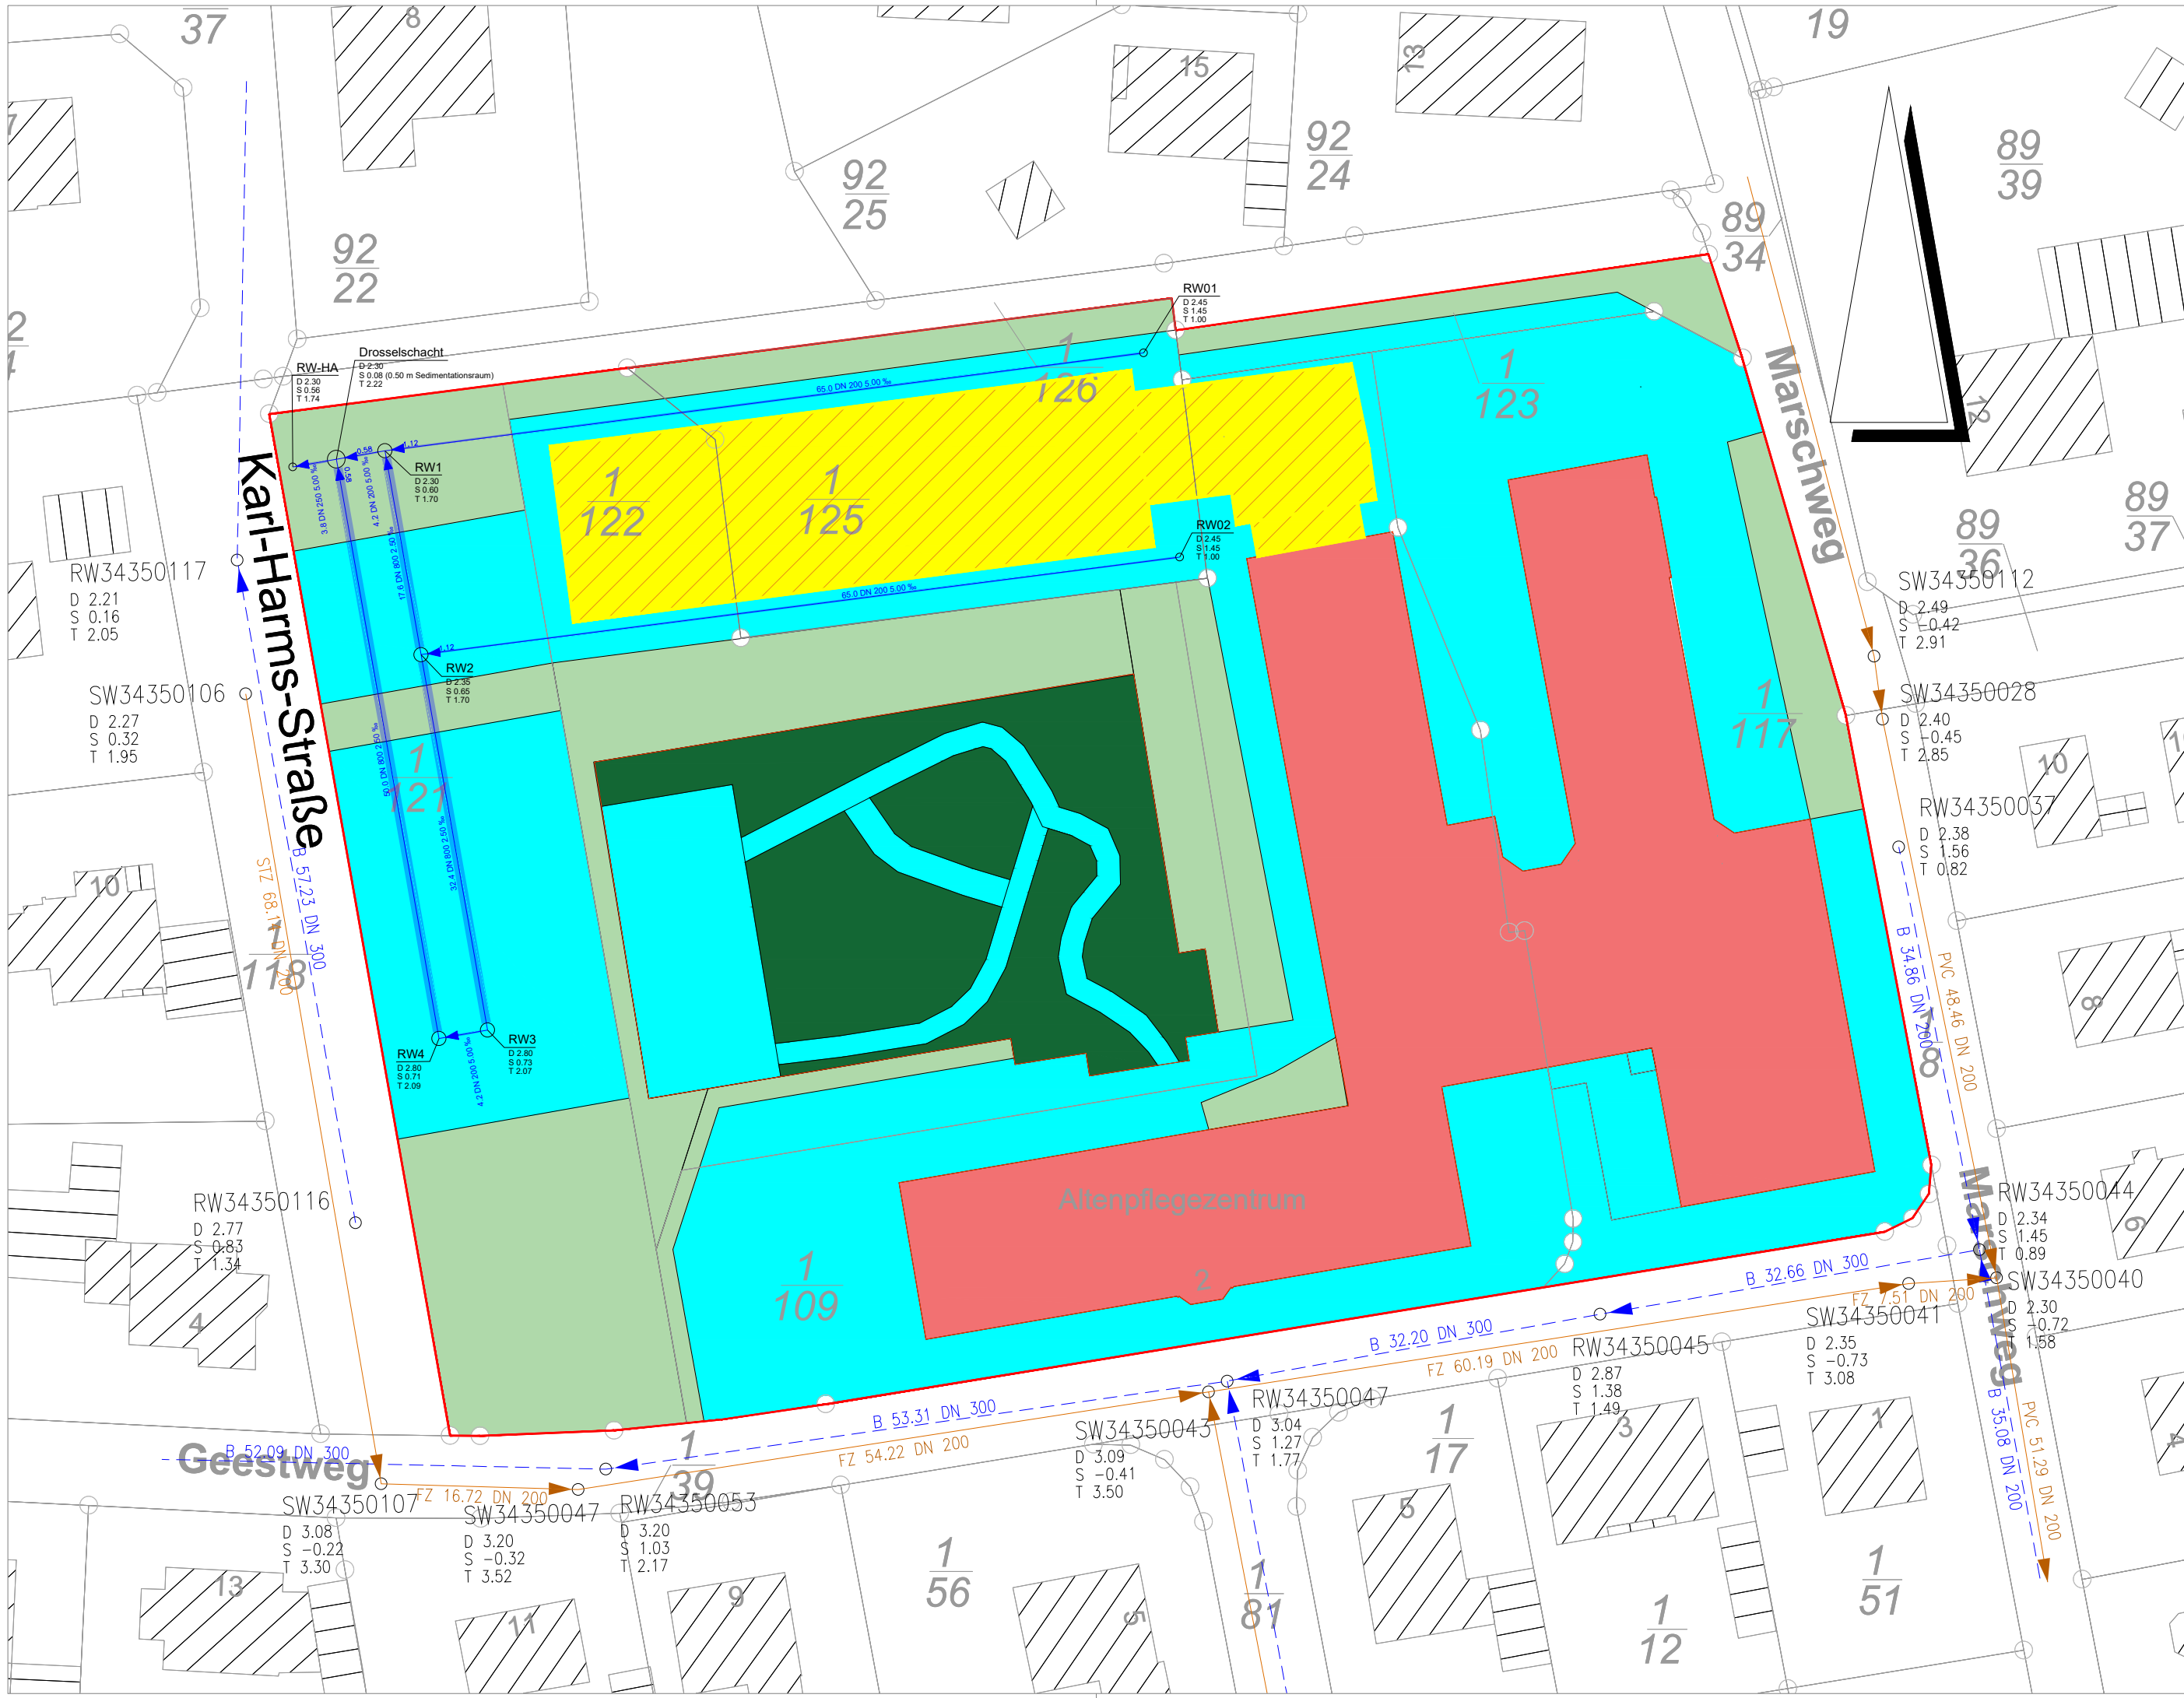

Prinzipskizze Drosselschacht

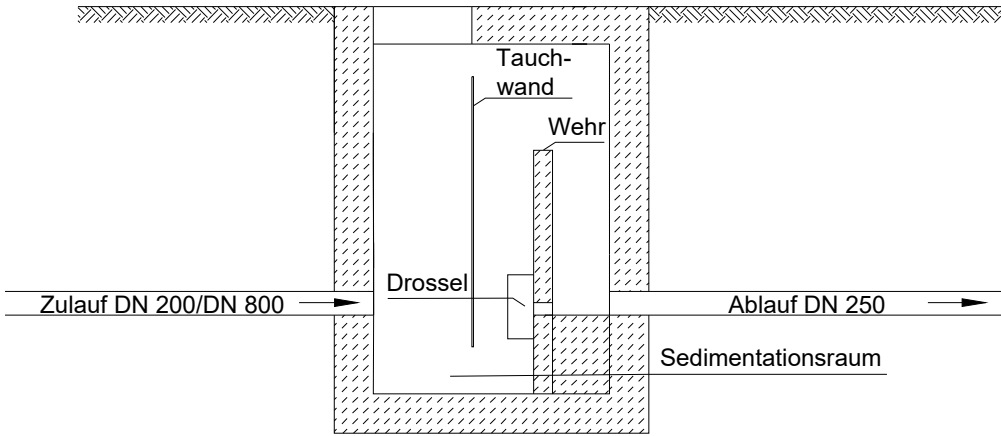

Legende

- SW-Haltung mit Länge, Durchmesser, Gefälle
- RW-Haltung mit Länge, Durchmesser, Gefälle
- Sohlhöhe Haltung
- Schacht mit Bezeichnung, Deckelhöhe, Sohlhöhe, Tiefe
- Rigolenelement

Quelle: Auszug aus den Geobasisdaten der Niedersächsischen Vermessungs- und Katasterverwaltung.
Nachdruck oder Vervielfältigung nur mit Genehmigung des Eigentümers.



Die Flurstücksgrenzen wurden nachrichtlich aus der digitalen (automatisierten) Liegenschaftskarte (ALK) übernommen,
Abweichungen zur tatsächlichen Lage der Flurstücksgrenzen sind daher nicht vollständig auszuschließen.

Nr.	Art der Änderung	Datum	Name	Zeichen

Planung:	 Ingenieurbüro Börjes GmbH & Co. KG 26655 Westerstede Wilhelm-Geiler-Straße 7 wst@boerjes.de	Projekt-Nr.: 221.064		
		Datum	Name	Zeichen
		bearbeitet	März 2022	Hett
		gezeichnet	März 2022	Hett
		geprüft	März 2022	Janssen

Auftraggeber:	Stadt Schortens Oldenburger Str. 29 26419 Schortens			Unterlage: 3	
				Blatt Nr.:	
				Reg. Nr.:	
Vorhaben:	Oberflächenentwässerungskonzept zum B-Plan Nr. 93 "Accum/Marschweg West"	geprüft	Datum		Zeichen
			Entwässerungskonzept		
			Maßstab		1 : 500