Vermessungs- und Katasterverwaltung Niedersachsen

Gemeinde: Schortens, Stadt
Gemarkung: Schortens
Hinweis:

Flurstück: 202 / 9
Flur: 022

Liegenschaftskarte 1 : 1000

Erstellt am: 06.03.2013

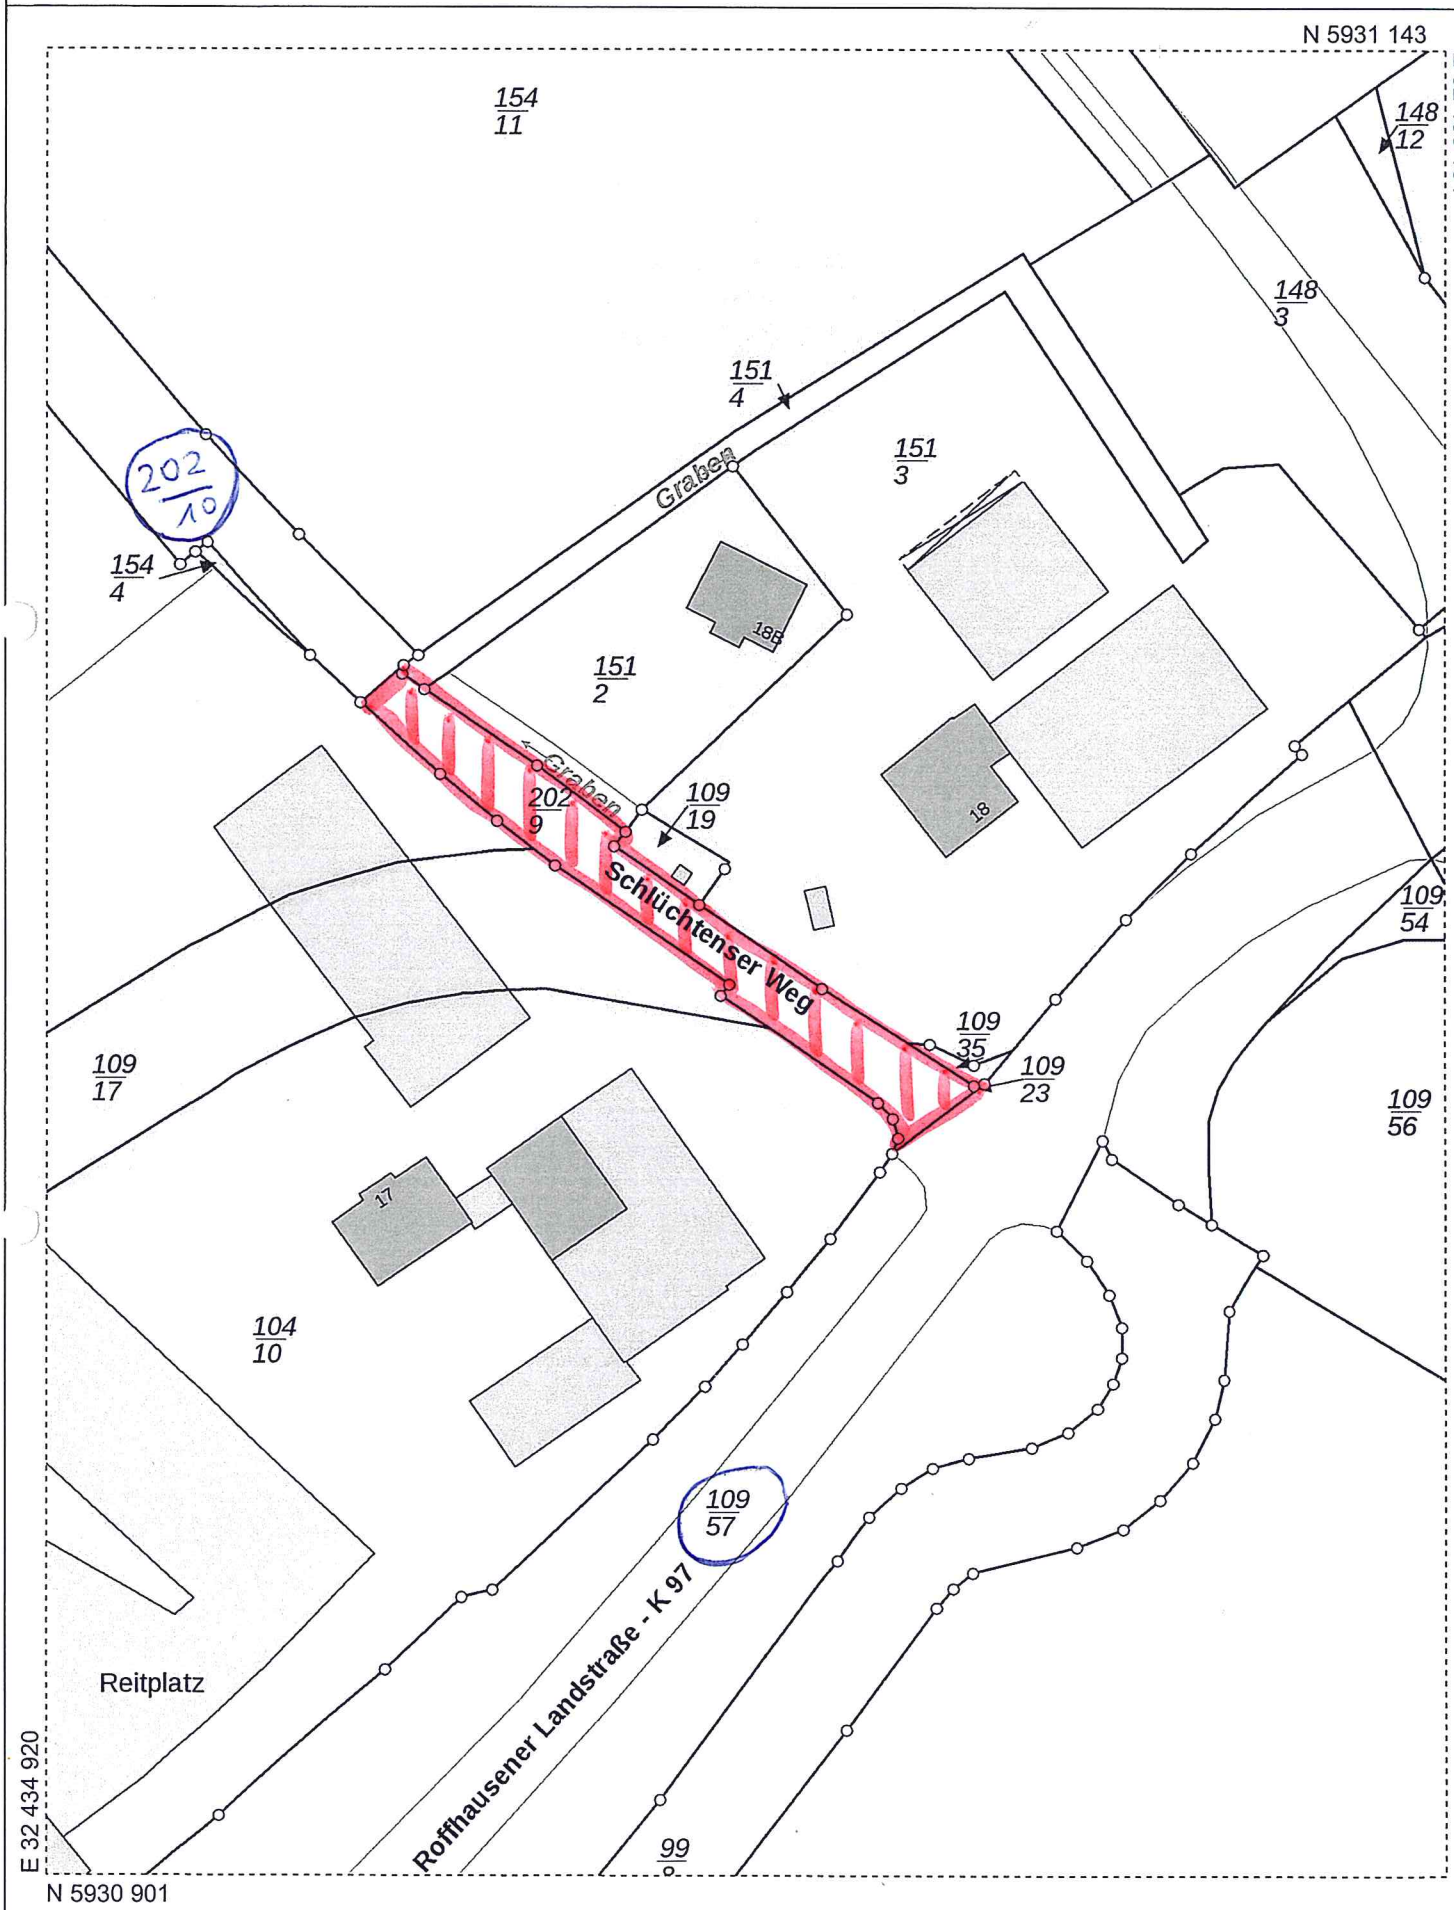

Herausgeber: Landesamt für Geoinformation und Landentwicklung Niedersachsen - Katasteramt Varel

Diese amtliche Karte und die ihr zugrunde liegenden Angaben des amtlichen Vermessungswesens sind geschützt durch das Niedersächsische Gesetz über das amtliche Vermessungswesen (NVermG) sowie durch das Gesetz über Urheberrecht und verwandte Schutzrechte (Urheberrechtsgesetz) in der jeweils gültigen Fassung. Die Verwertung für nichteigene oder wirtschaftliche Zwecke und die öffentliche Wiedergabe ist nur mit Erlaubnis des LGLN zulässig.

© 2013