Stadt Schortens
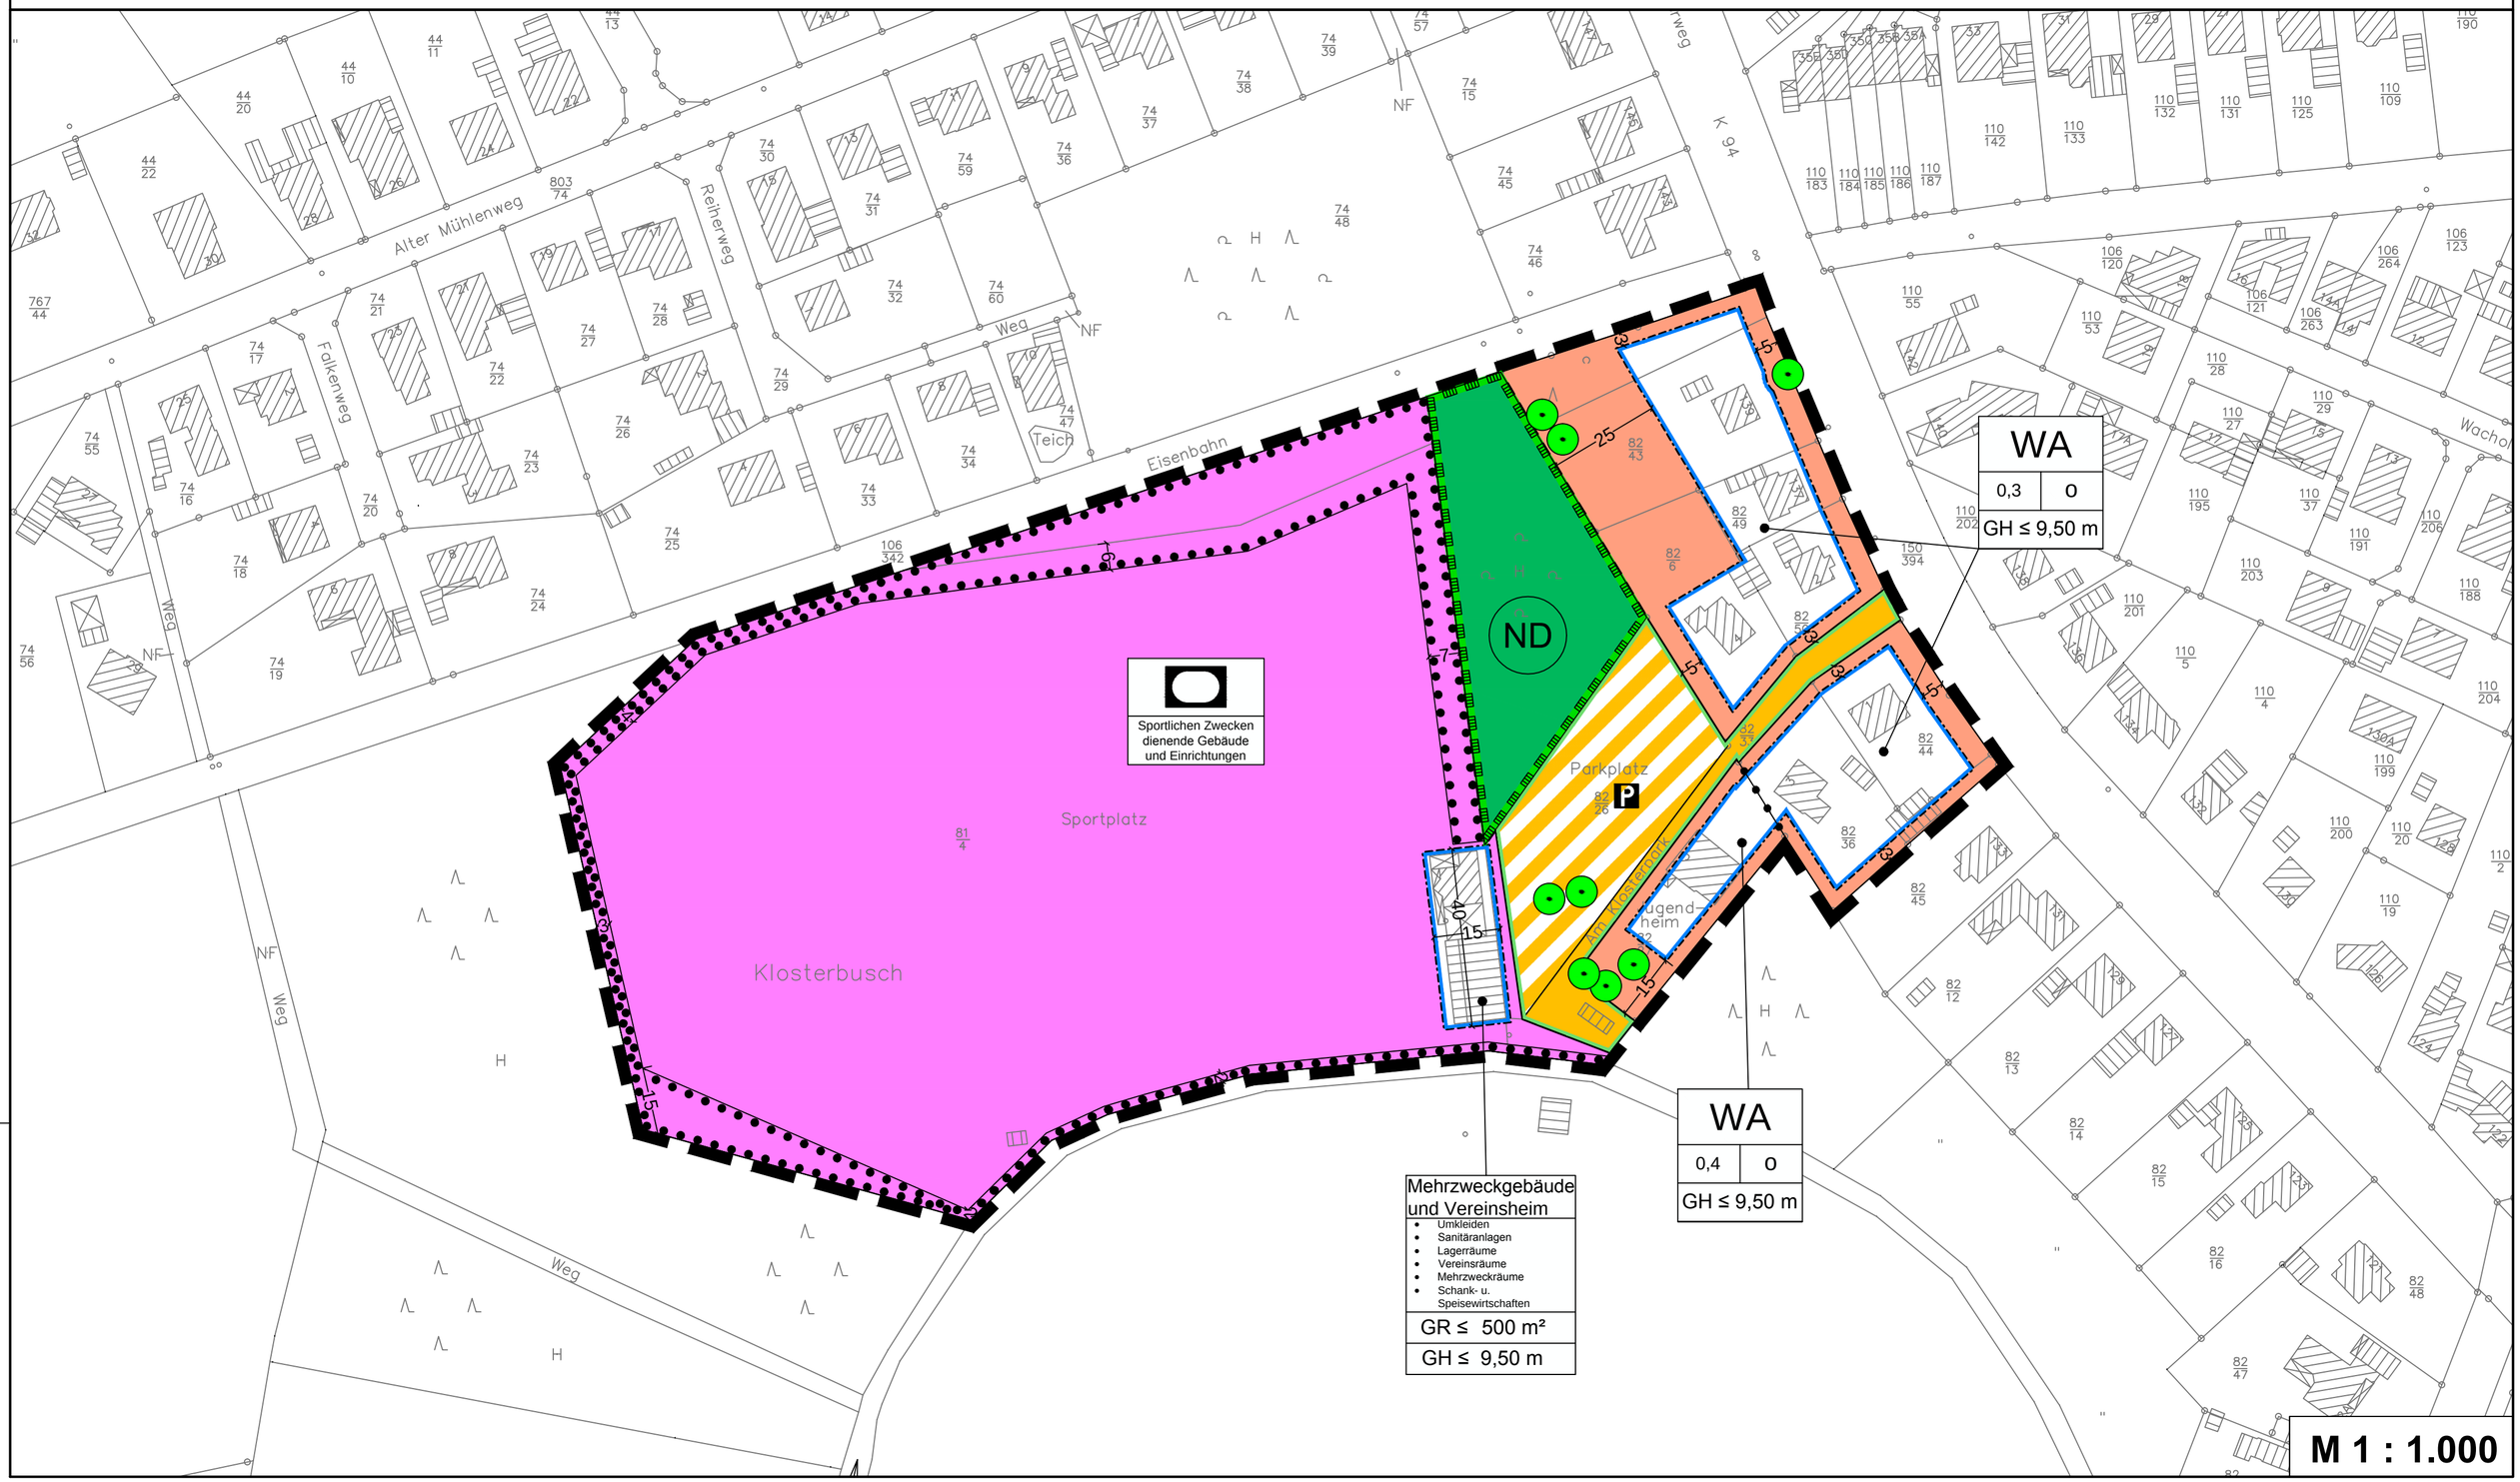
Bebauungsplan Nr. 125 "Klosterpark"