


mögliche Flächenenerweiterung
Bürgerhaus Schortens
Bestand_Neubau

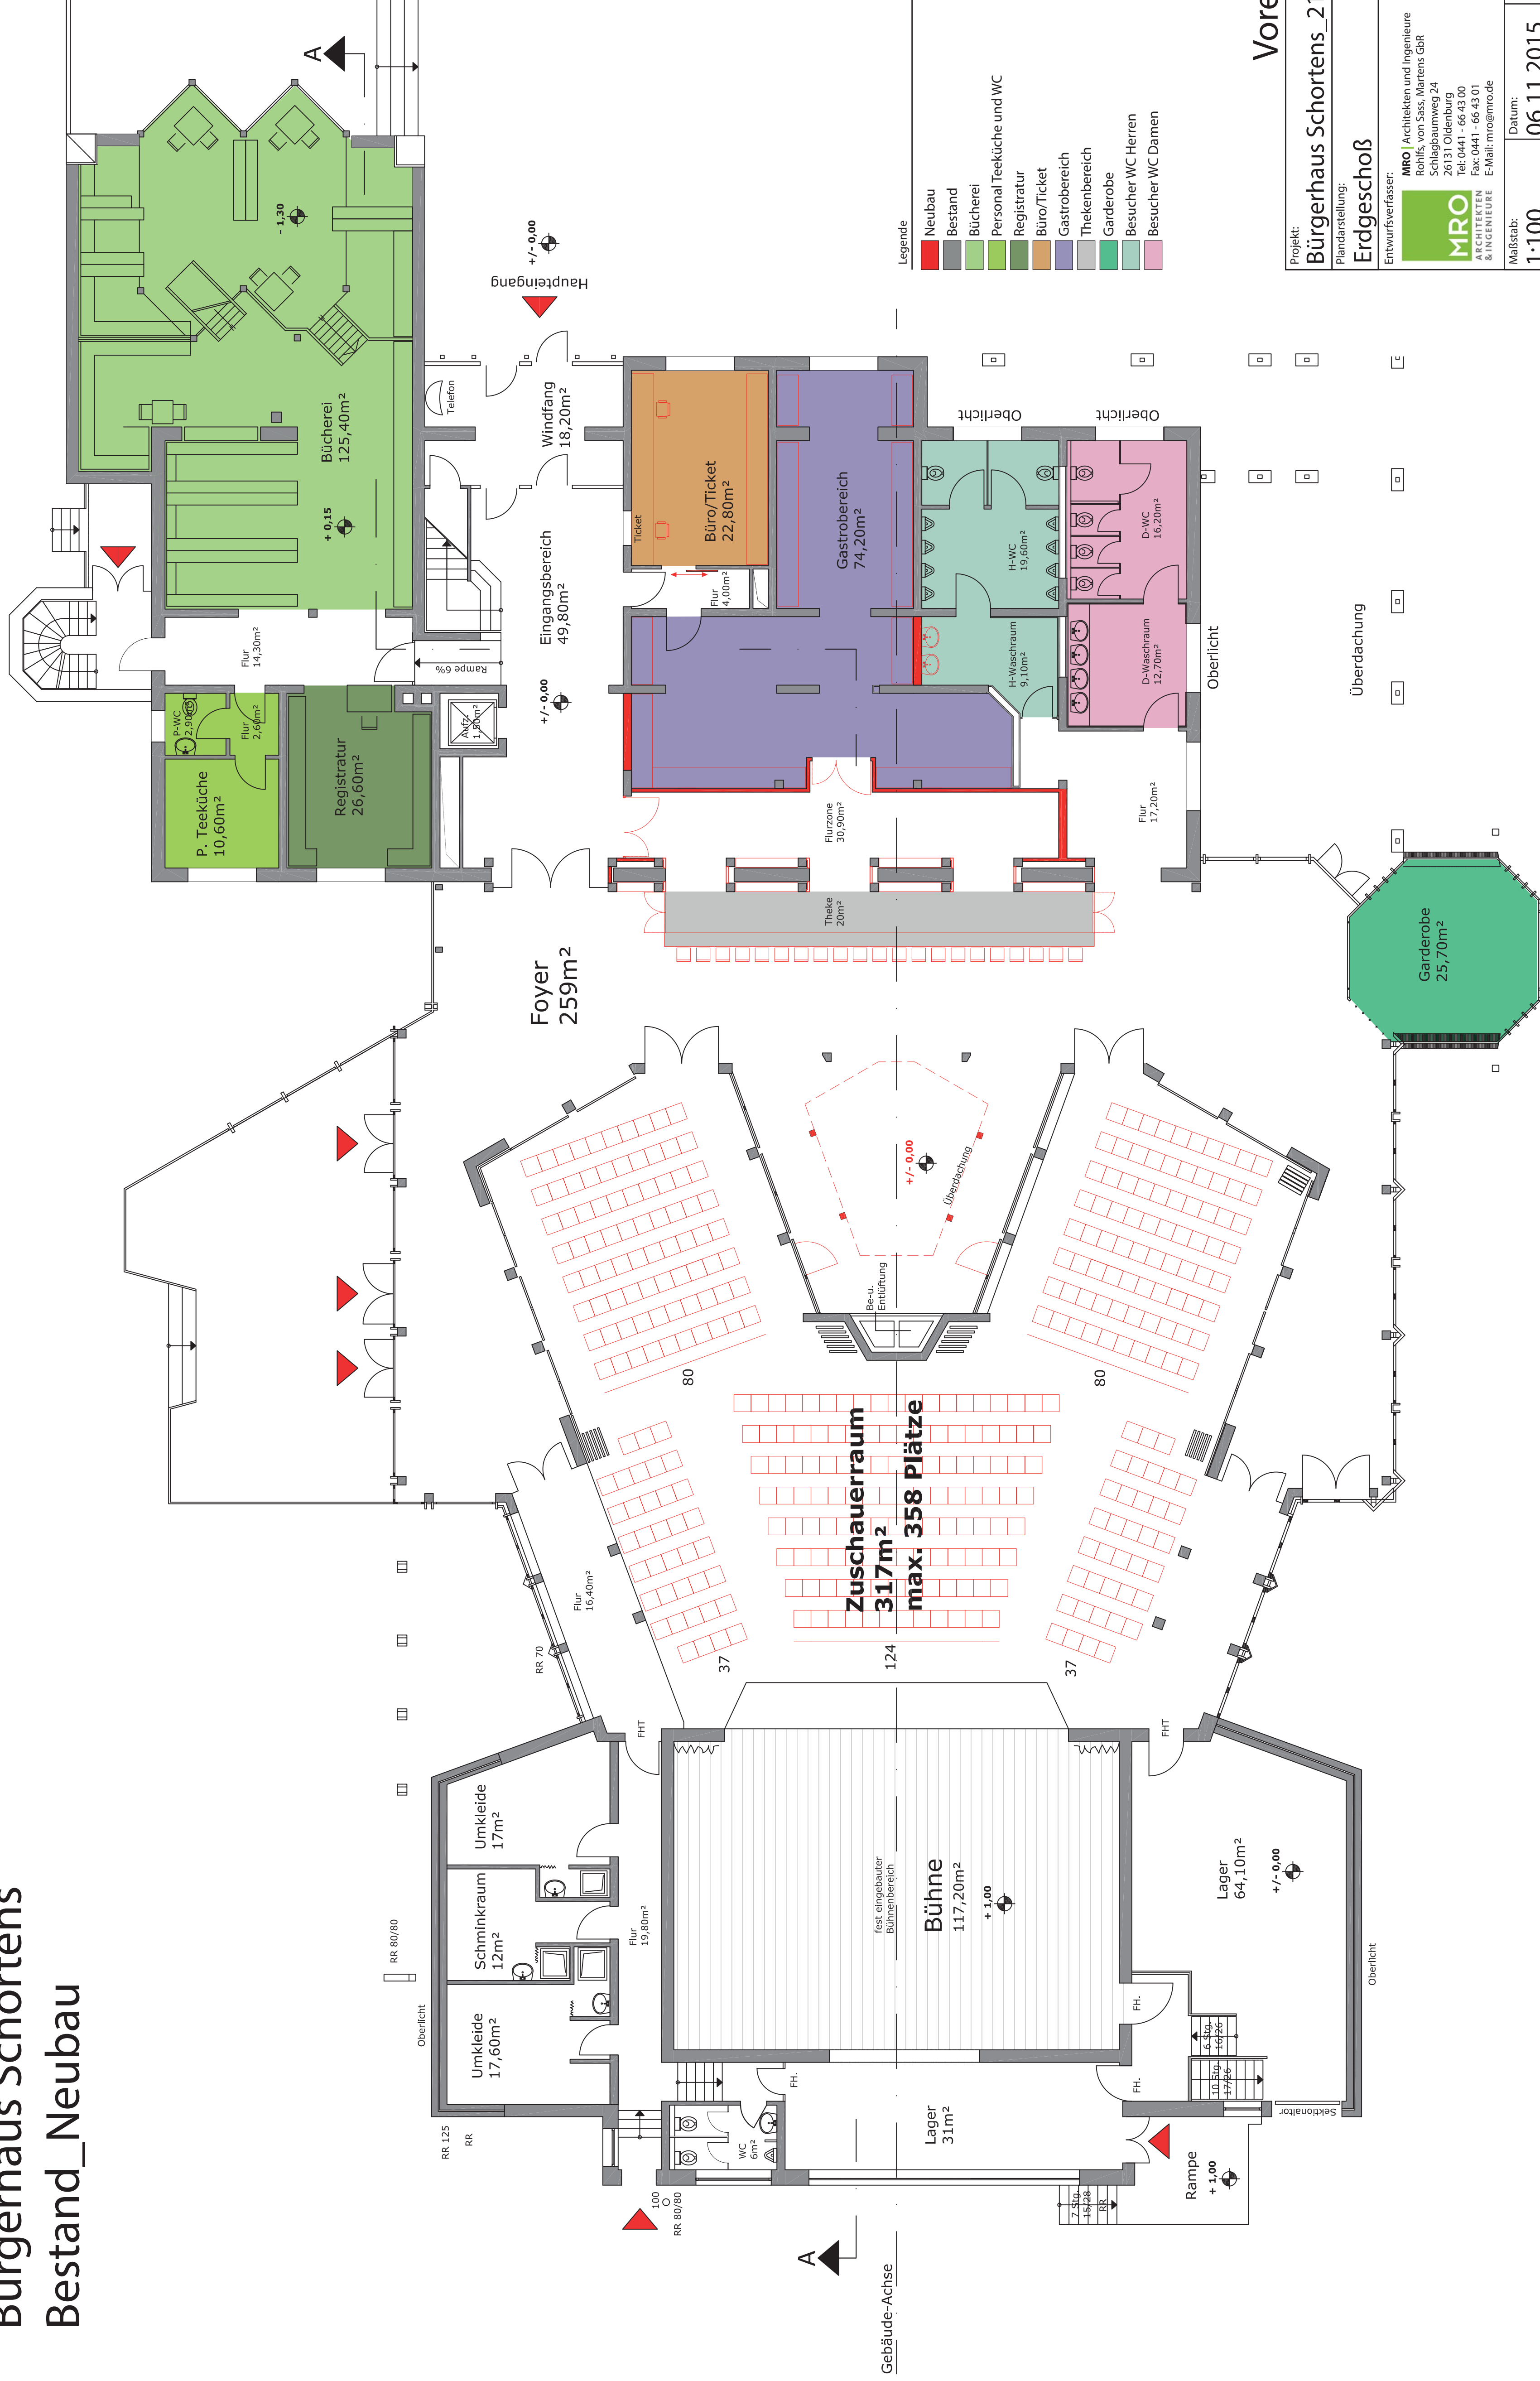

Vorentwurf

Projekt:
Bürgerhaus Schortens 2105

Plandarstellung:	
------------------	--

Entwurfsverfasser

MRO | Architekten und Ingenieure
Rohlfis, von Sass, Martens GbR
Schlagbaumweg 24
26131 Oldenburg
Tel: 0441 - 66 43 00
Fax: 0441 - 66 43 01
E-Mail: mro@mro.de

Maßstab:

Datum: 06.11.2015