
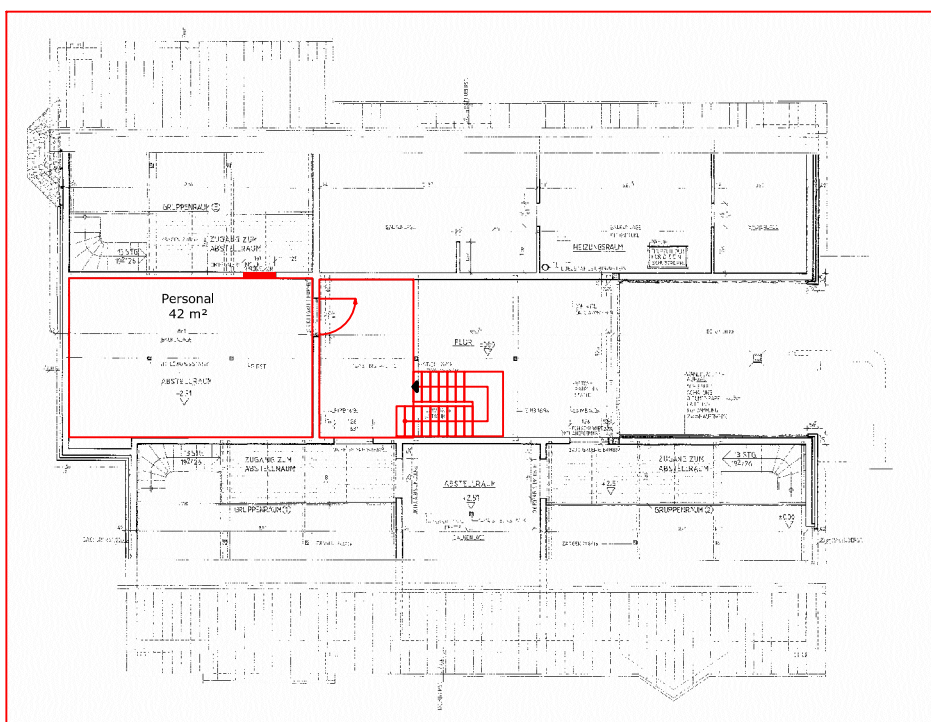


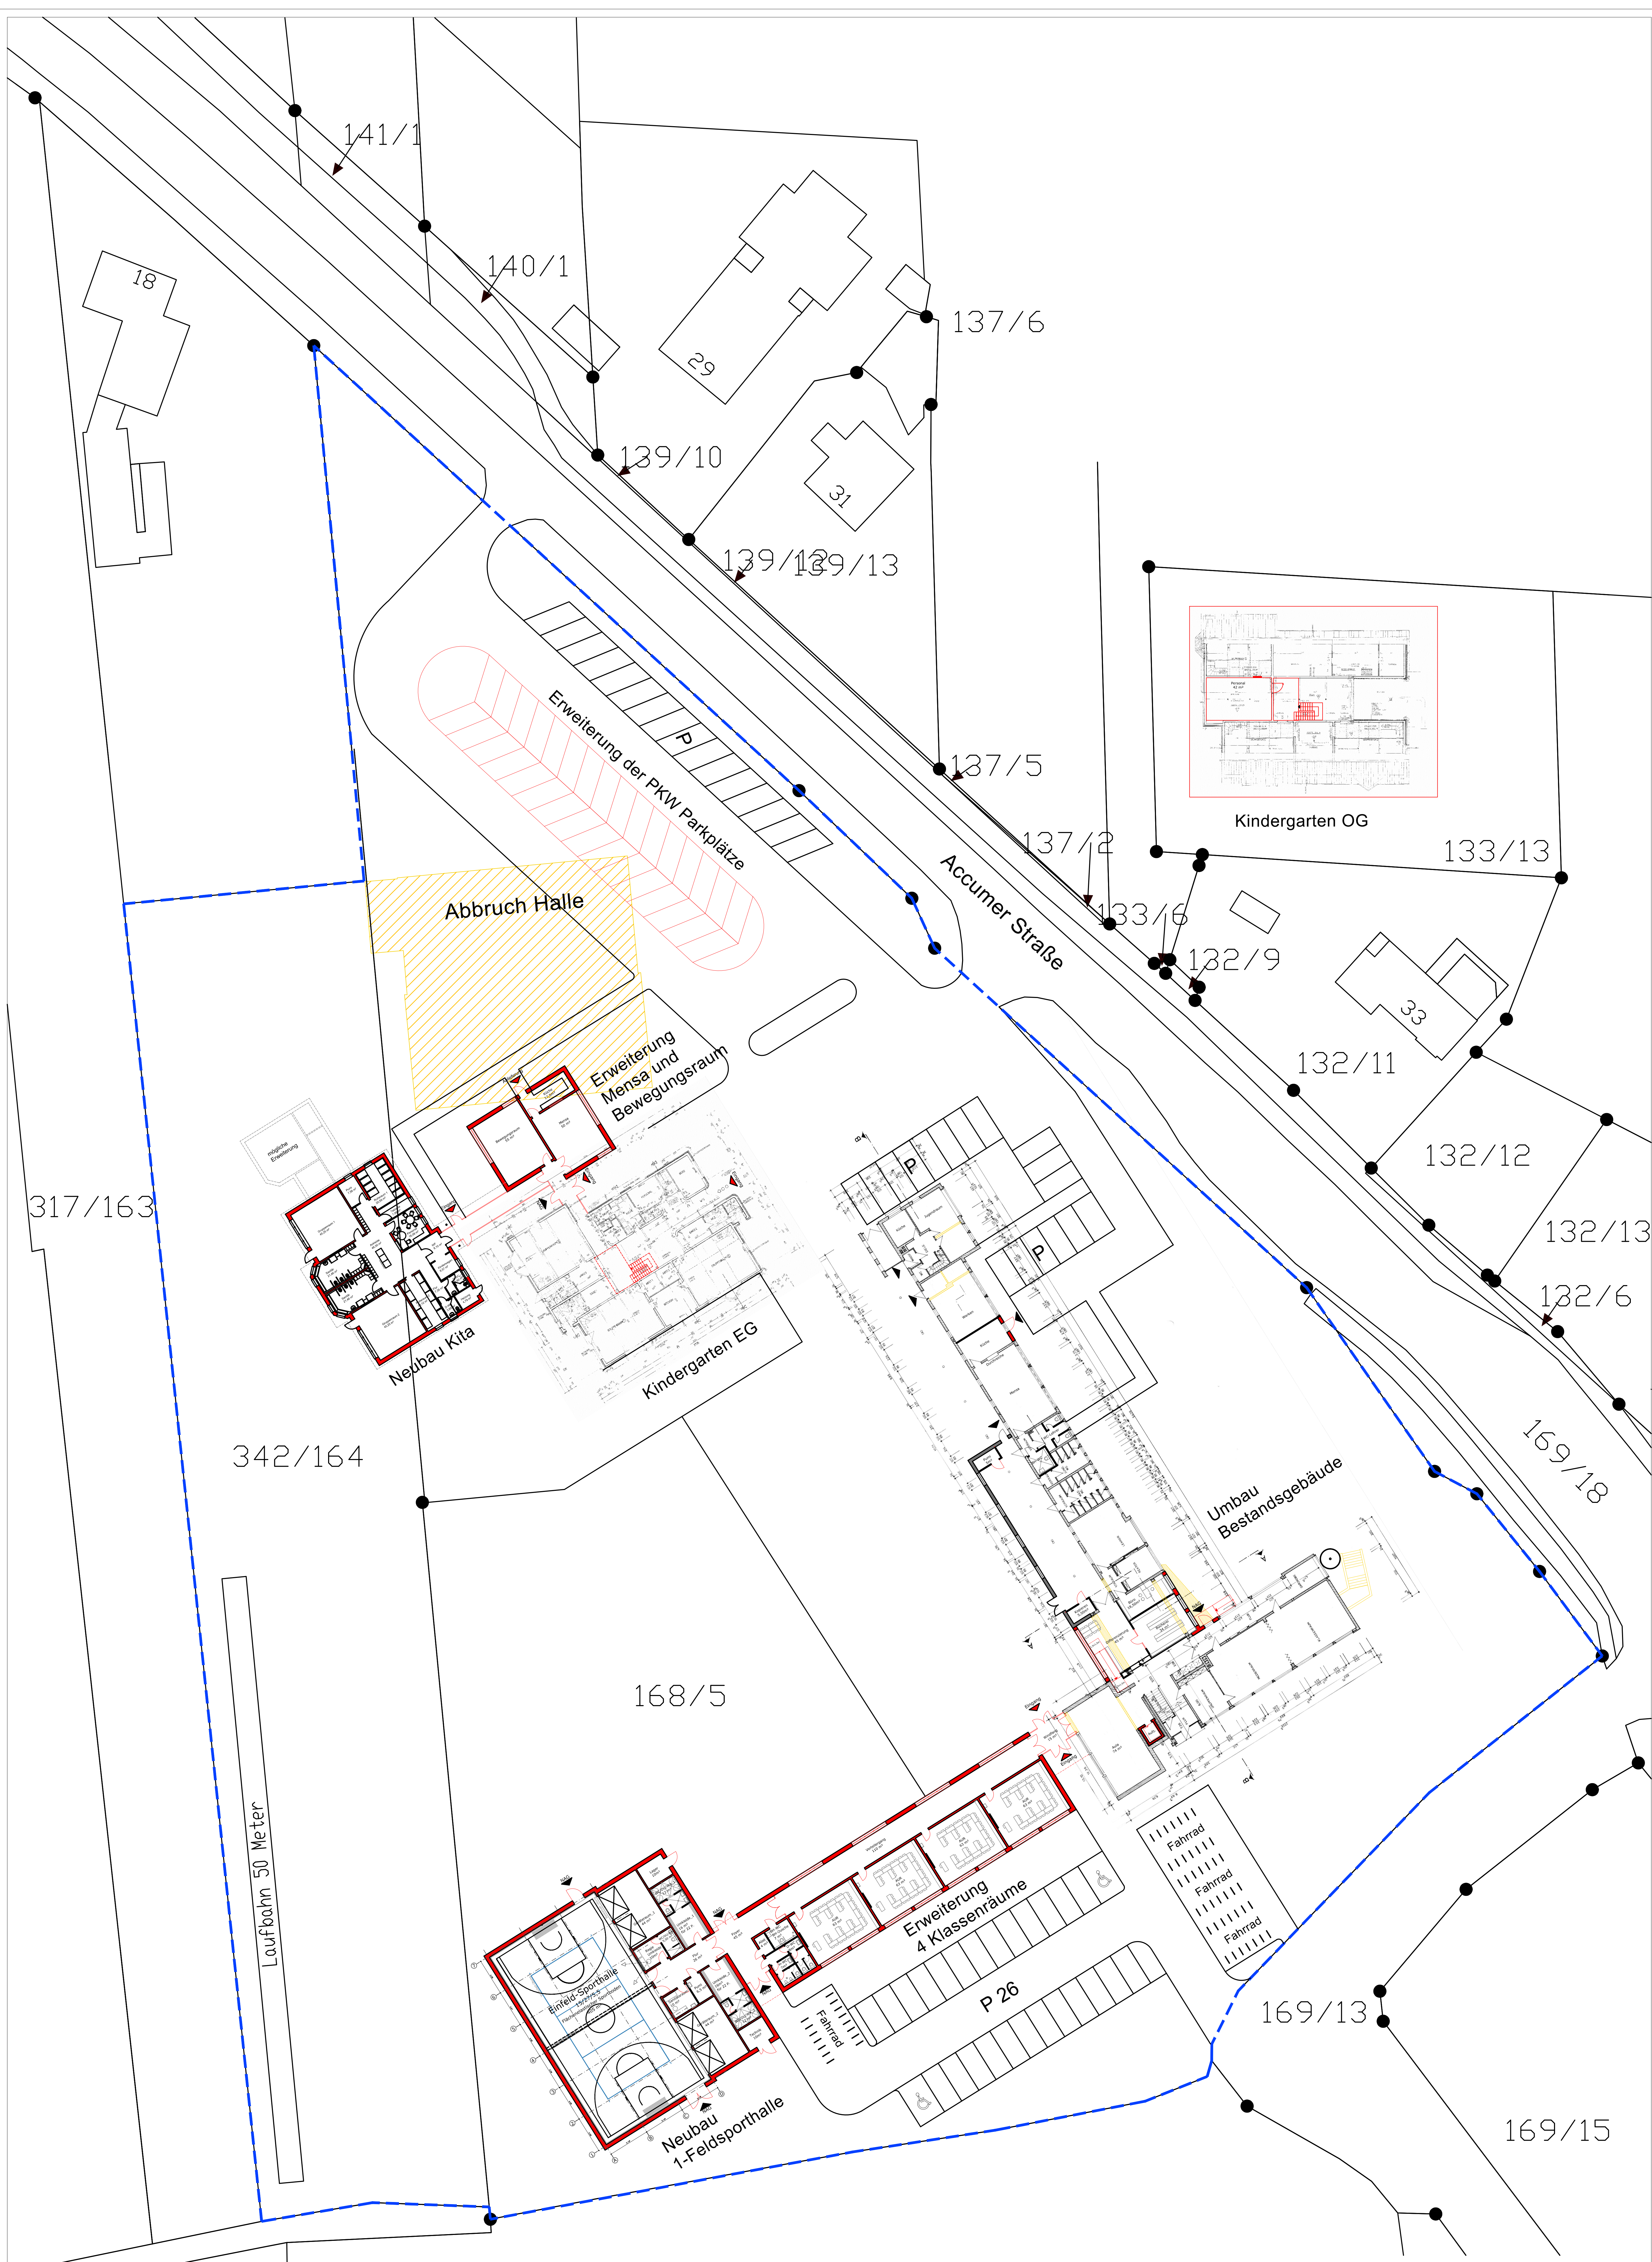

Kindergarten OG

141/1

140/1

139/10

139/13

137/6

137/5

137/2

133/6

132/9

133/13

132/11

132/12

132/13

132/6

169/18

169/13

169/15

168/5

342/164

317/163

Laufbahn 50 Meter

Accumer Straße

Abbruch Halle

Erweiterung der PKW Parkplätze

Erweiterung Mensa und Bewegungsraum

Neubau Kita

Kindergarten EG

Umbau Bestandsgebäude


Erweiterung 4 Klassenräume

Neubau 1-Feldsporthalle

Einfeld-Sporthalle

P 26

Fahrrad
Fahrrad
Fahrrad
Fahrrad

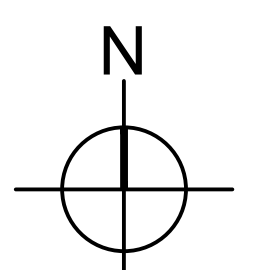

Legende		
	Bestand	
	Neubau	
	Abbruch	

Maßstab	1:250	Blattgröße	A 0
Geplant	Lautenschläger	Plannummer	Index
Datum	08.12.2016		
Entwurfsplanung	2137-00		
Schulstandort Glarum			
Lageplan			
Grundrisse			

